


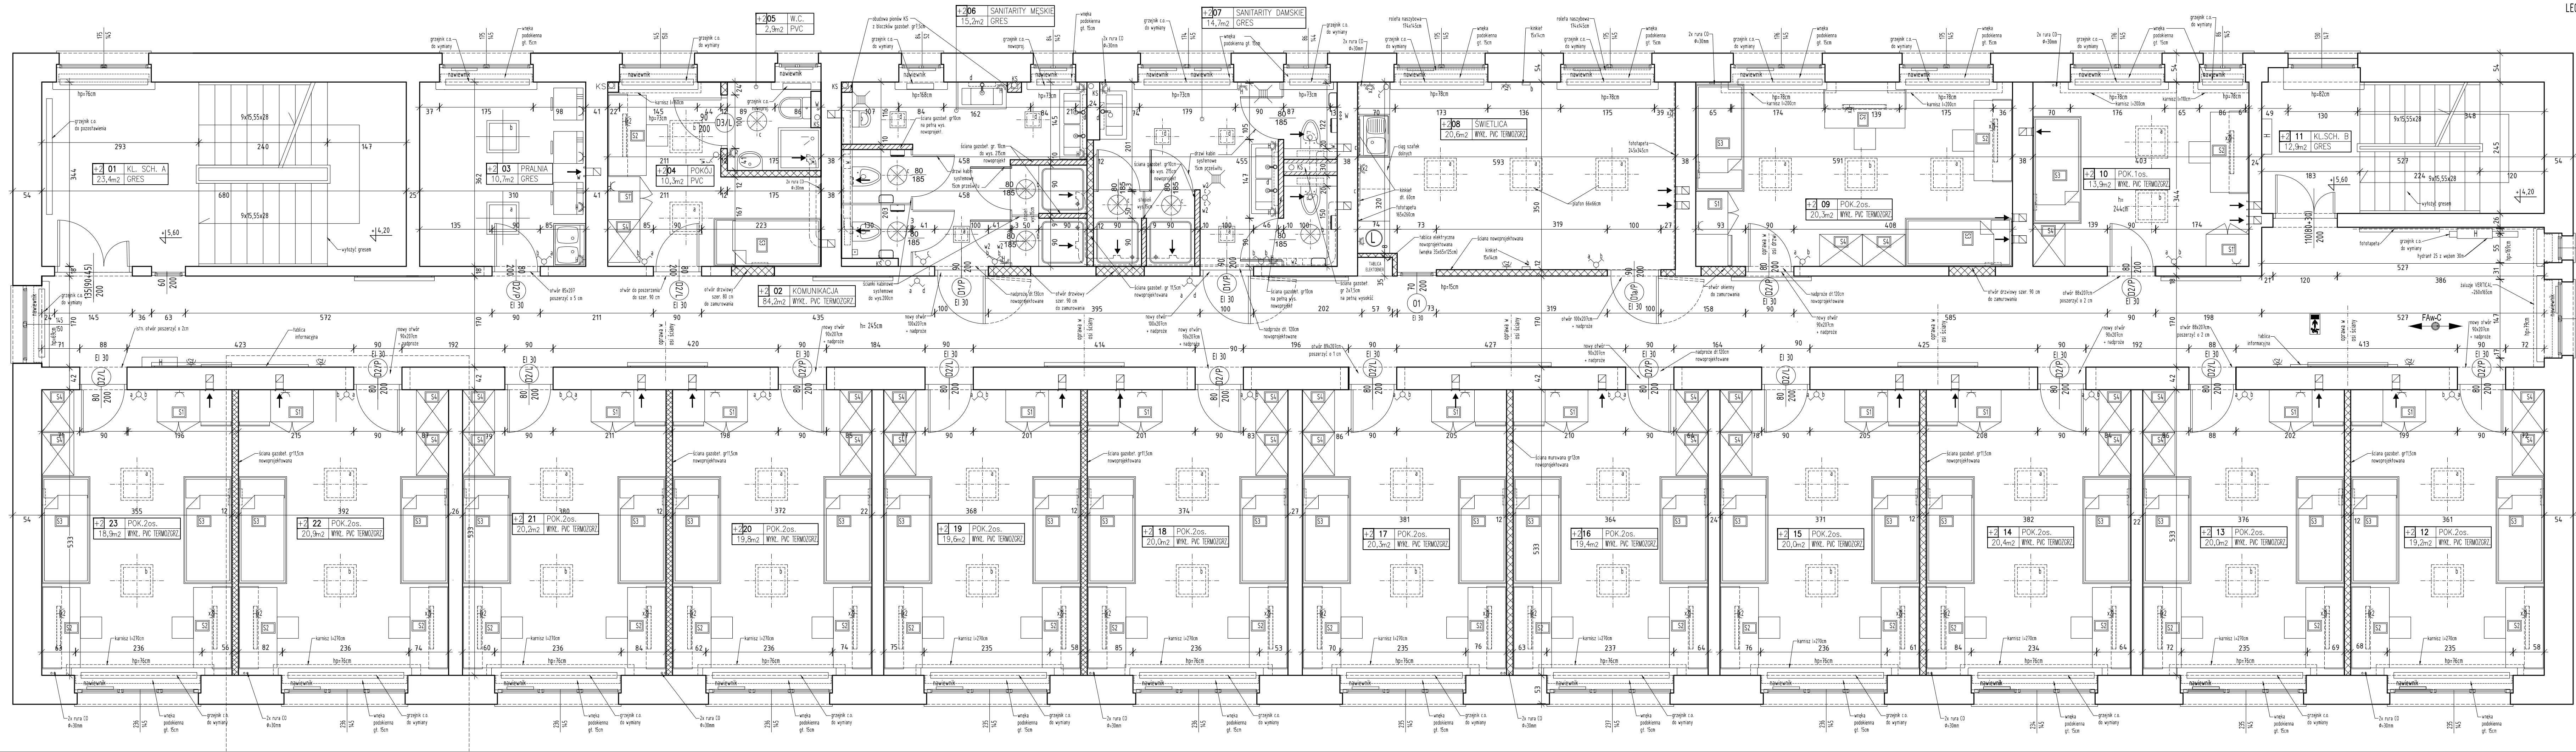

Uwagi:

- Należy udrożnić istniejące kanały wentylacyjne w ścianach koniowych.
- Dobór grzejników wg. projektu i zaleceń instalatora.
- Przed przystąpieniem do robót sprawdzić wymiary w naturze
- Nieścisłości konsultować z zespołem autorskim

LAU
Konstrukcje
Architektura
Biuro Projektów i Obsługi Inwestycji
Architecture Construction
and Investment Support
95-100 ZGIERZ
Kamień 64
tel.: +48 885 331 437
biuro@lauconstruction.pl
www.lauconstruction.pl

Projekt:
Projekt budowlano-wykonawczy - przebudowa budynku internatu
Zespołu Szkół Zawodowych w Górze Kalwarii przy
ul. Budowlanych 14 wraz z zagospodarowaniem terenu
Etap - II piętro

Inwestor:
Starostwo Powiatowe w Piasecznie, ul. Chylickowska 14,
05-500 Piaseczno

Lokalizacja:
ul. Budowlanych 14 05-530 Góra Kalwaria, dz. nr 6 obręb 03-02

Tytuł Rysunku: Piętro II - stan projektowany
Format: A3+
Revizja: A

Projektant: mgr inż. Wojciech Lau
Uprawnienia: LOD/1189/POOK/09
11/R/423/LOOIA/09
PODPIS:

DATA: 05.2017
Skala: 1:50
Branża: Architektura
Rys. nr: A3