


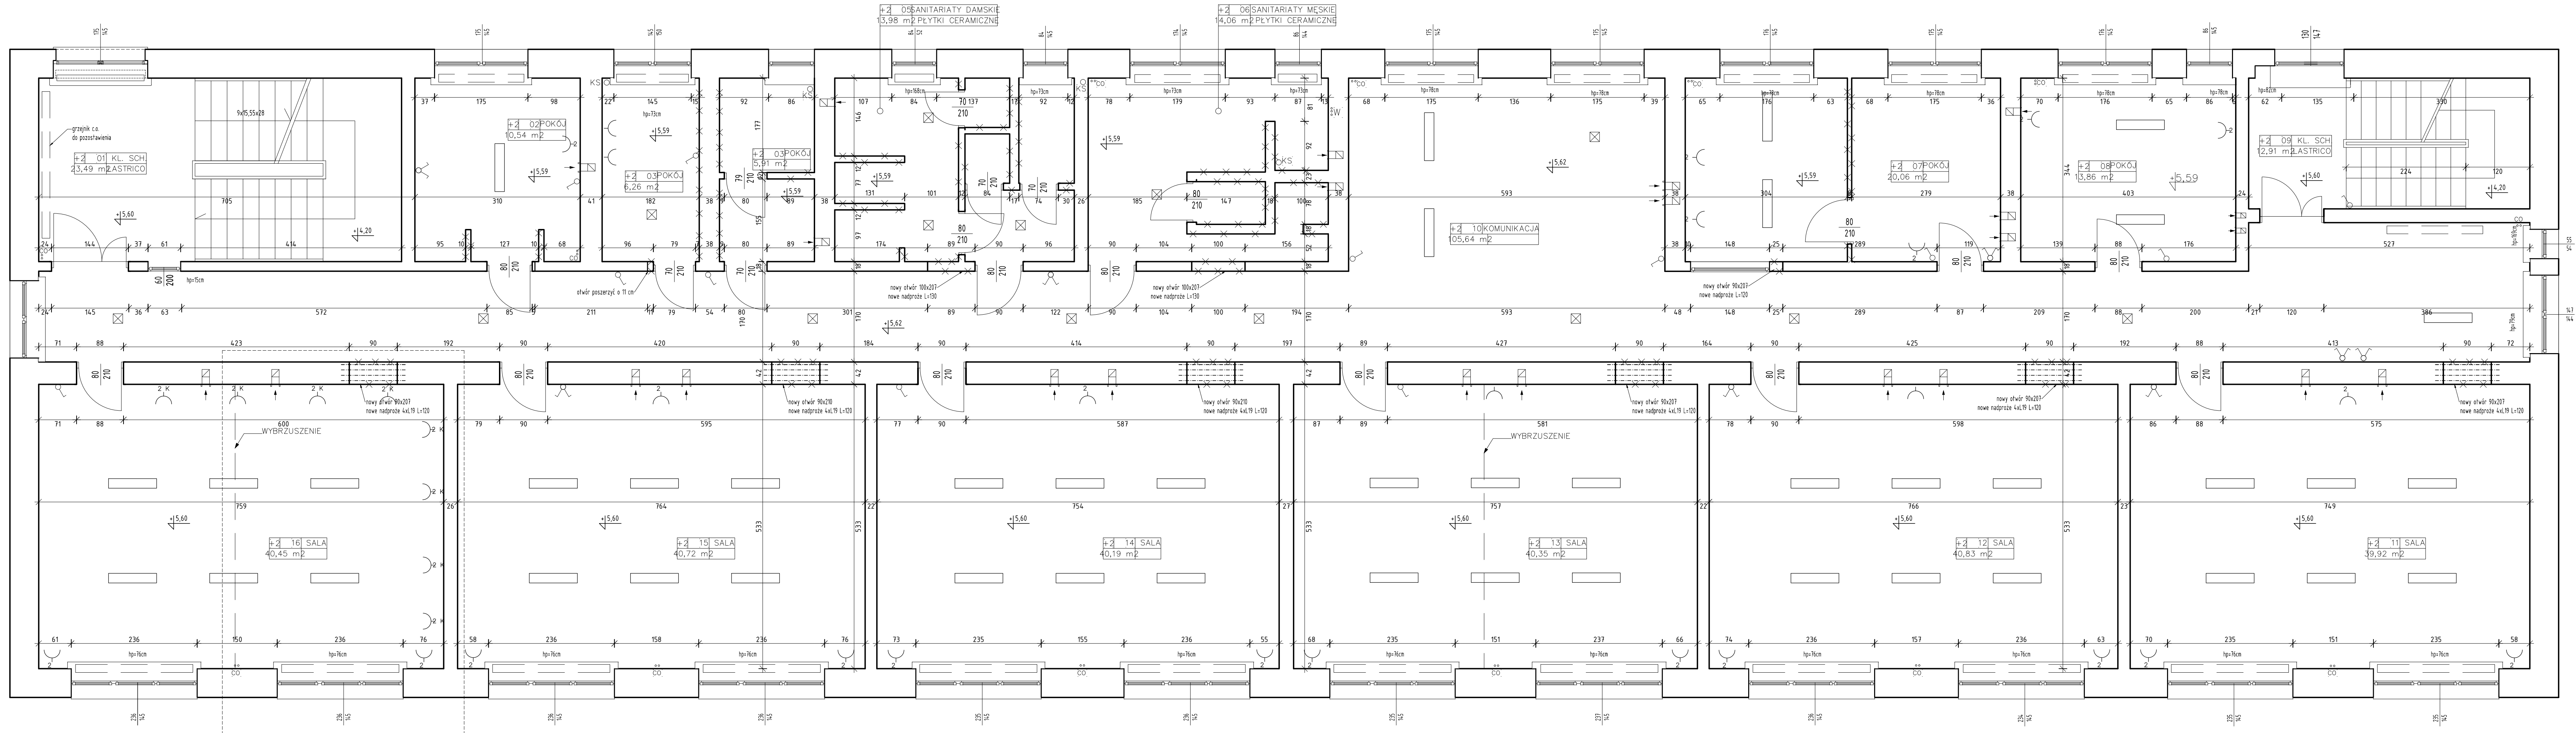

Oznaczenia:

- ☒ - oświetlenie sufitowe
- — — — — łącznik 2-biegunowy
- — — — — łącznik 1-biegunowy
- 2 K — — — — — gniazdo informatyczne
- 2 — — — — — gniazdo wtykowe 2-krotne
- — — — — gniazdo wtykowe
- ☒ — — — — — kratka wentylacyjna
- — — — — ściana istniejąca
- — — — — ściana do wyburzenia

LAU

Konstrukcje
Architektura

Biuro Projektów i Obsługi Inwestycji

Architecture Construction
and Investment Support

95-100 ZGIERZ

Kamienna 64

Tel: +48 885 331 437

biuro@lauconstruction.pl

www.lauconstruction.pl

Projekt:
Projekt budowlano-wykonawczy - Projekt budowlano-wykonawczy - przebudowa budynku internatu Zespołu Szkół Zawodowych w Górze Kalwarii przy ul. Budowlanych 14 wraz z zagospodarowaniem terenu
Etap - II piętro

Inwestor:
Starostwo Powiatowe w Piasecznie, ul. Chyliczkowska 14,
05-500 Piaseczno

Lokalizacja:
ul. Budowlanych 14 05-530 Góra Kalwaria, dz. nr 6 obręb 03-02

Tytuł Rysunku: Piętro II - stan istniejący	Format: A3+	Revizja: A
--	-----------------------	----------------------

Projektant: mgr inż. Wojciech Lau	Uprawnienia: LOD/1189/POOK/09 11/R/423/LOOIA/09	PODPIS:
---	--	----------------

DATA: 05.2017	Skala: 1:50	Branża: Architektura	Rys. nr: A2
-------------------------	-----------------------	--------------------------------	-----------------------