


LEGENDA:

 Budynek objęty opracowaniem

Bilans terenu pozostaje bez zmian

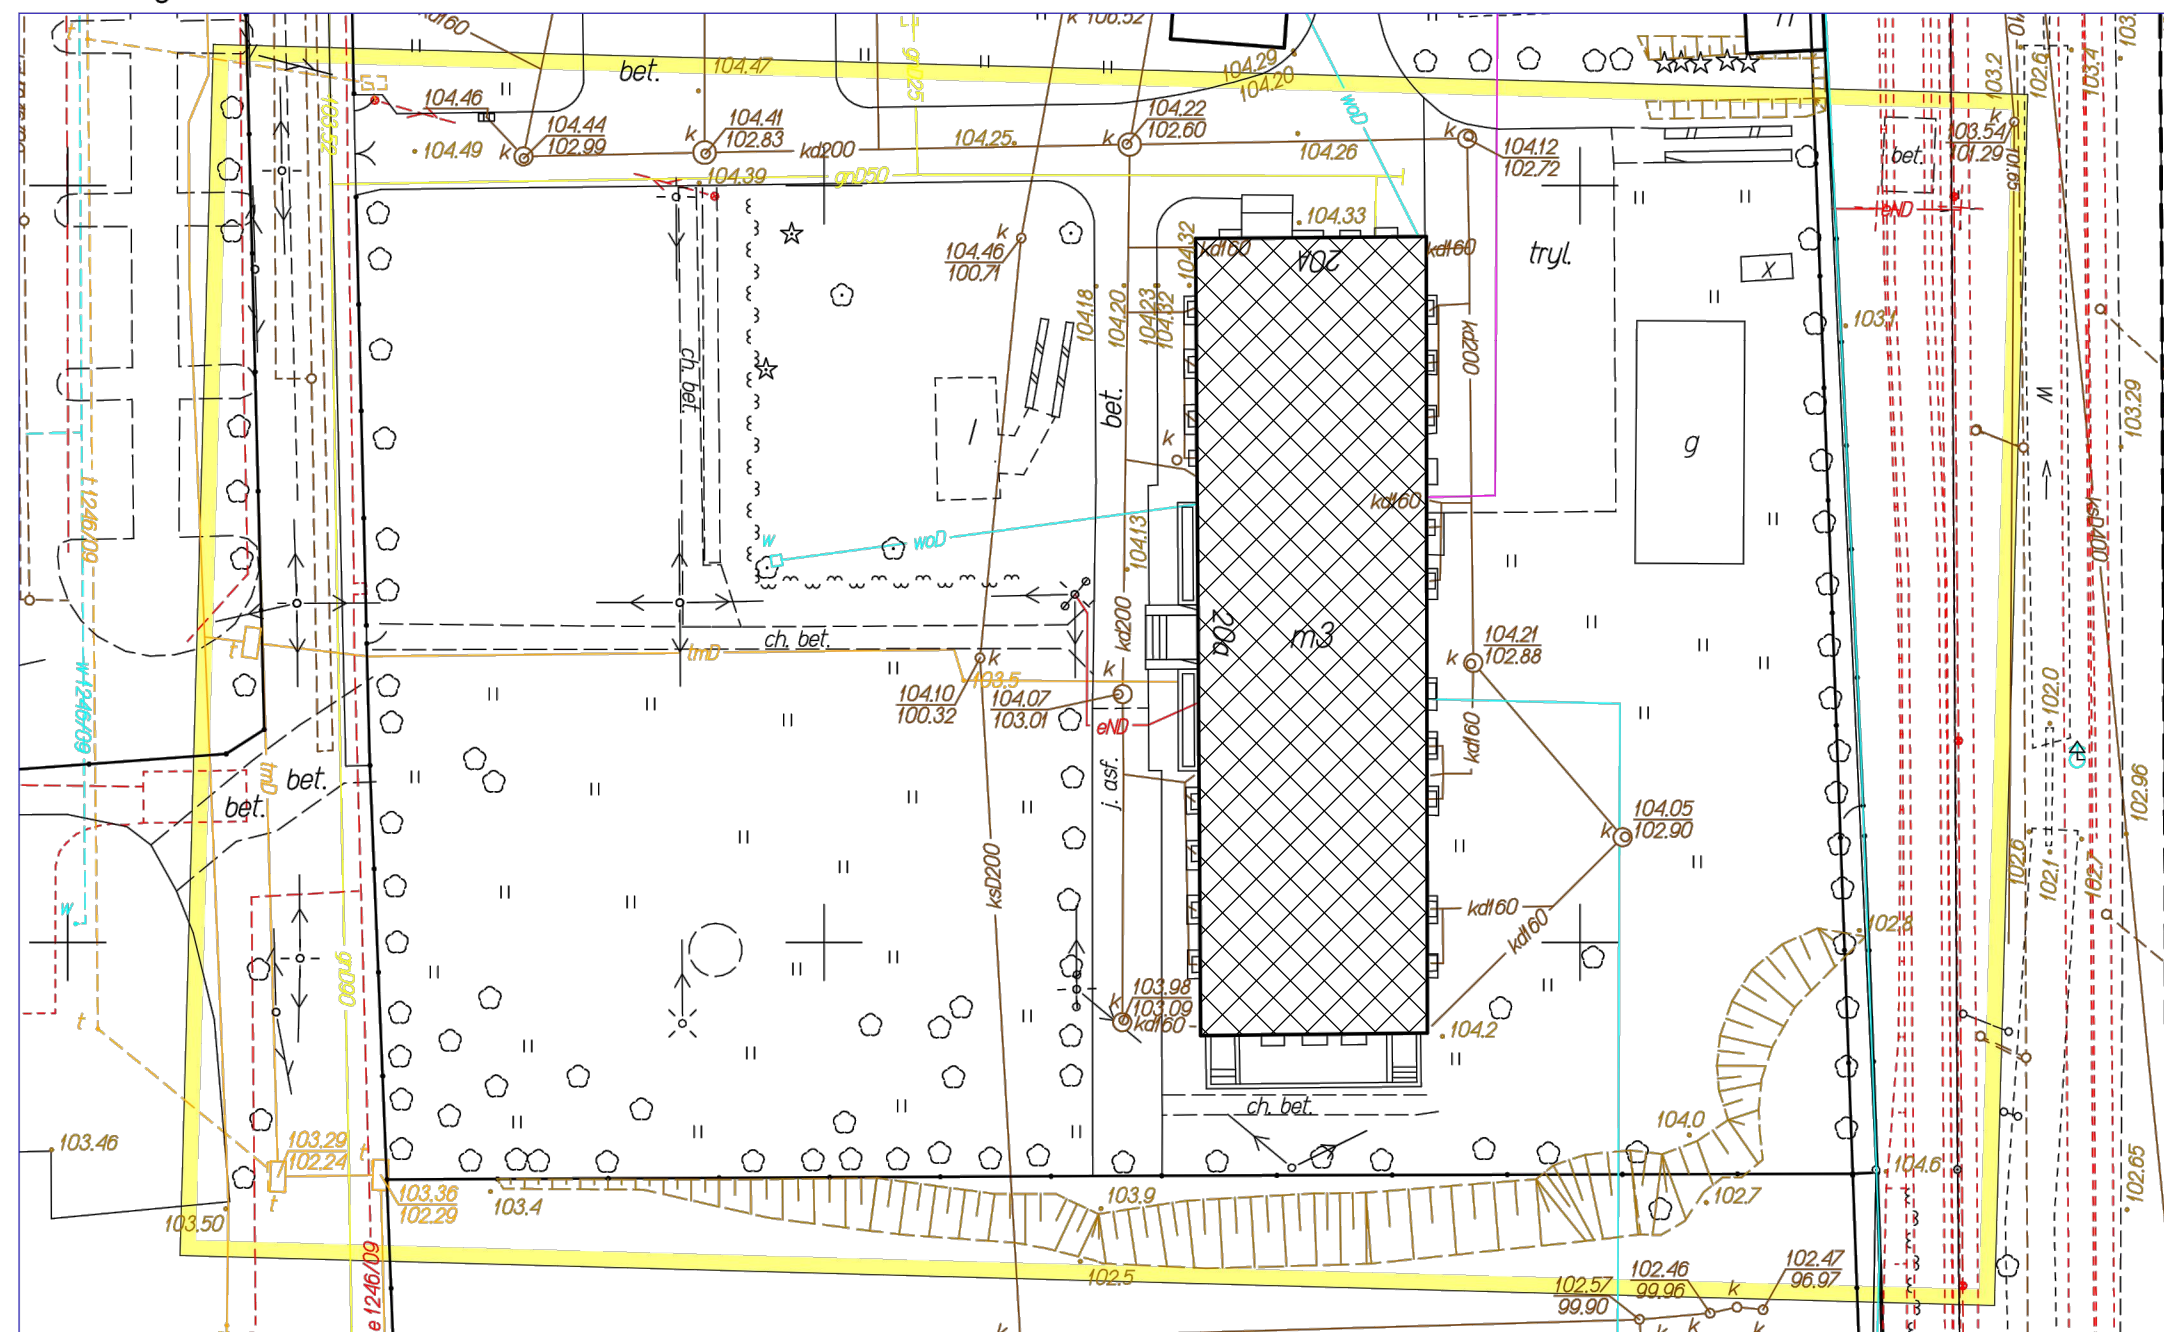

|         |        |              |          |
|---------|--------|--------------|----------|
| DATA:   | Skala: | Branża:      | Rys. nr: |
| 04.2017 | 1:500  | Architektura | A1       |