



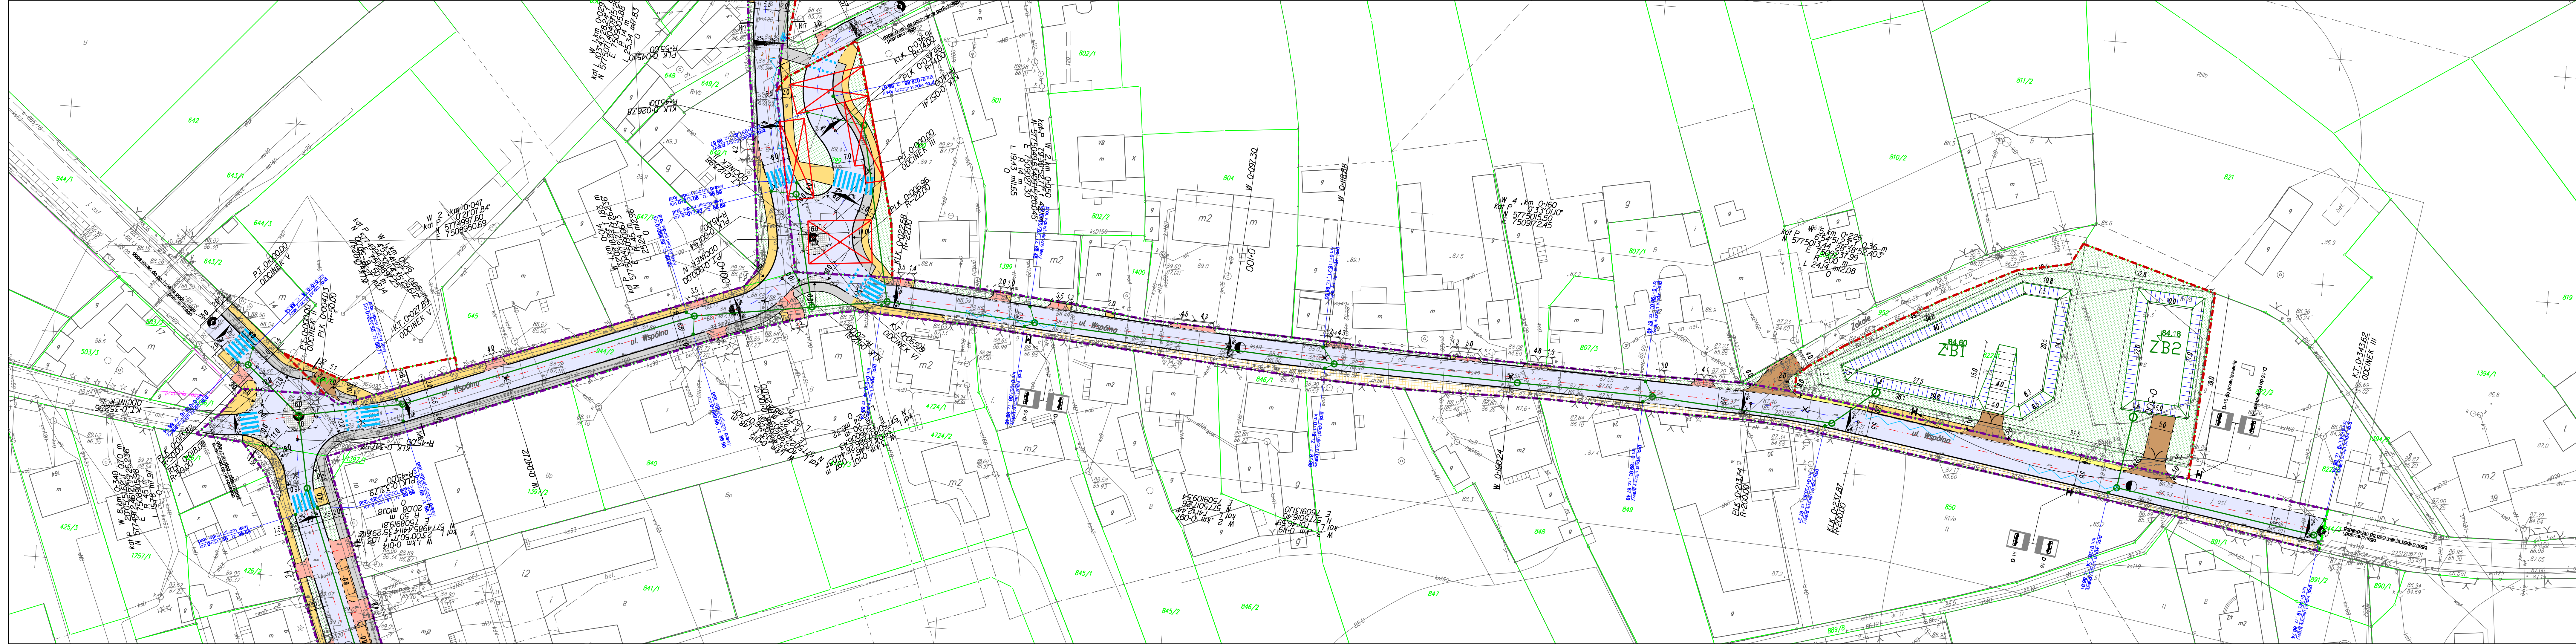

- LEGENDA:**
- Istniejące granice ewidencyjne
 - - - Granica pasa drogowego - istniejąca
 - . - . - Granica pasa drogowego - projektowana
 - - - Granica robót
 - Projektowany krawężnik betonowy
 - - - Projektowany krawężnik betonowy abniżony
 - - - Projektowany opornik betonowy
 - Projektowane obłaze betonowe
 - - - Kroweż nawierzchni bitumicznej jezdni
 - - - Linie pomocnicza
 - Nawierzchnia bitumiczna jezdni
 - Nawierzchnia bitumiczna ścieżki rowerowej
 - Nawierzchnia zjazdu publicznego z kostki betonowej
 - Nawierzchnia zjazdu indywidualnego z kostki betonowej
 - Nawierzchnia chodnika z kostki betonowej
 - Istniejąca nawierzchnia chodnika z kostki betonowej
 - Nawierzchnia ciągu pieszo-rowerowego z kostki betonowej
 - Nawierzchnia z kostki kamiennej granitowej
 - Trawnik
 - Oznakowanie poziome projektowane
 - ▢ Rozbiórka obiektów budowlanych
 - ▢ Skarpa zbiornika retencyjnego
 - Elementy kanalizacji deszczowej - kanalszczowy
 - Elementy kanalizacji deszczowej - przykanalik
 - Elementy kanalizacji deszczowej - studnia kanalizacyjna
 - Elementy kanalizacji deszczowej - wpust uliczny
 - ▢ Ściek skarpony
 - ▢ Lokalizacja przekrojów konstrukcyjnych
 - ▢ Pochylenie poprzeczne jezdni
 - ▢ Projektowane ogrodzenie z siatk stalowej

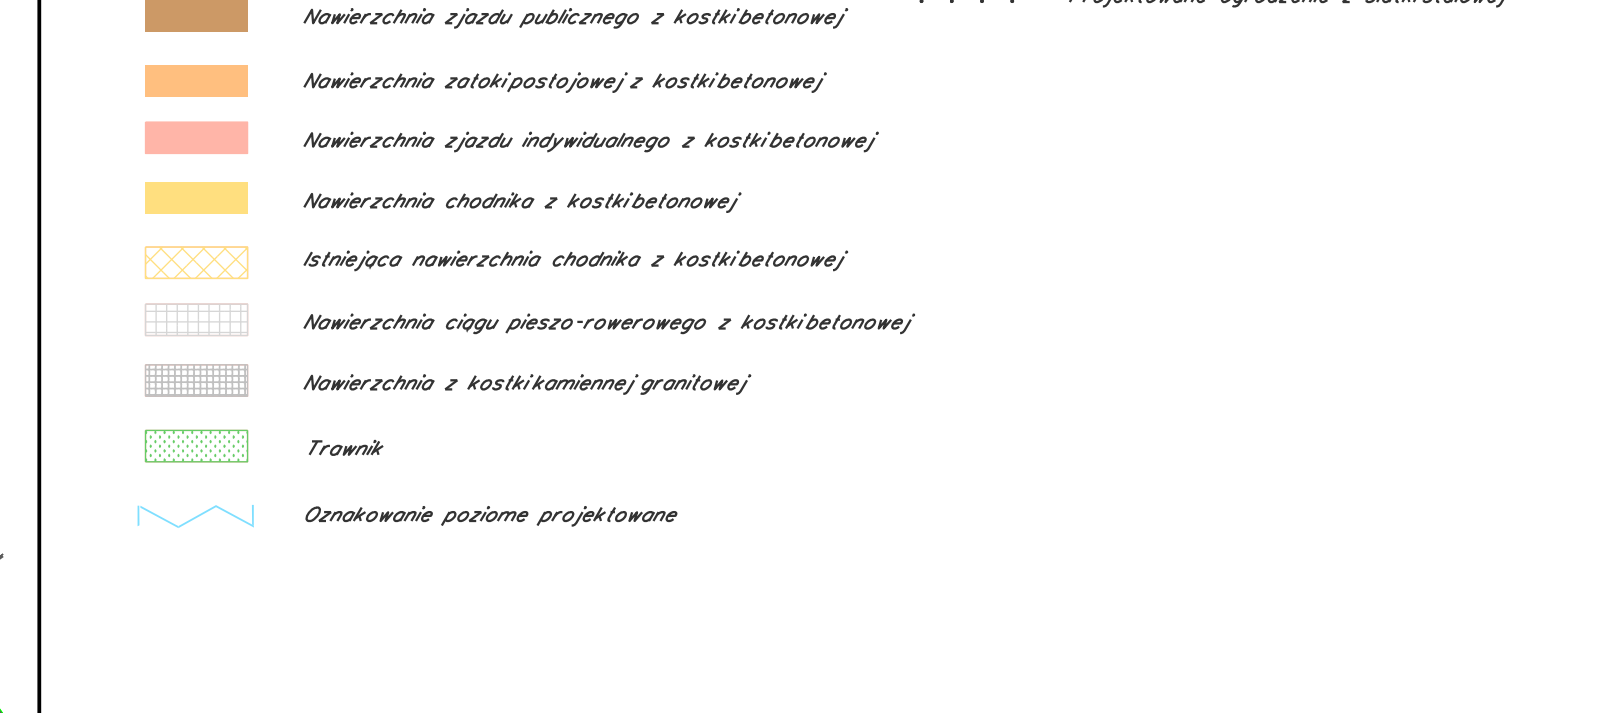

AR-DROG AR-DROG Biuro Projektowe ul. Magnacka 5 lok 103 02-496 Warszawa					
INWESTOR					
ZARZĄD POWIATU PIASECZYŃSKIEGO ul. Chylińskowska 14 05-500 Piaseczno					
TYTUŁ OPRACOWANIA				„Przebudowa drogi powiatowej nr 2802W na odcinku od Bielawy do Okrzeszyna wraz z rozbudową skrzyżowania z drogą powiatową nr 2803W - w tym wykonanie dokumentacji”.	
OBJEKT				STADIUM PW	BRANŻA DROGI
DROGA POWIATOWA NR 2802W 12803W					
NAZWA RYSUNKU				SKALA 1:500	NR RYS. 2.2
PLAN SYTUACYJNY					
BRANŻA	FUNKCJA	ZESPÓŁ PROJEKTOWY	NR UPRAWNIEN	SPECJALNOŚĆ	PODPIS
Drogi	Projektant	mgr inż. Grzegorz Muchalski	206/DOS/05	Drogowa	12.2017
Drogi	Sprawdzący	mgr inż. Tomasz Krasuski	SLK/5595/PWB/D/15	Drogowa	12.2017