


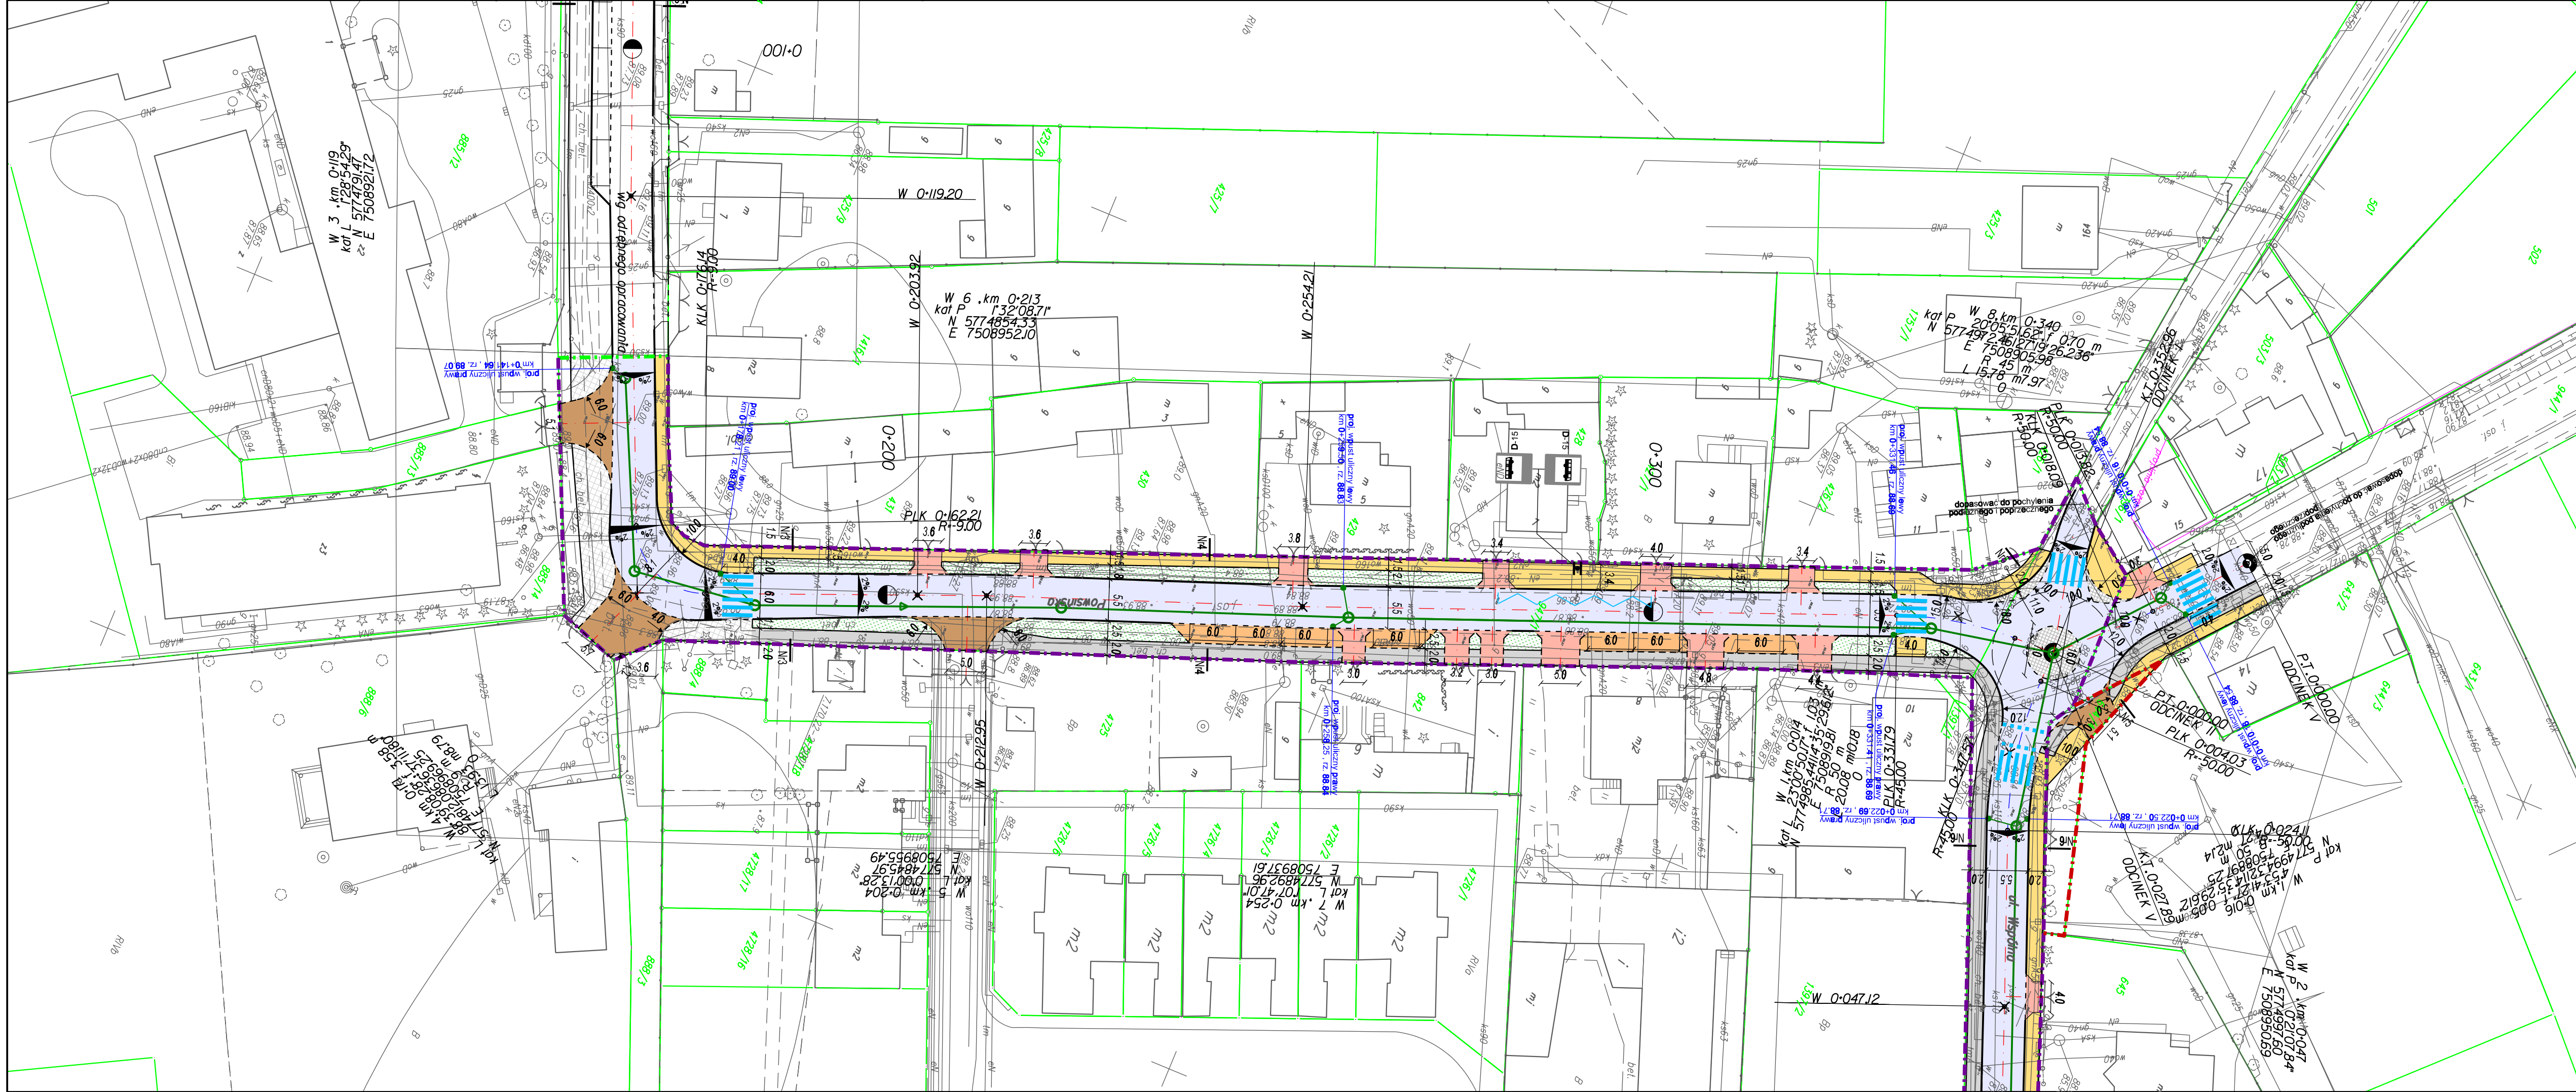

- LEGENDA:
- Istniejące granice ewidencyjne
 - Granica pasa drogowego - istniejąca
 - Granica pasa drogowego - projektowana
 - Granica robót
 - Projektowany krawężnik betonowy
 - Projektowany krawężnik betonowy obniżony
 - Projektowany opornik betonowy
 - Projektowane obżeże betonowe
 - Krawędź nawierzchni bitumicznej jezdni
 - Linie pomocnicze
 - Nawierzchnia bitumiczna jezdni
 - Nawierzchnia bitumiczna ścieżki rowerowej
 - Nawierzchnia zjazdu publicznego z kostki betonowej
 - Nawierzchnia zatok postojowej z kostki betonowej
 - Nawierzchnia zjazdu indywidualnego z kostki betonowej
 - Nawierzchnia chodnika z kostki betonowej
 - Istniejąca nawierzchnia chodnika z kostki betonowej
 - Nawierzchnia ciągu pieszo-rowerowego z kostki betonowej
 - Nawierzchnia z kostkami kamiennej granitowej
 - Trawnik
 - Oznakowanie poziome projektowane
 - Rozbiórka obiektów budowlanych
 - Skarpa zbiornika retencyjnego
 - Elementy kanalizacji deszczowej - kanał deszczowy
 - Elementy kanalizacji deszczowej - przykanalik
 - Elementy kanalizacji deszczowej - studnia kanalizacyjna
 - Elementy kanalizacji deszczowej - wpust uliczny
 - Ściek skarpowy
 - Lokalizacja przekrojów konstrukcyjnych
 - Pochylenie poprzeczne jezdni
 - Projektowane ogrodzenie z siatki stalowej

1 AR-DROG AR-DROG Biuro Projektowe ul. Magnacka 5 lok 103 02-496 Warszawa					
INWESTOR		ZARZĄD POWIATU PIASECZYŃSKIEGO ul. Chyliczkowska 14 05-500 Piaseczno			
TYTUŁ OPRACOWANIA		„Przebudowa drogi powiatowej nr 2802W na odcinku od Bielawy do Okrzeszyna wraz z rozbudową skrzyżowania z drogą powiatową nr 2803W - w tym wykonanie dokumentacji”.			
OBIEKT		DROGA POWIATOWA NR 2802W I 2803W	STADIUM PW	BRANŻA DROGI	
NAZWA RYSUNKU		PLAN SYTUACYJNY		SKALA 1:500	NR RYS. 2.1
BRANŻA	FUNKCJA	ZESPÓŁ PROJEKTOWY	NR UPRAWNIEN	SPECJALNOŚĆ	PODPIS
Drogi	Projektant	mgr inż. Grzegorz Muchalski	206/DOS/05	Drogowa	12.2017
Drogi	Sprawdzący	mgr inż. Tomasz Krasuski	SLK/5595/PWBD/15	Drogowa	12.2017