


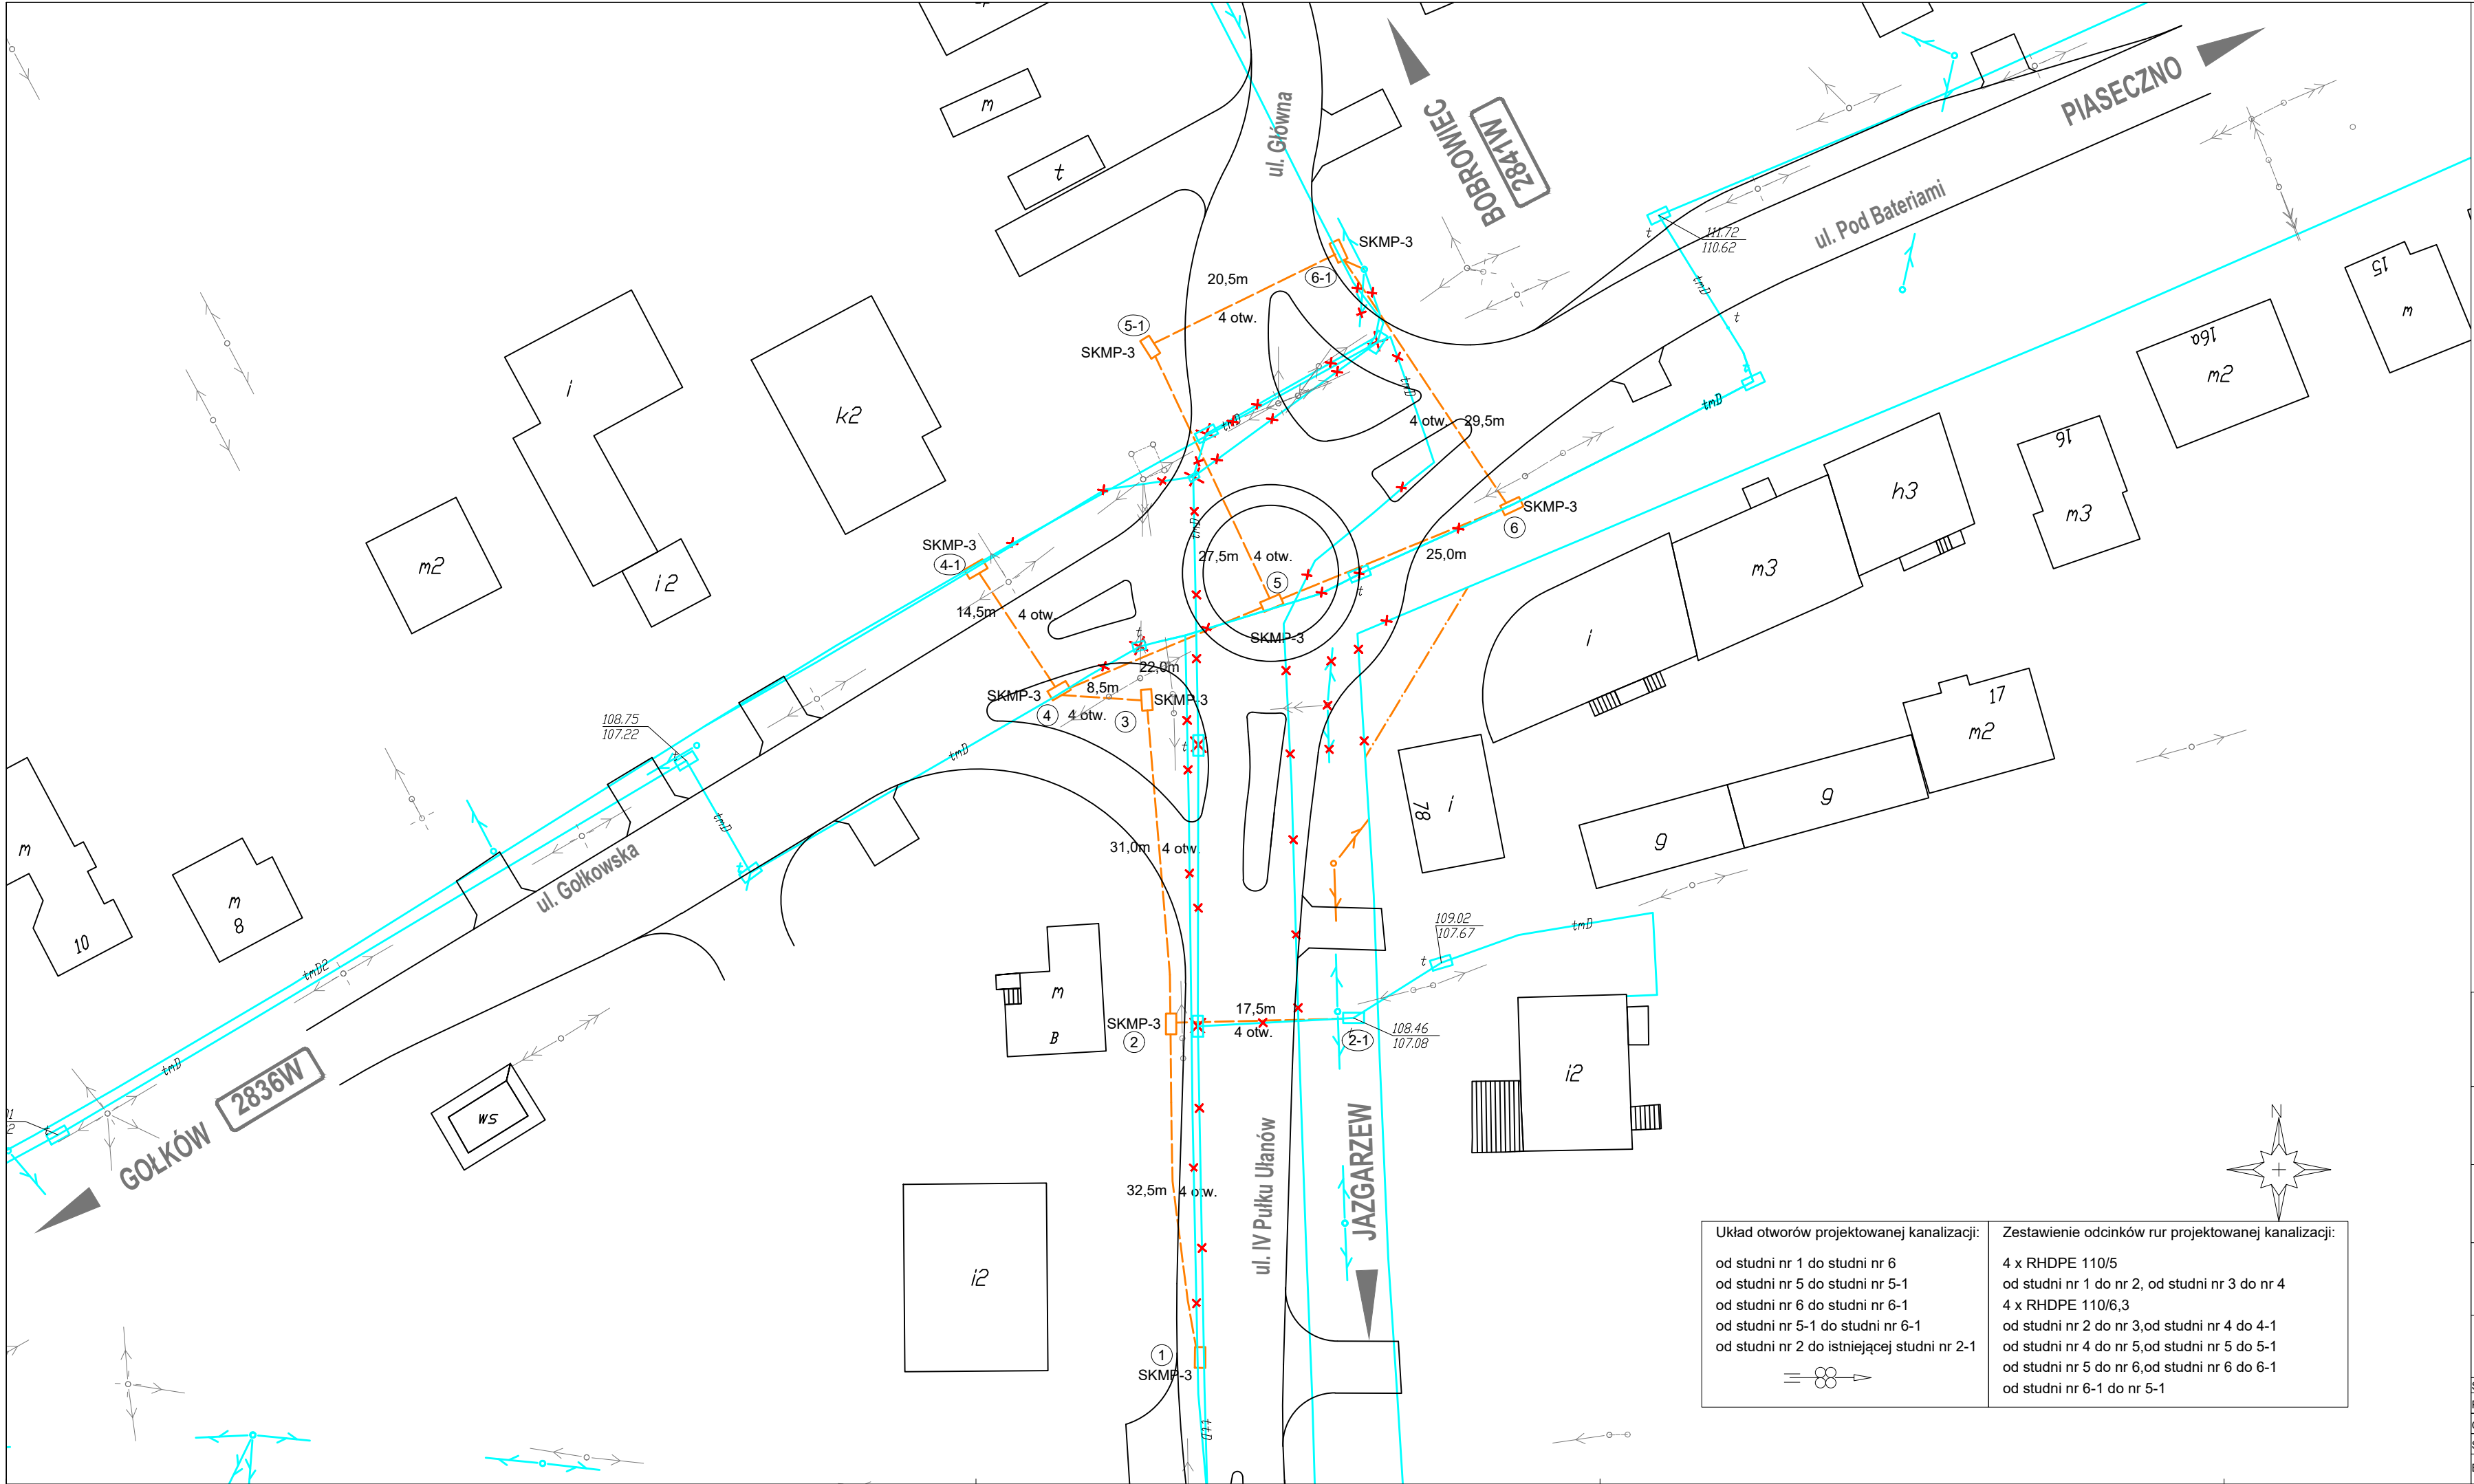

- Legenda:
- trasa istniejącej telekomunikacyjnej kanalizacji kablowej
 - budowa telekomunikacyjnej kanalizacji kablowej
 - kanalizacja telekomunikacyjna do likwidacji
 - budowa doziemnego kabla telekomunikacyjnego
 - układ rur projektowanej kanalizacji telekomunikacyjnej
 - nr studni telekomunikacyjnej / typ studni telekomunikacyjnej
 - odległość między studniami projektowanej kanalizacji telekom.
 - ilość otworów projektowanej kanalizacji telekomunikacyjnej
 - projektowana podpora słupowa telekomunikacyjnej linii napowietrznej

ES PROJEKT Biuro Projektowe
ul. Magnacka 10 lok. 19
02-496 Warszawa

INWESTOR: ZARZĄD POWIATU PIASECZYŃSKIEGO
ul. Chyliczkowska 14
05-550 Piaseczno

NAZWA INWESTYCJI: Rozbudowa i przebudowa drogi powiatowej
nr 2841W Piaseczno - Bobrowiec

LOKALIZACJA INWESTYCJI: województwo mazowieckie, powiat piaseczyński,
gmina Piaseczno

NAZWA RYSUNKU: Przebudowa kanalizacji telekomunikacyjnej
w ulicy Gołkowskiej, IV Pułku Ułanów, Głównej w Piasecznie.
Schemat rozwinięty.

Stanowisko:	Imię i Nazwisko, nr uprawnień	Data i podpis	Data:
Projektant:	mgr inż. Teresa Wasiewicz, 0007/96/U		lipiec 2018
Opracowujący:			Skala: Rys. nr
Sprawdzający:	inż. Marek Masalski, 0379/97/U		1:500 2
Branża:	Telekomunikacja	Stadium: PB-W	