


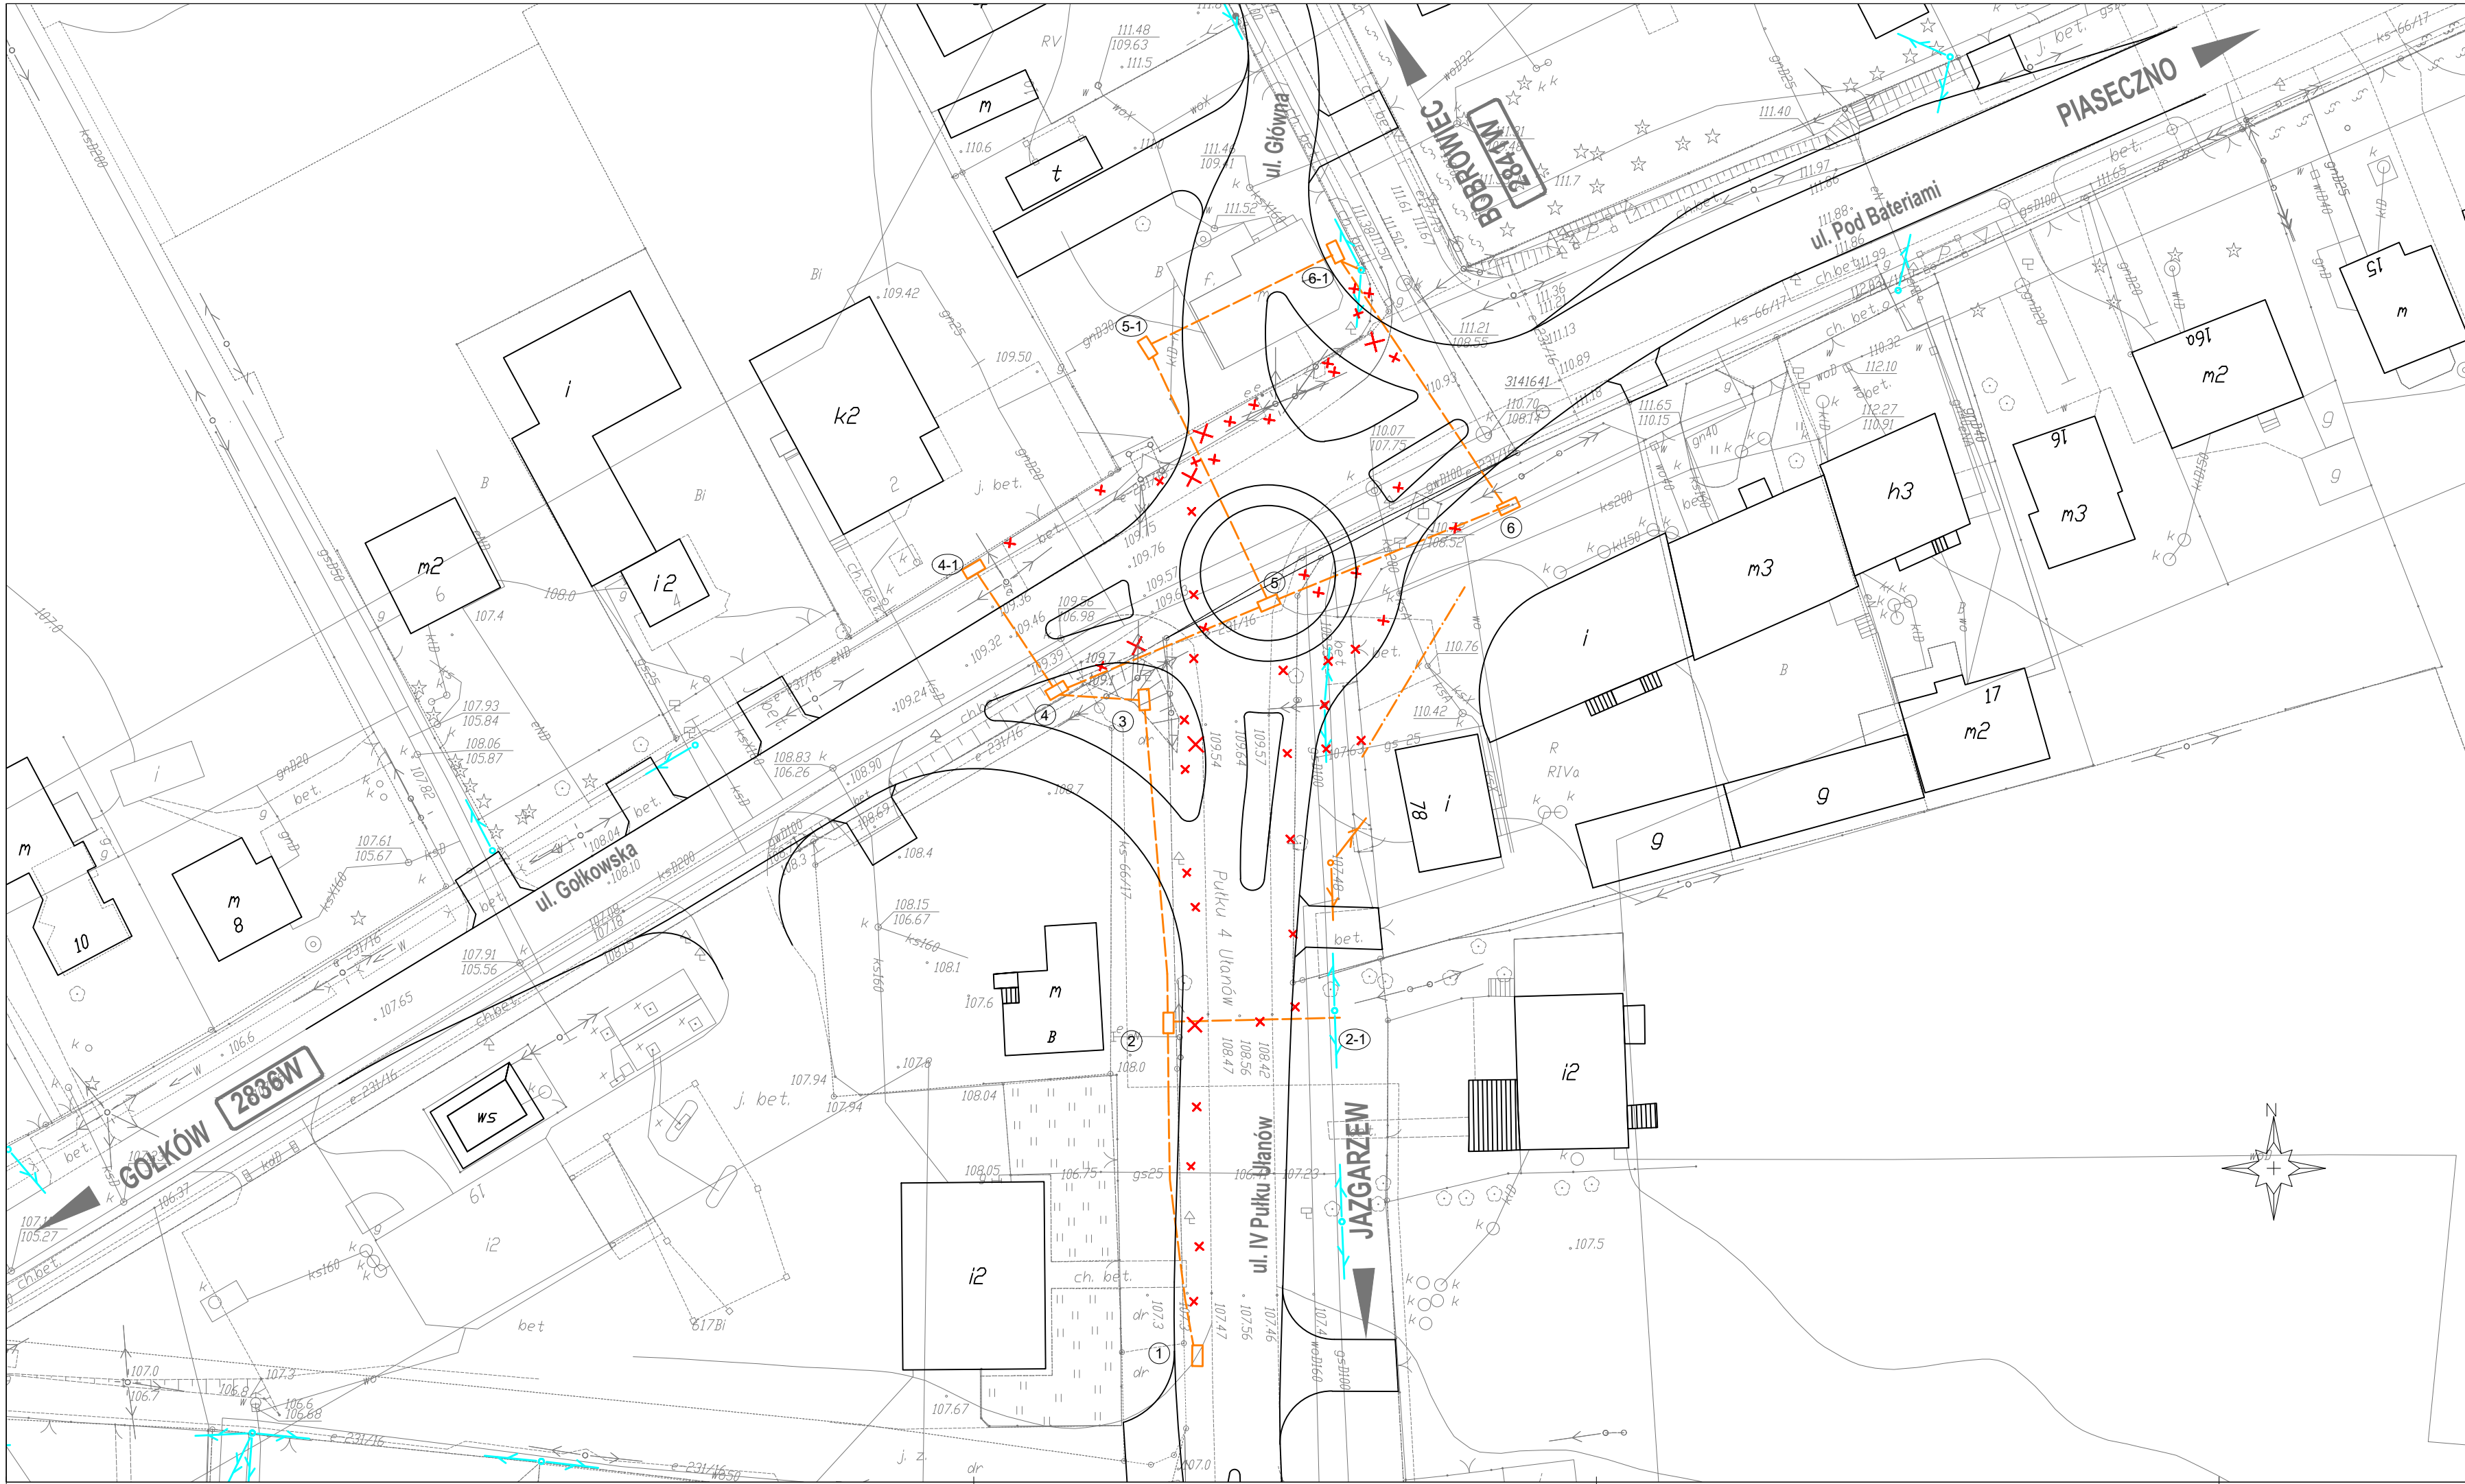

- Legenda:
- trasa istniejącej telekomunikacyjnej kanalizacji kablowej
 - budowa telekomunikacyjnej kanalizacji kablowej
 - kanalizacja telekomunikacyjna do likwidacji
 - budowa dożimnego kabla telekomunikacyjnego
 - nr studni telekomunikacyjnej

ES PROJEKT Biuro Projektowe ul. Magnacka 10 lok. 19 02-496 Warszawa			
INWESTOR:	ZARZĄD POWIATU PIASECZYŃSKIEGO ul. Chyliczkowska 14 05-550 Piaseczno		
NAZWA INWESTYCJI:	Rozbudowa i przebudowa drogi powiatowej nr 2841W Piaseczno - Bobrowiec		
LOKALIZACJA INWESTYCJI:	województwo mazowieckie, powiat piaseczyński, gmina Piaseczno		
NAZWA RYSUNKU:	Przebudowa kanalizacji telekomunikacyjnej w ulicy Gołkowskiej, IV Pułku Ułanów, Głównej w Piasecznie. Plan sytuacyjny.		
Stanowisko:	Imię i Nazwisko, nr uprawnień	Data i podpis	Data:
Projektant:	mgr inż. Teresa Wasiewicz, 0007/96/U		lipiec 2018
Opracowujący:			Skala: Rys. nr
Sprawdzający:	inż. Marek Masalski, 0379/97/U		1:500 1
Branża:	Telekomunikacja	Stadium:	PB-W