


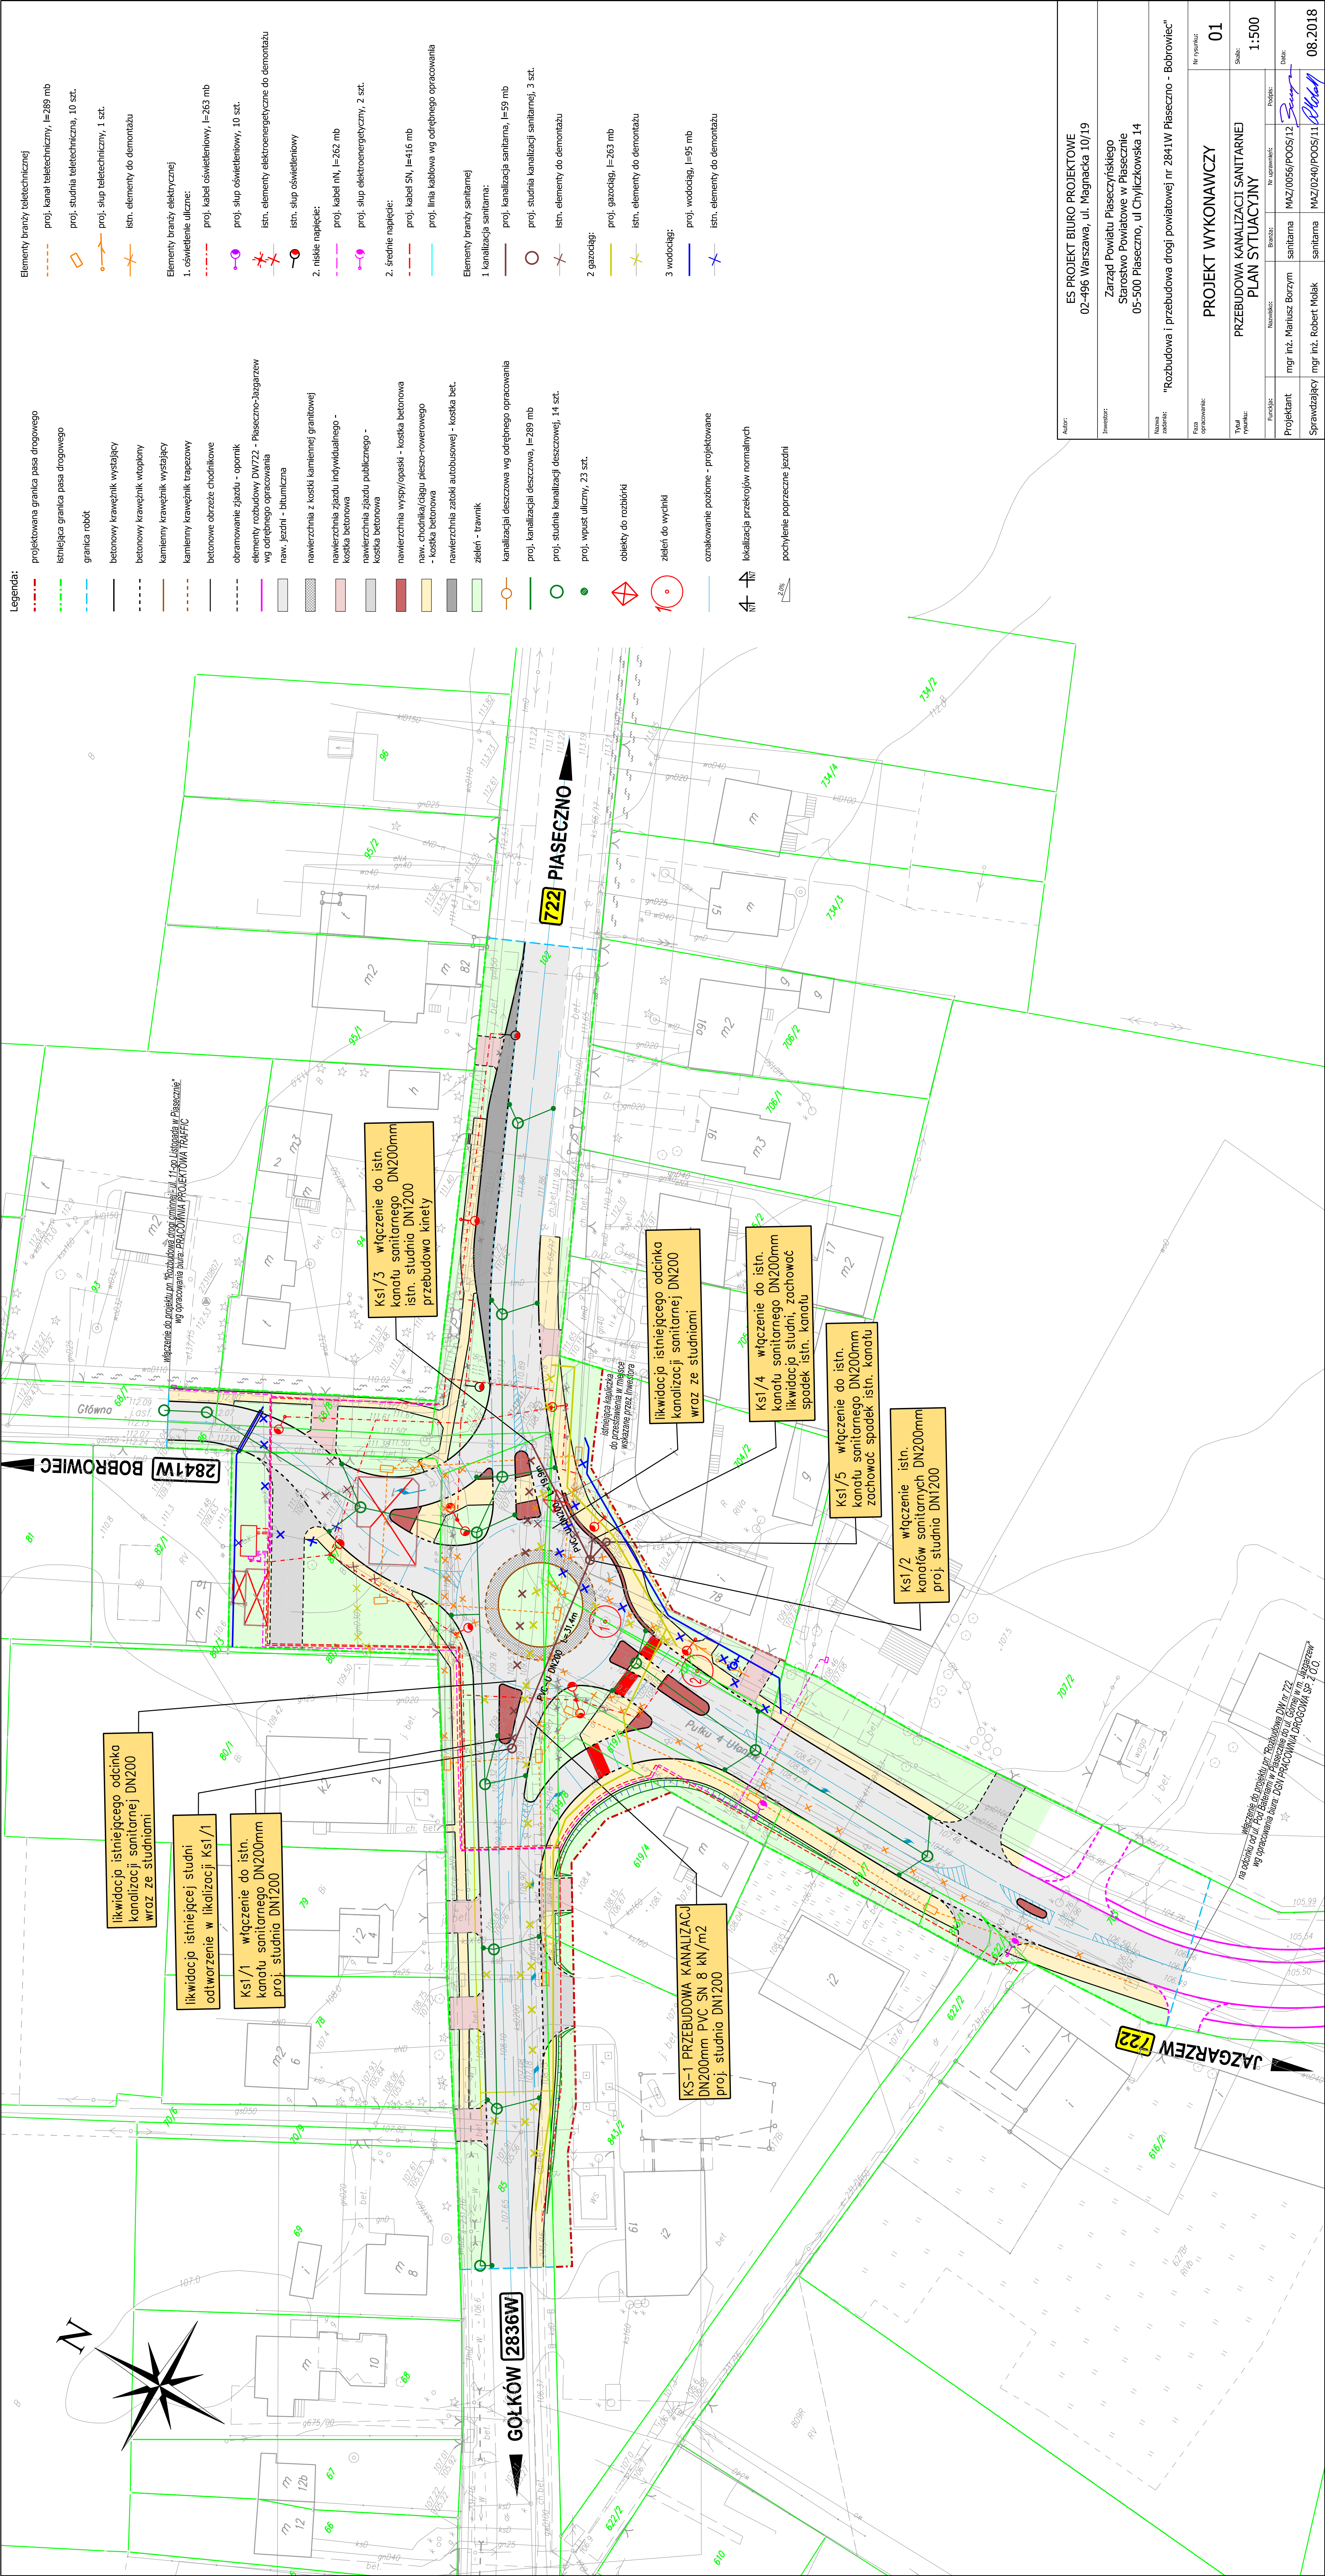

Autor:		ES PROJEKT BIURO PROJEKTOWE 02-496 Warszawa, ul. Magnacka 10/19	
Inwestor:		Zarząd Powiatu Piaseczyńskiego Starostwo Powiatowe w Piaseczno 05-500 Piaseczno, ul Chyliżkowska 14	
Nazwa zadania:		"Rozbudowa i przebudowa drogi powiatowej nr 2841W Piaseczno - Bobrowiec"	
Plan opracowania:	Nr rysunku:	01	
	Tytuł rysunku:	PRZEBUDOWA KANALIZACJI SANITARNEJ PLAN SYTUACYJNY	
Projektant:	Skala:	1:500	
	Podpis:		
Sprawdzający:	Nazwisko:	mgr inż. Mariusz Borzym	Data:
	Sanitarna	MAZ/0056/POCS/12	
Sprawdzający:	Sanitarna	MAZ/0240/POCS/11	Data:
	Sanitarna	MAZ/0240/POCS/11	