


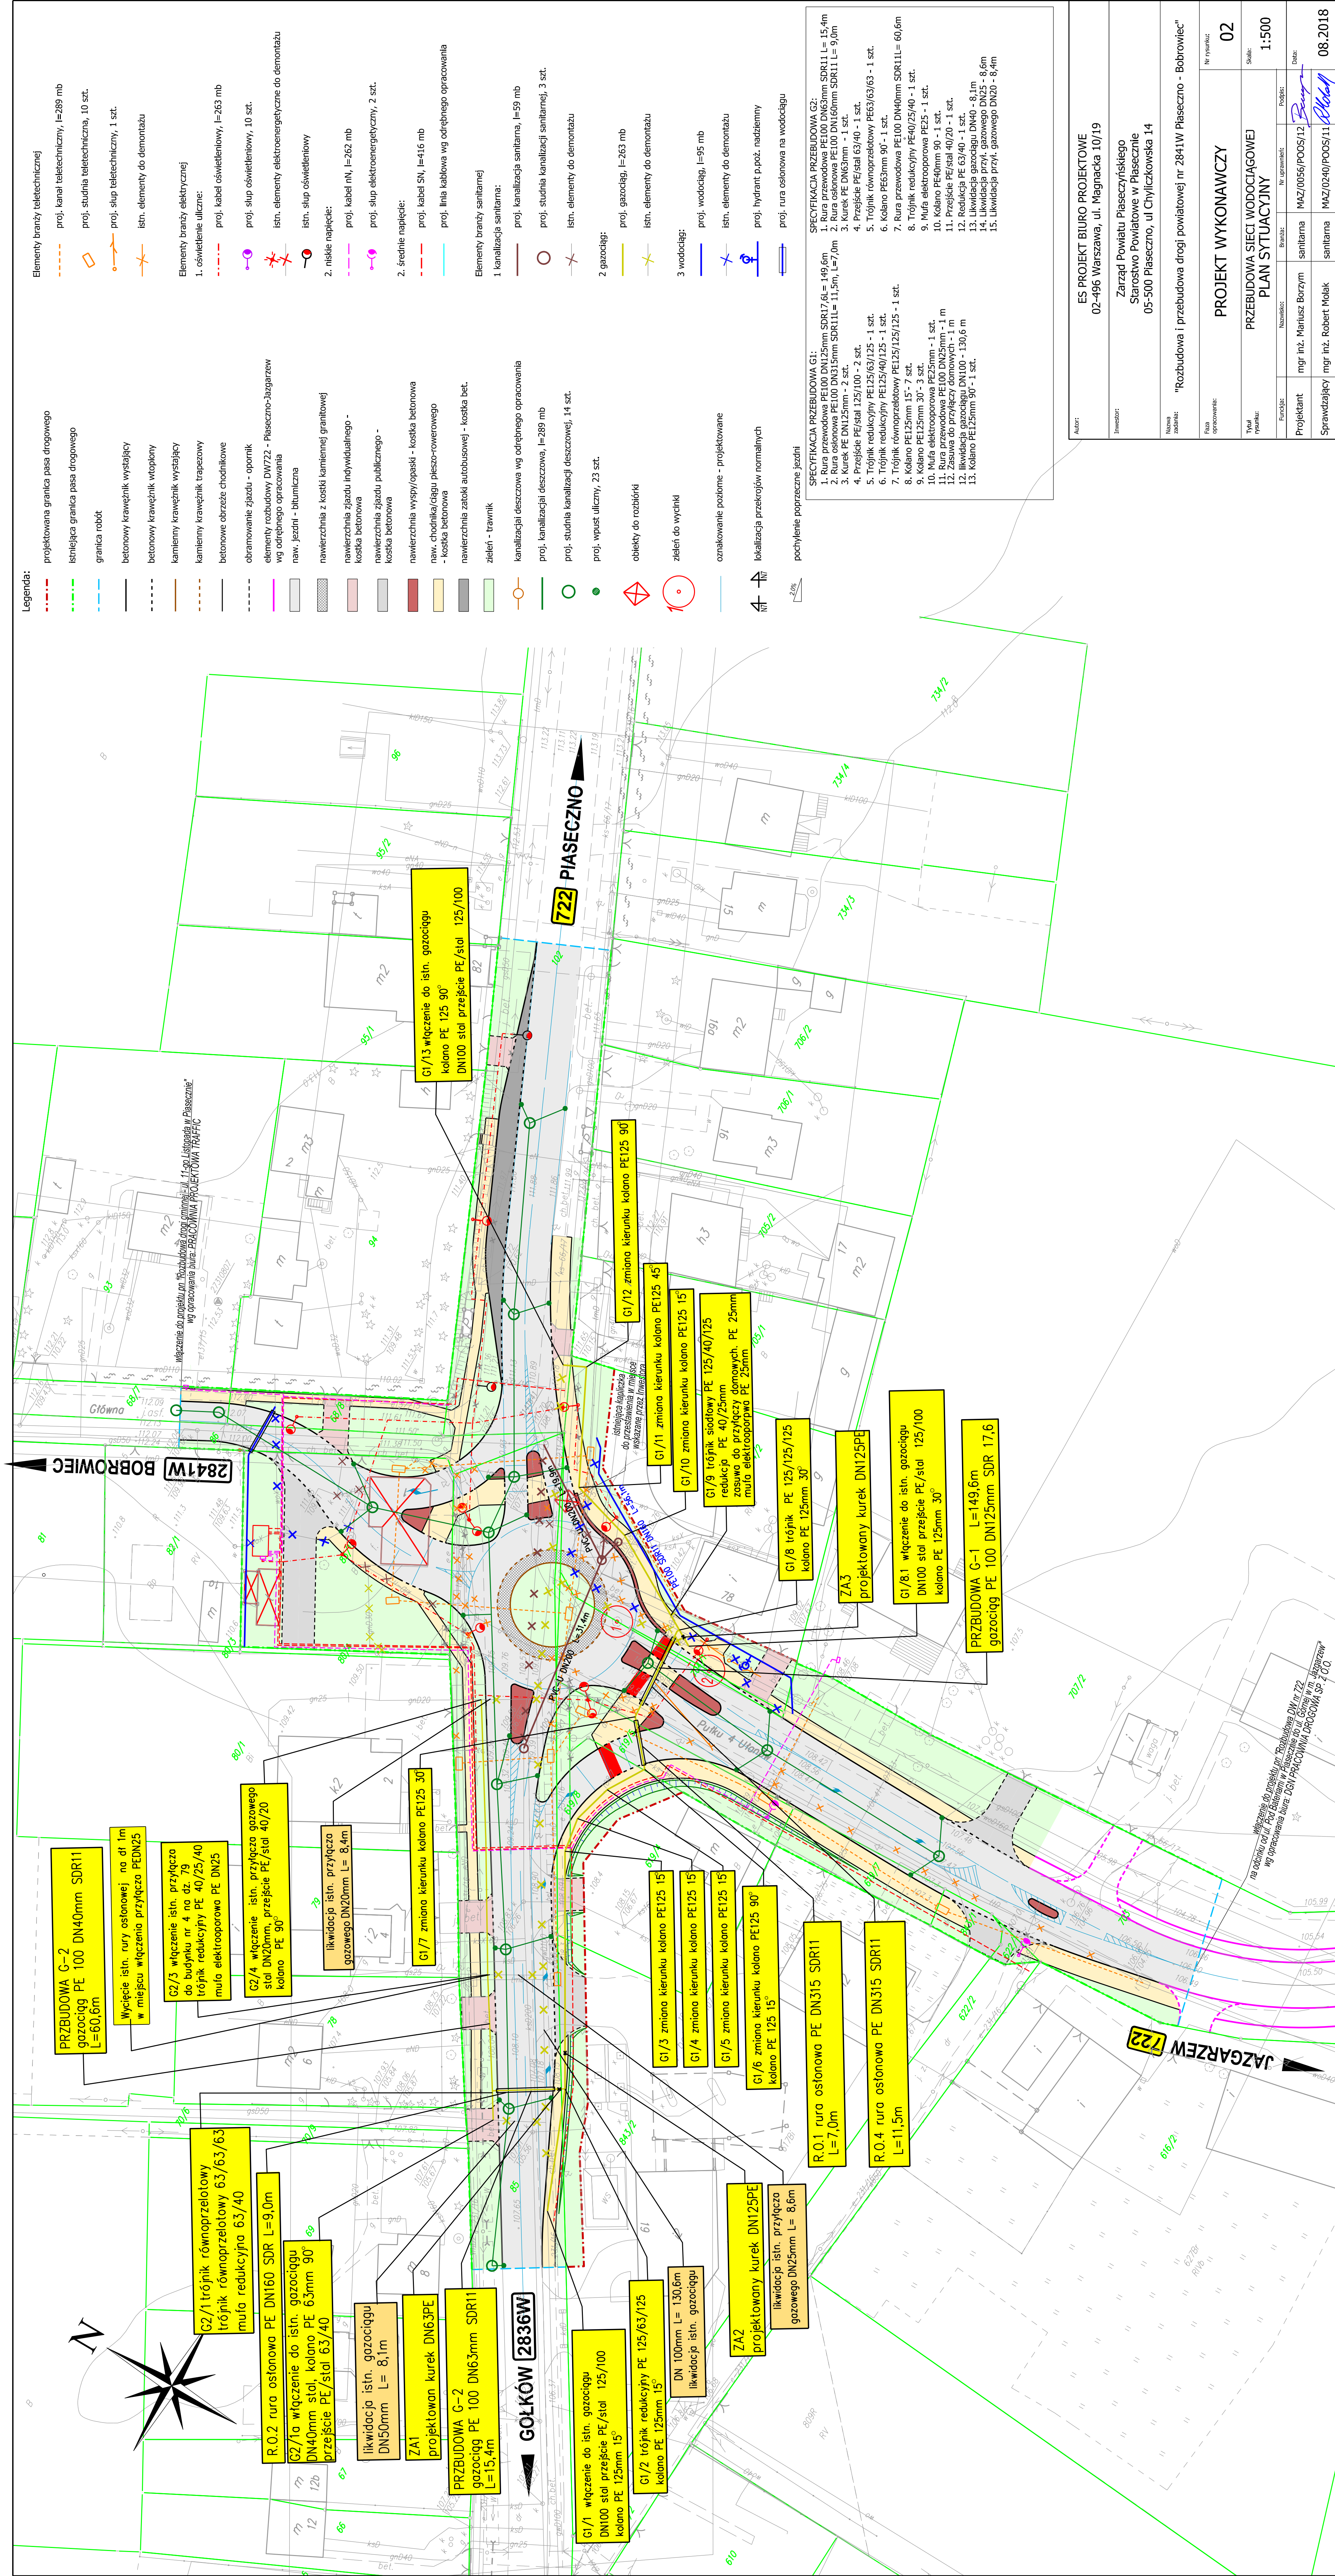

Autor:	ES PROJEKT BIURO PROJEKTOWE 02-496 Warszawa, ul. Magnacka 10/19				
Inwestor:	Zarząd Powiatu Piaseczńskiego Starostwo Powiatowe w Piasecznie 03-500 Piaseczno, ul. Chylińska 14				
Nazwa zadania:	"Rozbudowa i przebudowa drogi powiatowej nr 2841W Piaseczno - Bobrowiec"				
Plan opracowania:	02 Nr rysunku:				
Typ rysunku:	1:500 Skala:				
Projektant	Nazwisko:	Imię:	Wzrost:	Wzrost:	Data:
mgr inż. Mariusz Borzym	sanitarna	MAZ/0056/POOS/12			08.08.2018
mgr inż. Robert Holak	sanitarna	MAZ/0240/POOS/11			
Sprawdzający					