


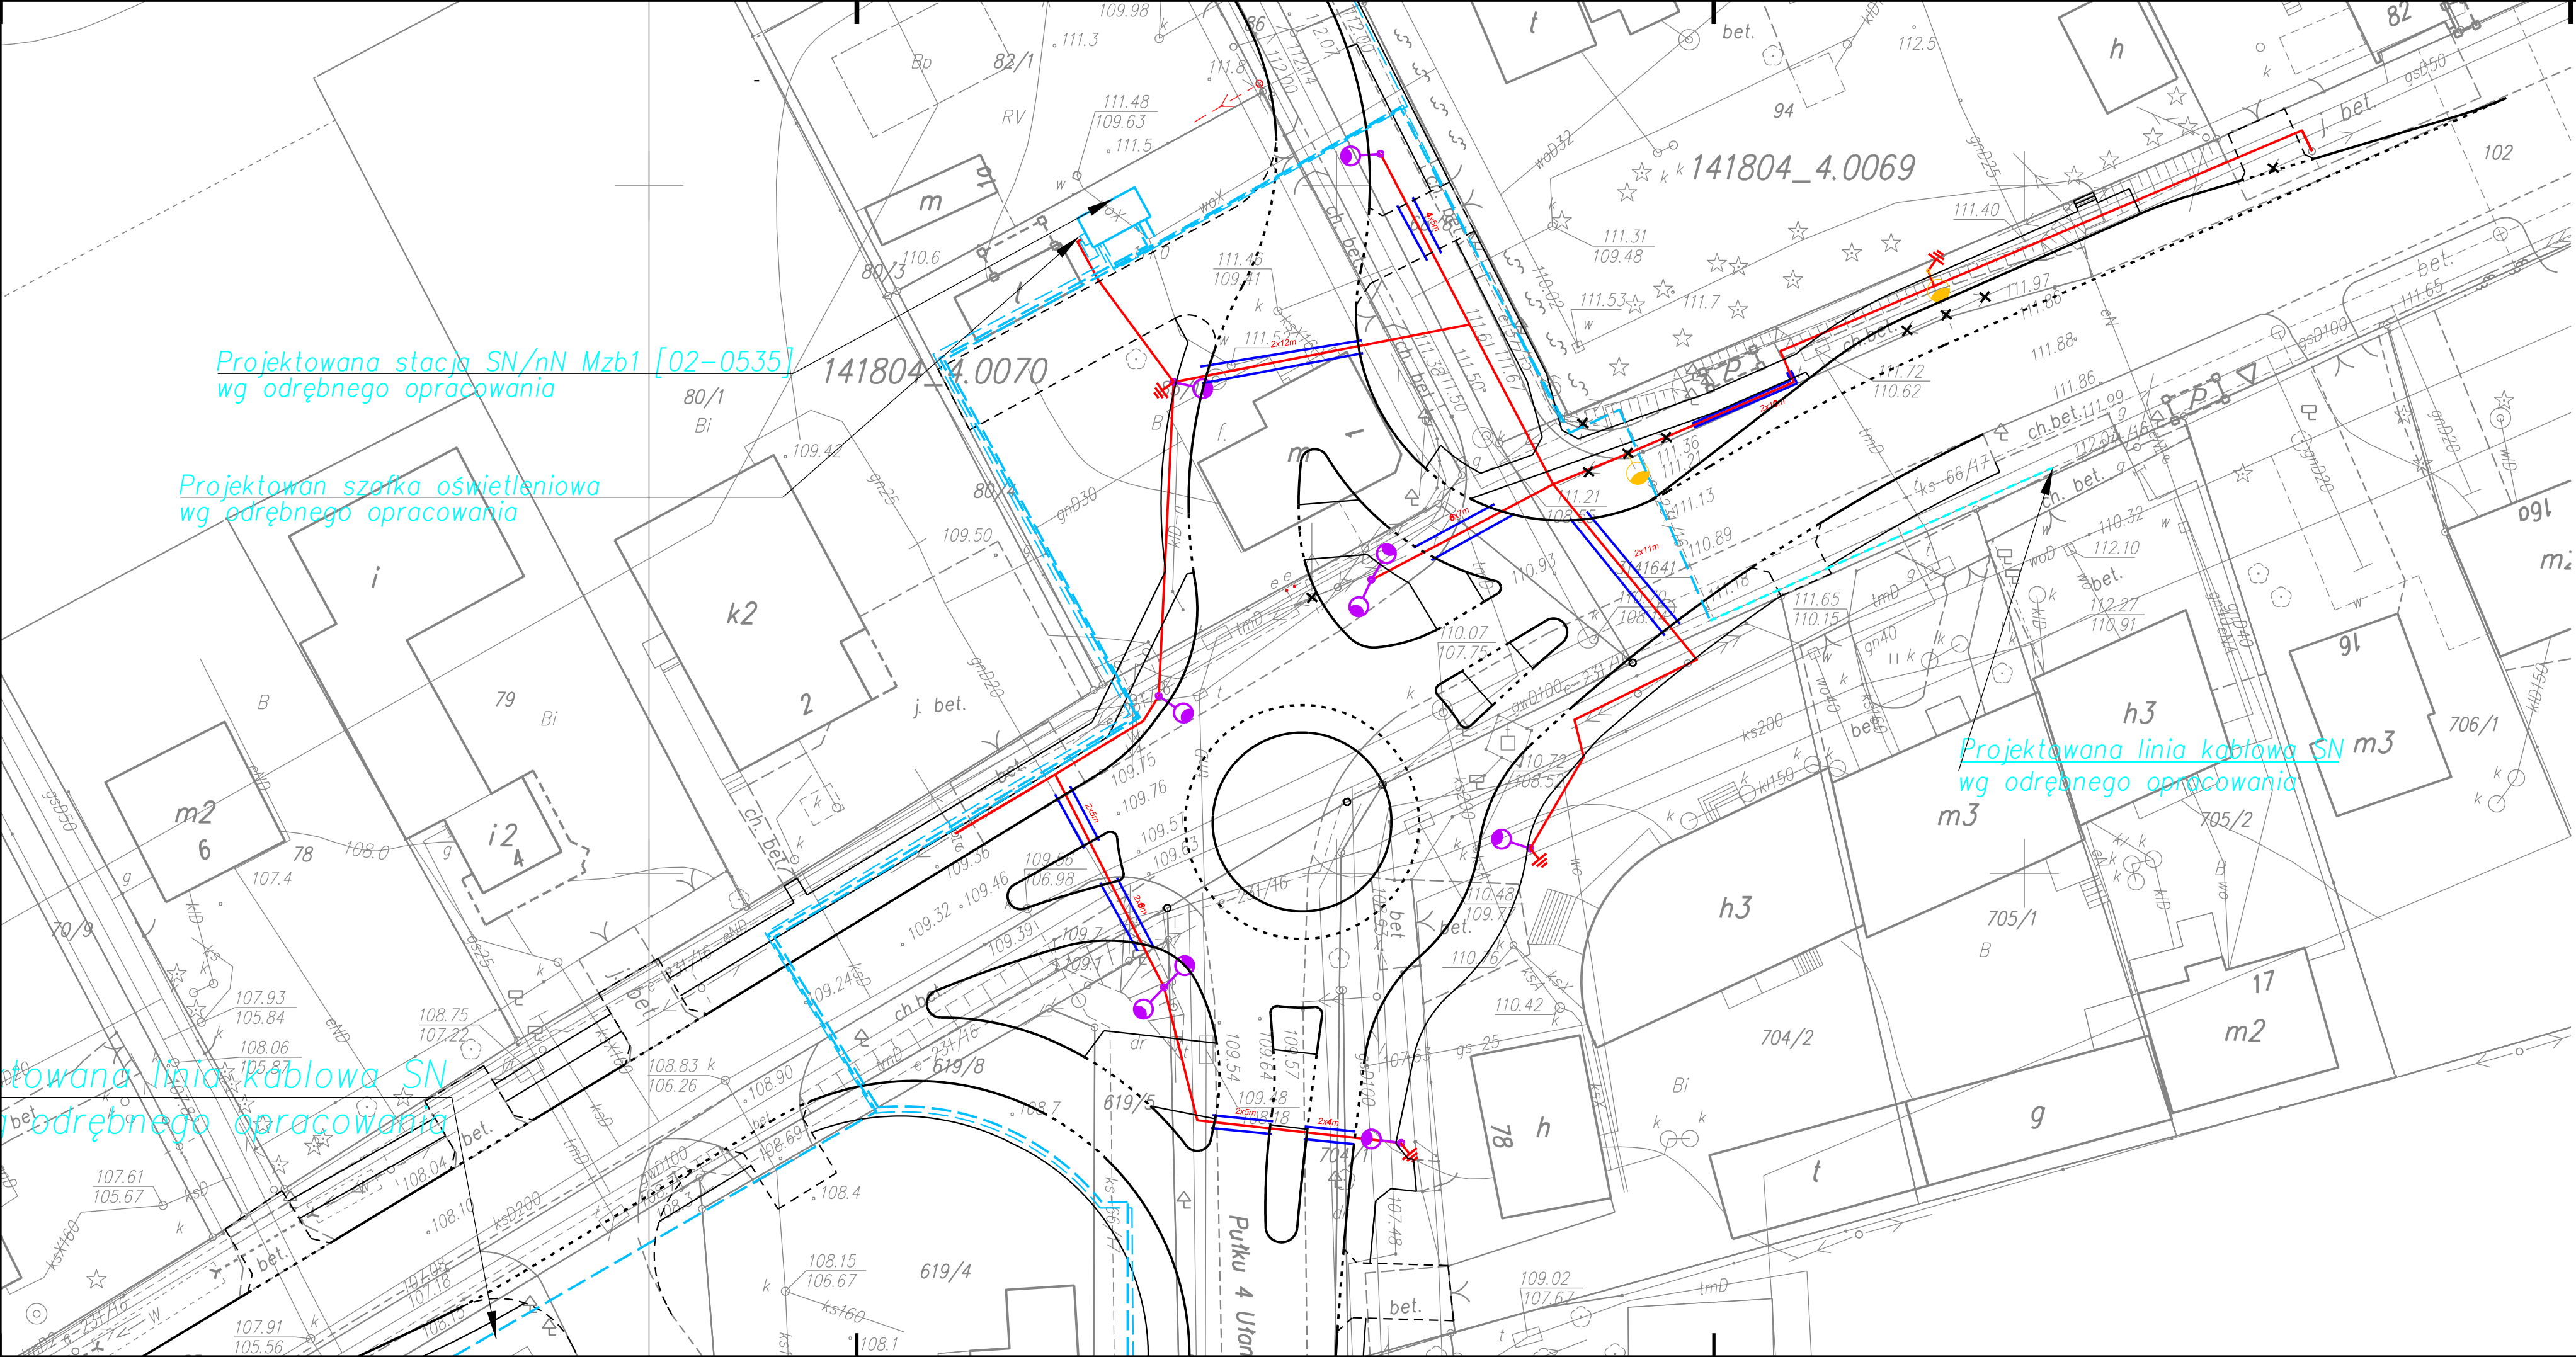

Projektowana stacja SN/nN Mzb1 [02-0535]
wg odrębnego opracowania

Projektowana szafka oświetleniowa
wg odrębnego opracowania

Projektowana linia kablowa SN
wg odrębnego opracowania

Projektowana linia kablowa SN
wg odrębnego opracowania

Legenda:

- proj. kabel YAKXS 4x35mm2
- proj. oprawa LED 71W
- proj. oprawa LED 106W
- istn. oprawa LED
- proj. uziemienie
- proj. rura HDPE φ110

Autor:		ES PROJEKT BIURO PROJEKTOWE 02-496 Warszawa, ul. Magnacka 10/19	
Inwestor:		Zarząd Powiatu Piaseczyńskiego Starostwo Powiatowe w Piasecznie 05-500 Piaseczno, ul Chyliczkowska 14	
Nazwa zadania:		Rozbudowa i przebudowa drogi powiatowej nr 2841W Piaseczno - Bobrowiec"	
Faza opracowania:		PROJEKT WYKONAWCZY	Nr rysunku: 1
Tytuł rysunku:		PLAN SYTUACYJNY	Skala: 1:500
Funkcja:		Nazwisko:	Podpis:
Projektant	mgr inż. Tomasz Leonarcik	elektryczna	LOD/2996/PBE/16
Opracowująca	mgr inż. Mateusz Klekowski	elektryczna	---
		Data: 07.2018	