
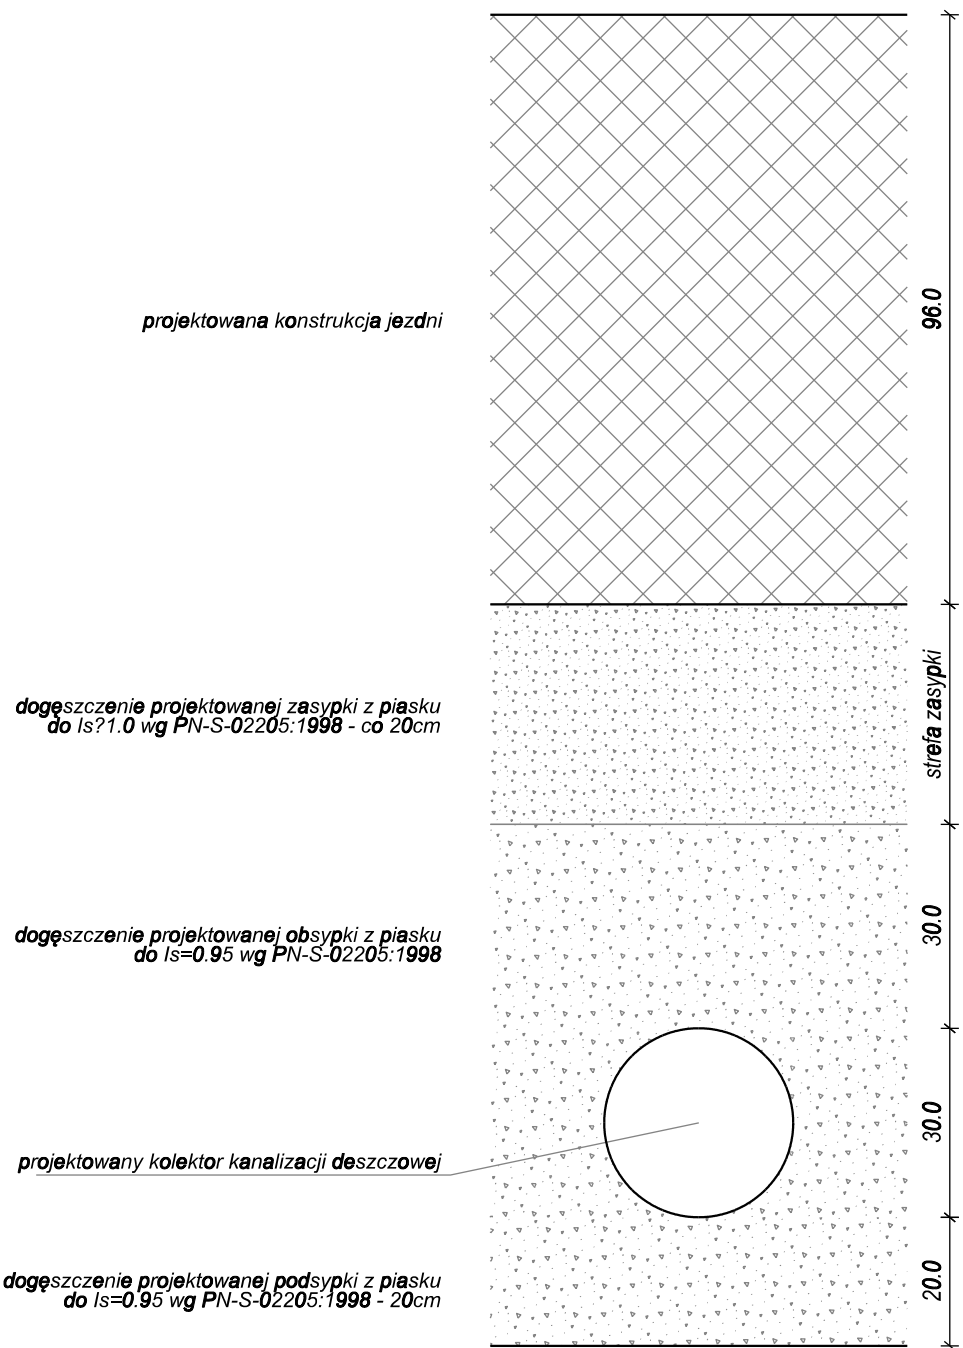


przekrój wykopu pod kanał deszczowy

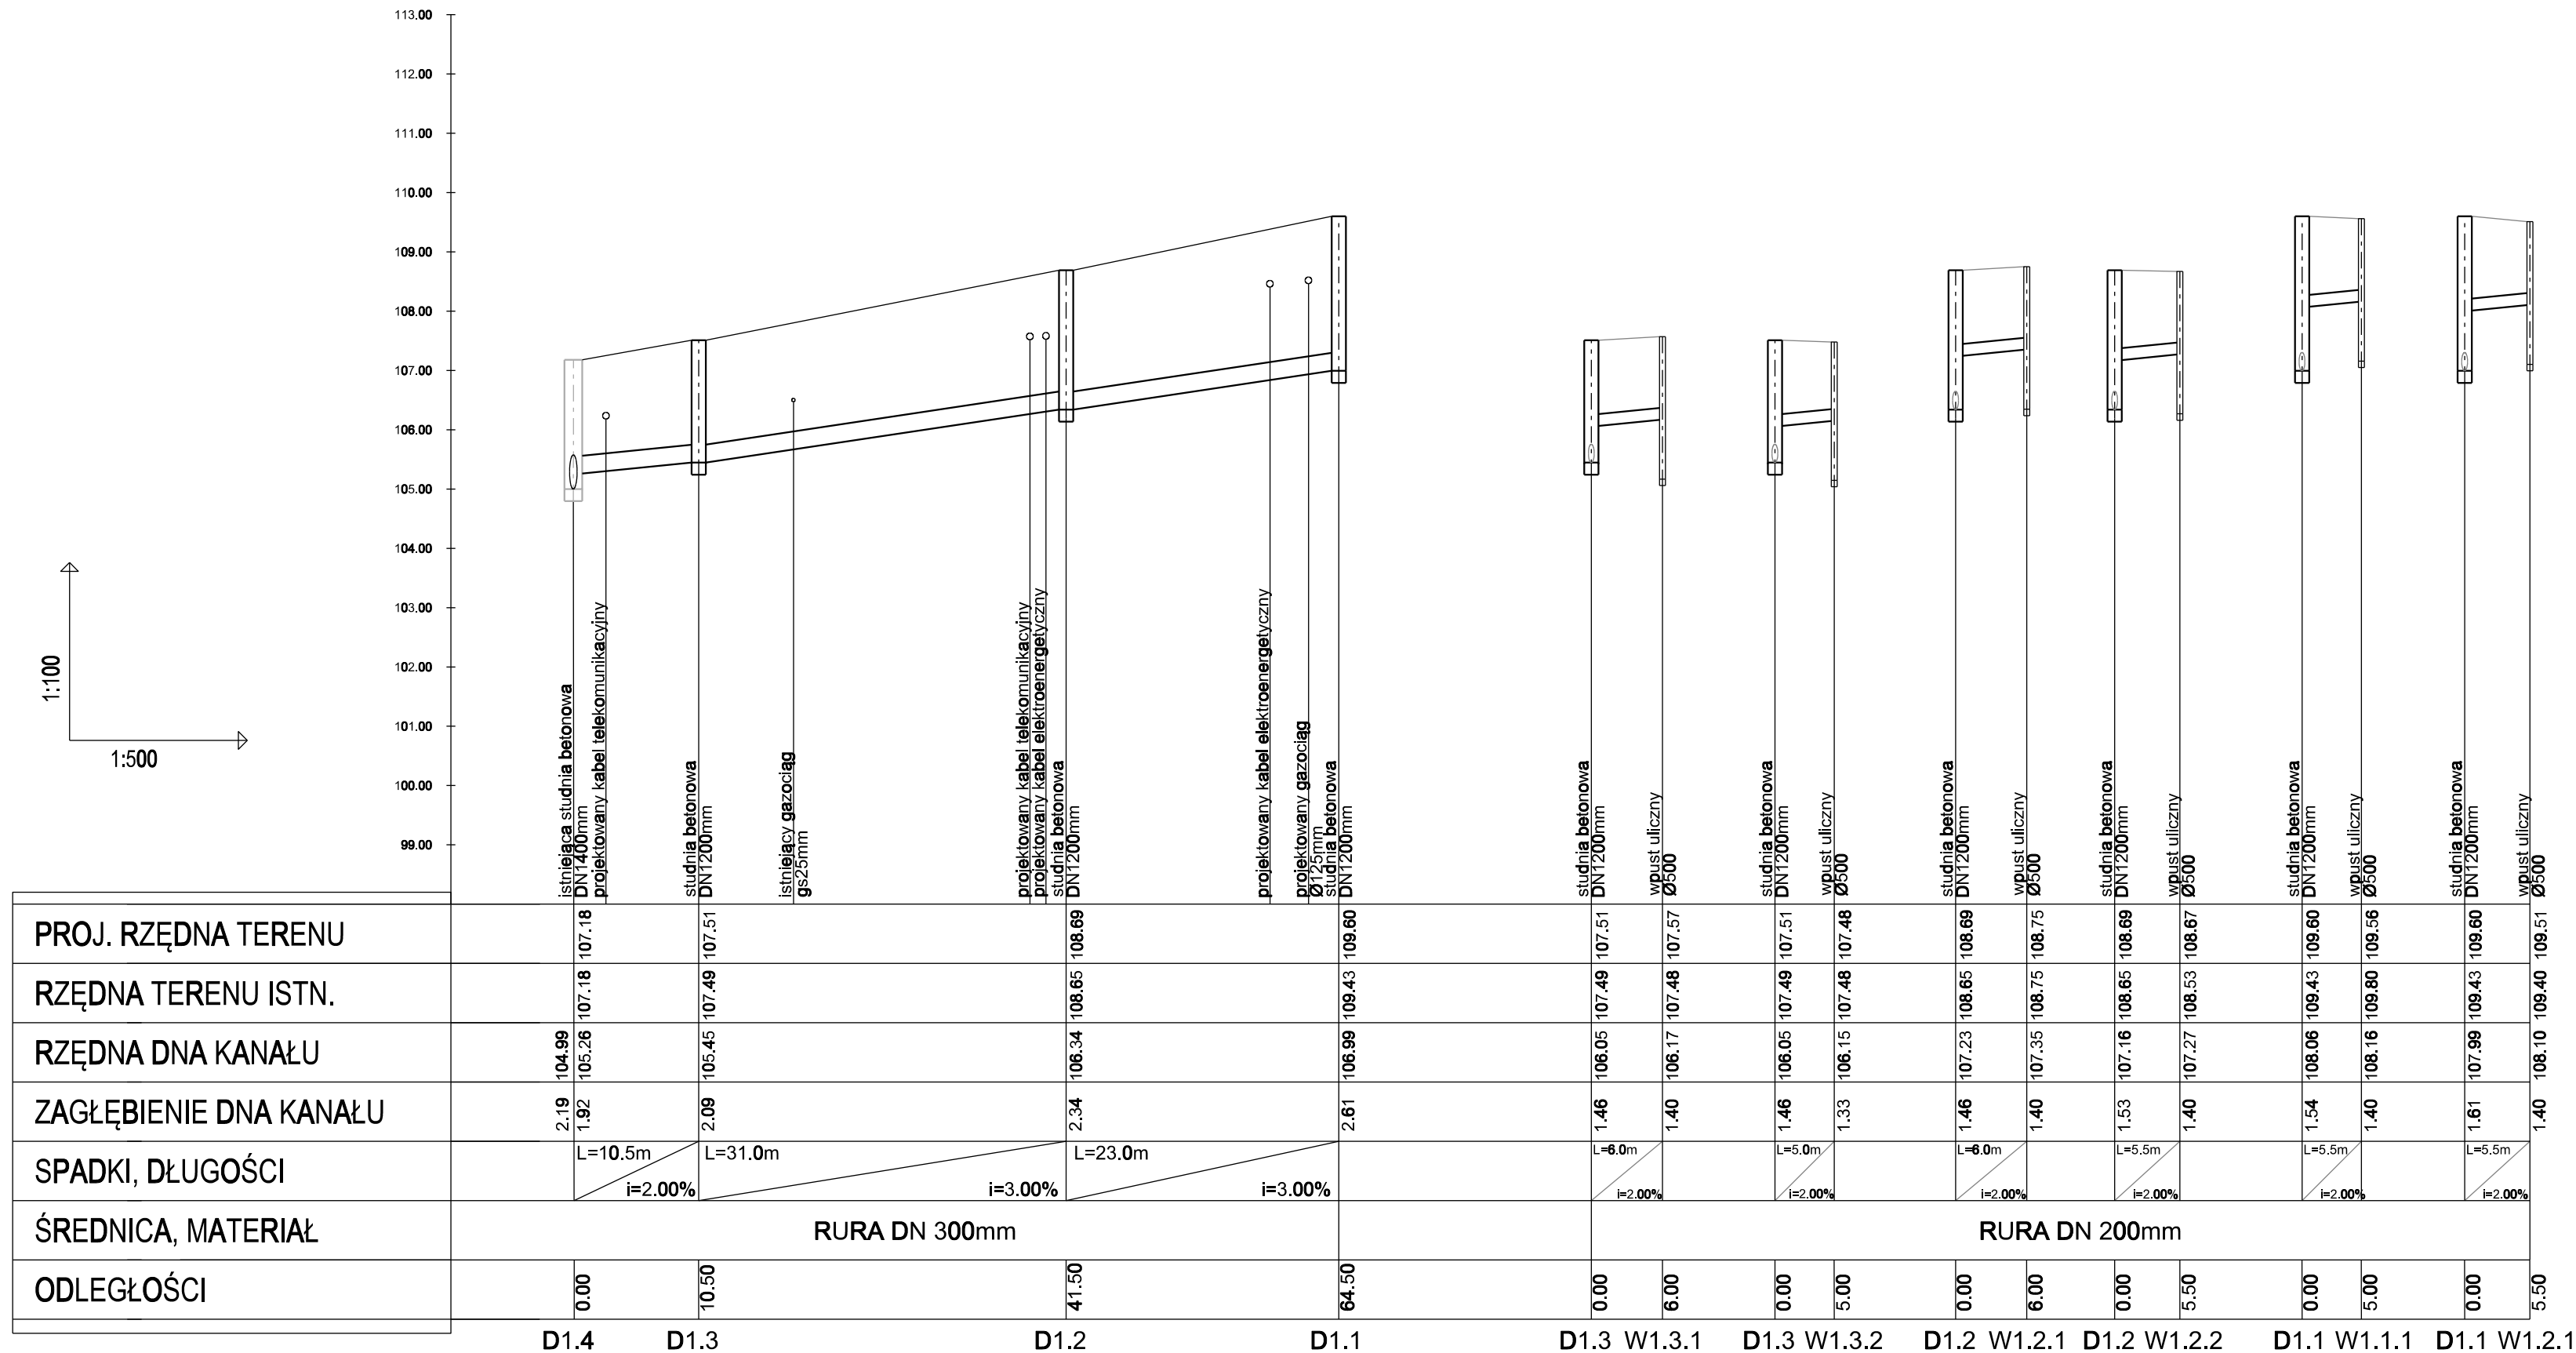

Autor:		ES PROJEKT BIURO PROJEKTOWE 02-496 Warszawa, ul. Magnacka 10/19			
Inwestor:		Zarząd Powiatu Piaseczyńskiego Starostwo Powiatowe w Piasecznie 05-500 Piaseczno, ul Chyliczkowska 14			
Nazwa zadania:		"Rozbudowa i przebudowa drogi powiatowej nr 2841W Piaseczno - Bobrowiec"			
Faza opracowania:		PROJEKT WYKONAWCZY			Nr rysunku: 7.1
Tytuł rysunku:		PROFIL PODŁUŻNY KD			Skala: 1:100/500
Funkcja:		Nazwisko:	Branża:	Nr uprawnień:	Podpis:
Projektant	mgr inż. Marcin Dobek	drogowa	LUB/0217/PWOD/05		Data: 07.2018
Sprawdzający	mgr inż. Stanisław Matusz	drogowa	LUB/0212/POOD/05		