


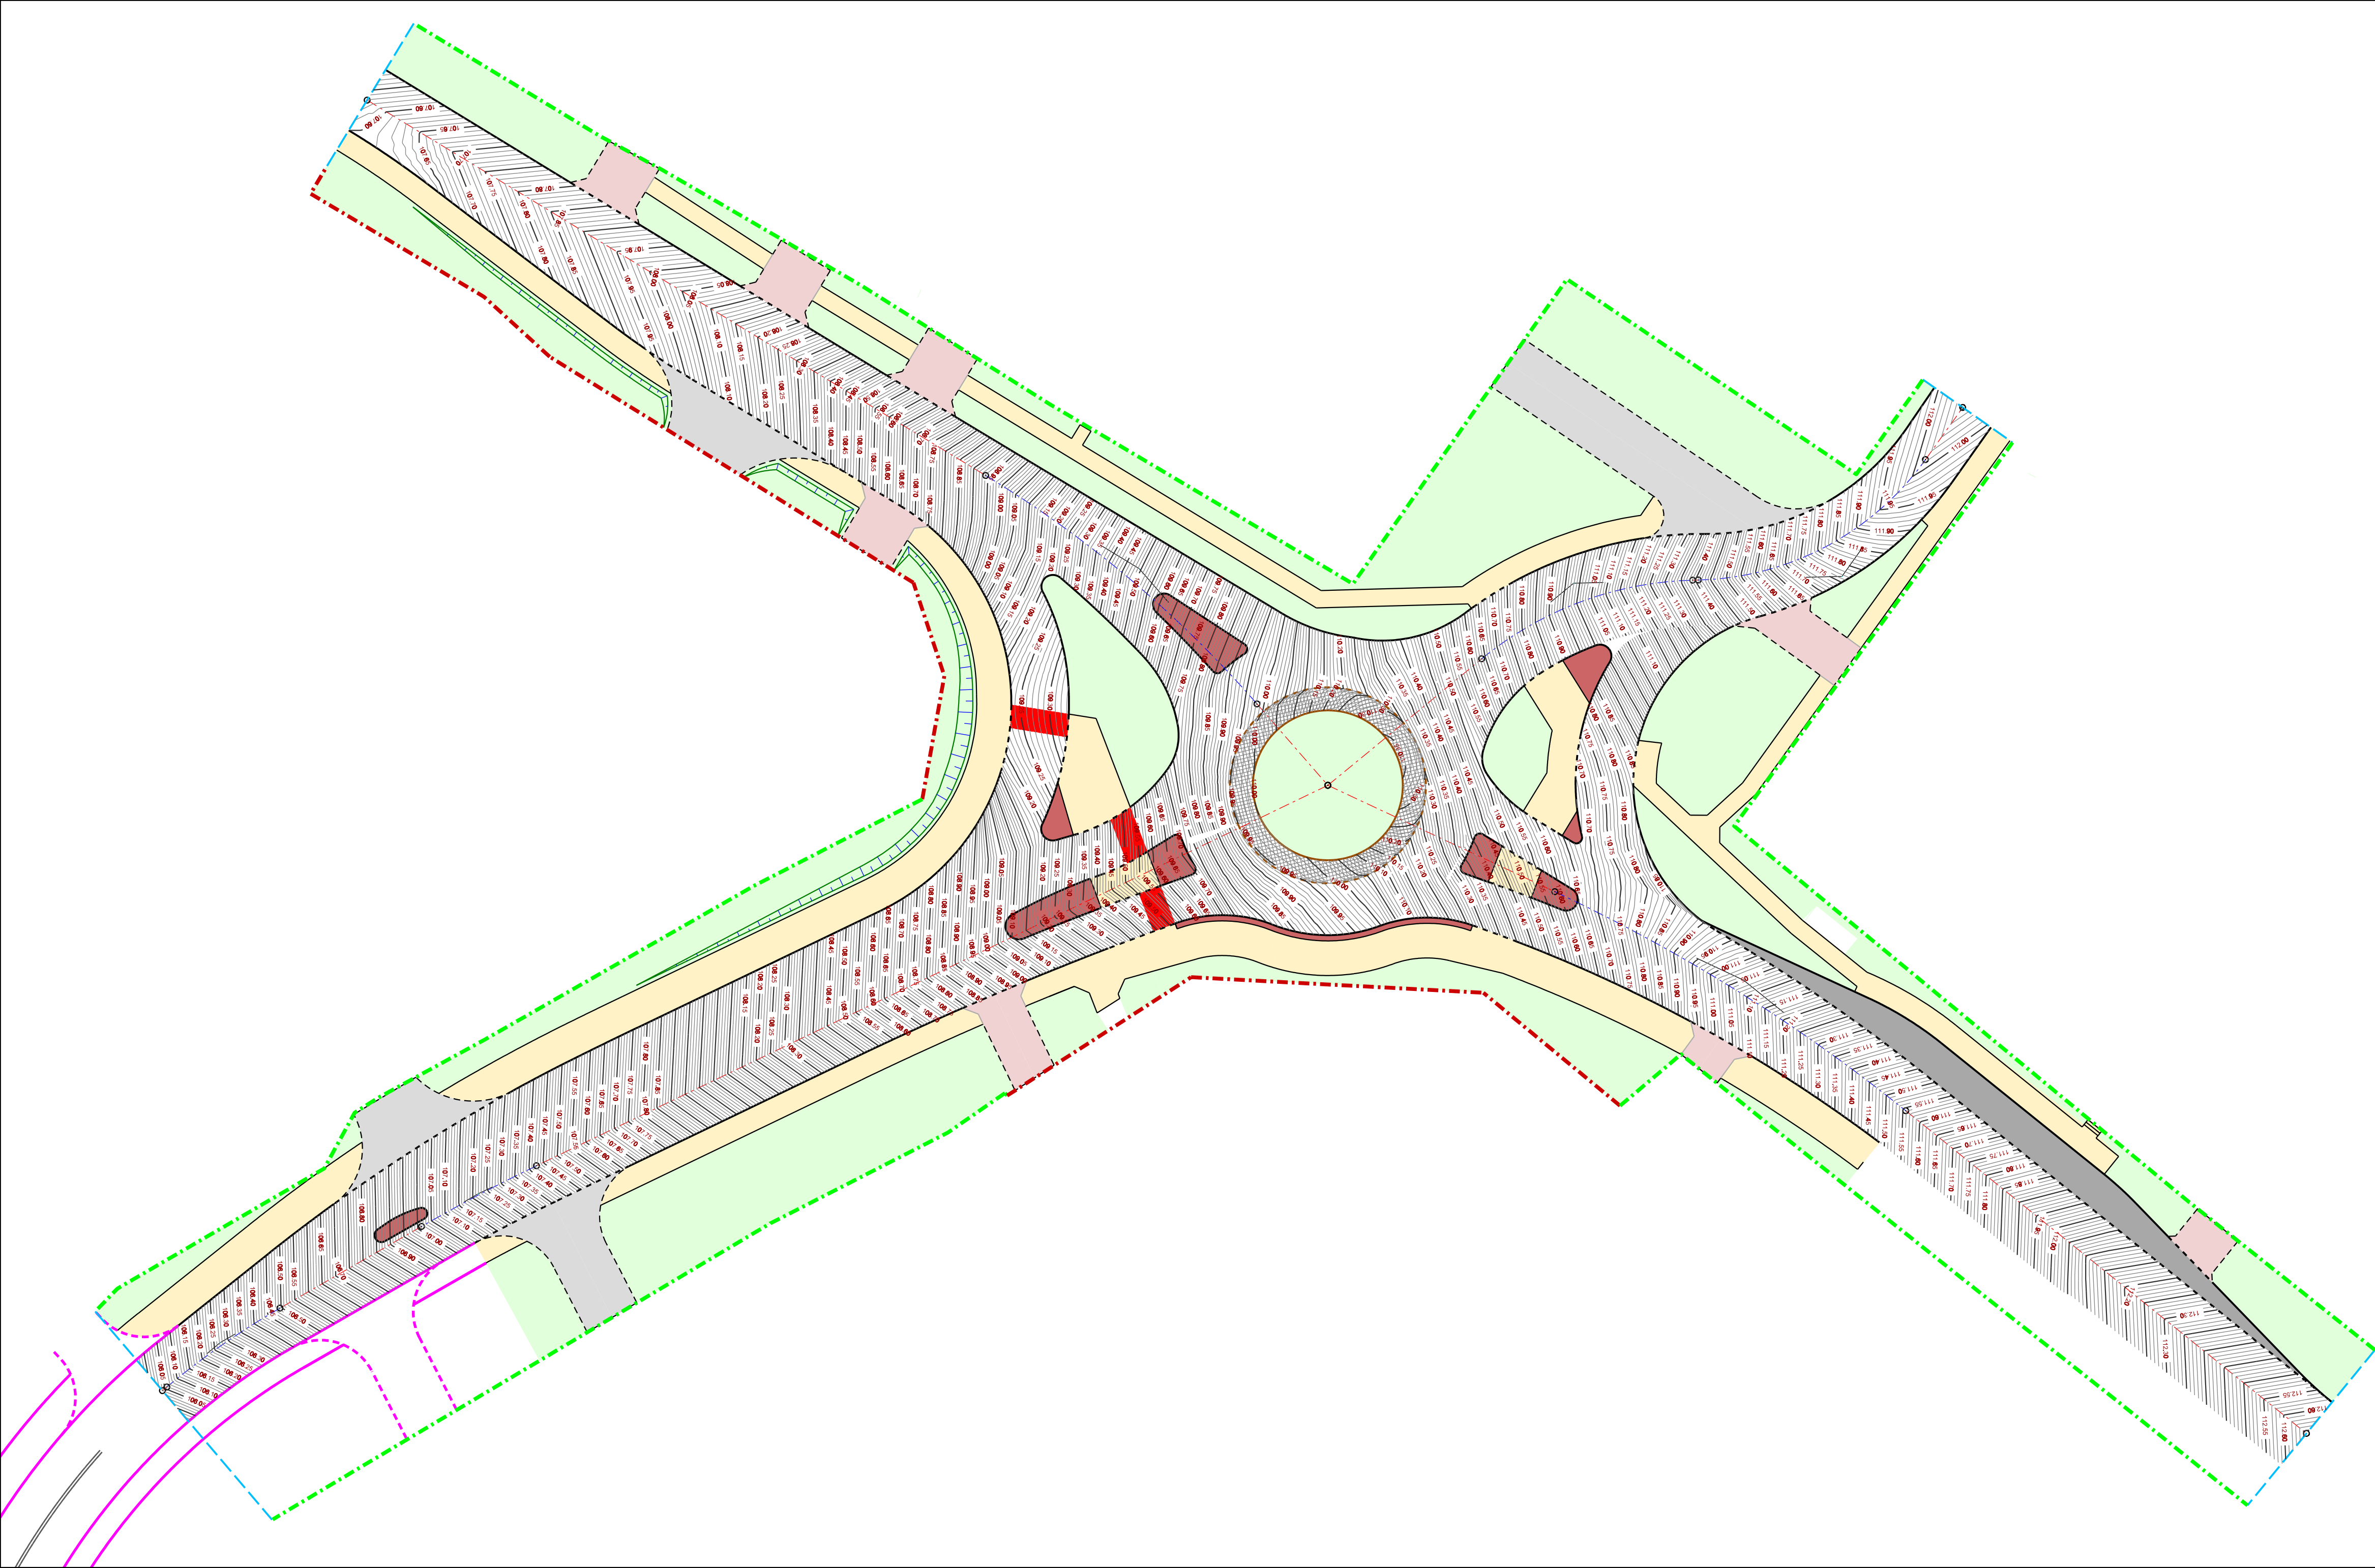

- Legenda:**
- projektowana granica pasa drogowego
 - istniejąca granica pasa drogowego
 - granica robót
 - betonowy krawężnik wystający
 - betonowy krawężnik wtopiony
 - kamienny krawężnik wystający
 - kamienny krawężnik trapezowy
 - betonowe obrzeże chodnikowe
 - obramowanie zjazdu - opornik
 - elementy rozbudowy DW722 - Piaseczno-Jazgarzew wg odrębnego opracowania
 - nawierzchnia z kostki kamiennej granitowej
 - nawierzchnia zjazdu indywidualnego - kostka betonowa
 - nawierzchnia zjazdu publicznego - kostka betonowa
 - nawierzchnia wyspy/opaski - kostka betonowa
 - naw. chodnika/ciągu pieszo-rowerowego - kostka betonowa
 - nawierzchnia zatoki autobusowej - kostka bet.
 - zielen - trawnik

Autor: ES PROJEKT BIURO PROJEKTOWE 02-496 Warszawa, ul. Magnacka 10/19				
Inwestor: Zarząd Powiatu Piaseczyńskiego Starostwo Powiatowe w Piasecznie 05-500 Piaseczno, ul Chyliczkowska 14				
Nazwa zadania: "Rozbudowa i przebudowa drogi powiatowej nr 2841W Piaseczno - Bobrowiec"				
Faza opracowania: PROJEKT WYKONAWCZY				Nr rysunku: 06
Tytuł rysunku: PLAN WARSTWICOWY				Skala: 1:250
Funckja:	Nazwisko:	Brans:	Nr uprawnieia:	Podpis:
Projektant	mgr inż. Marcin Dobek	drogowa	LUB/0217/PWOD/05	
Sprawdzający	mgr inż. Stanisław Matusz	drogowa	LUB/0212/POOD/05	
				Data: 07.2018