


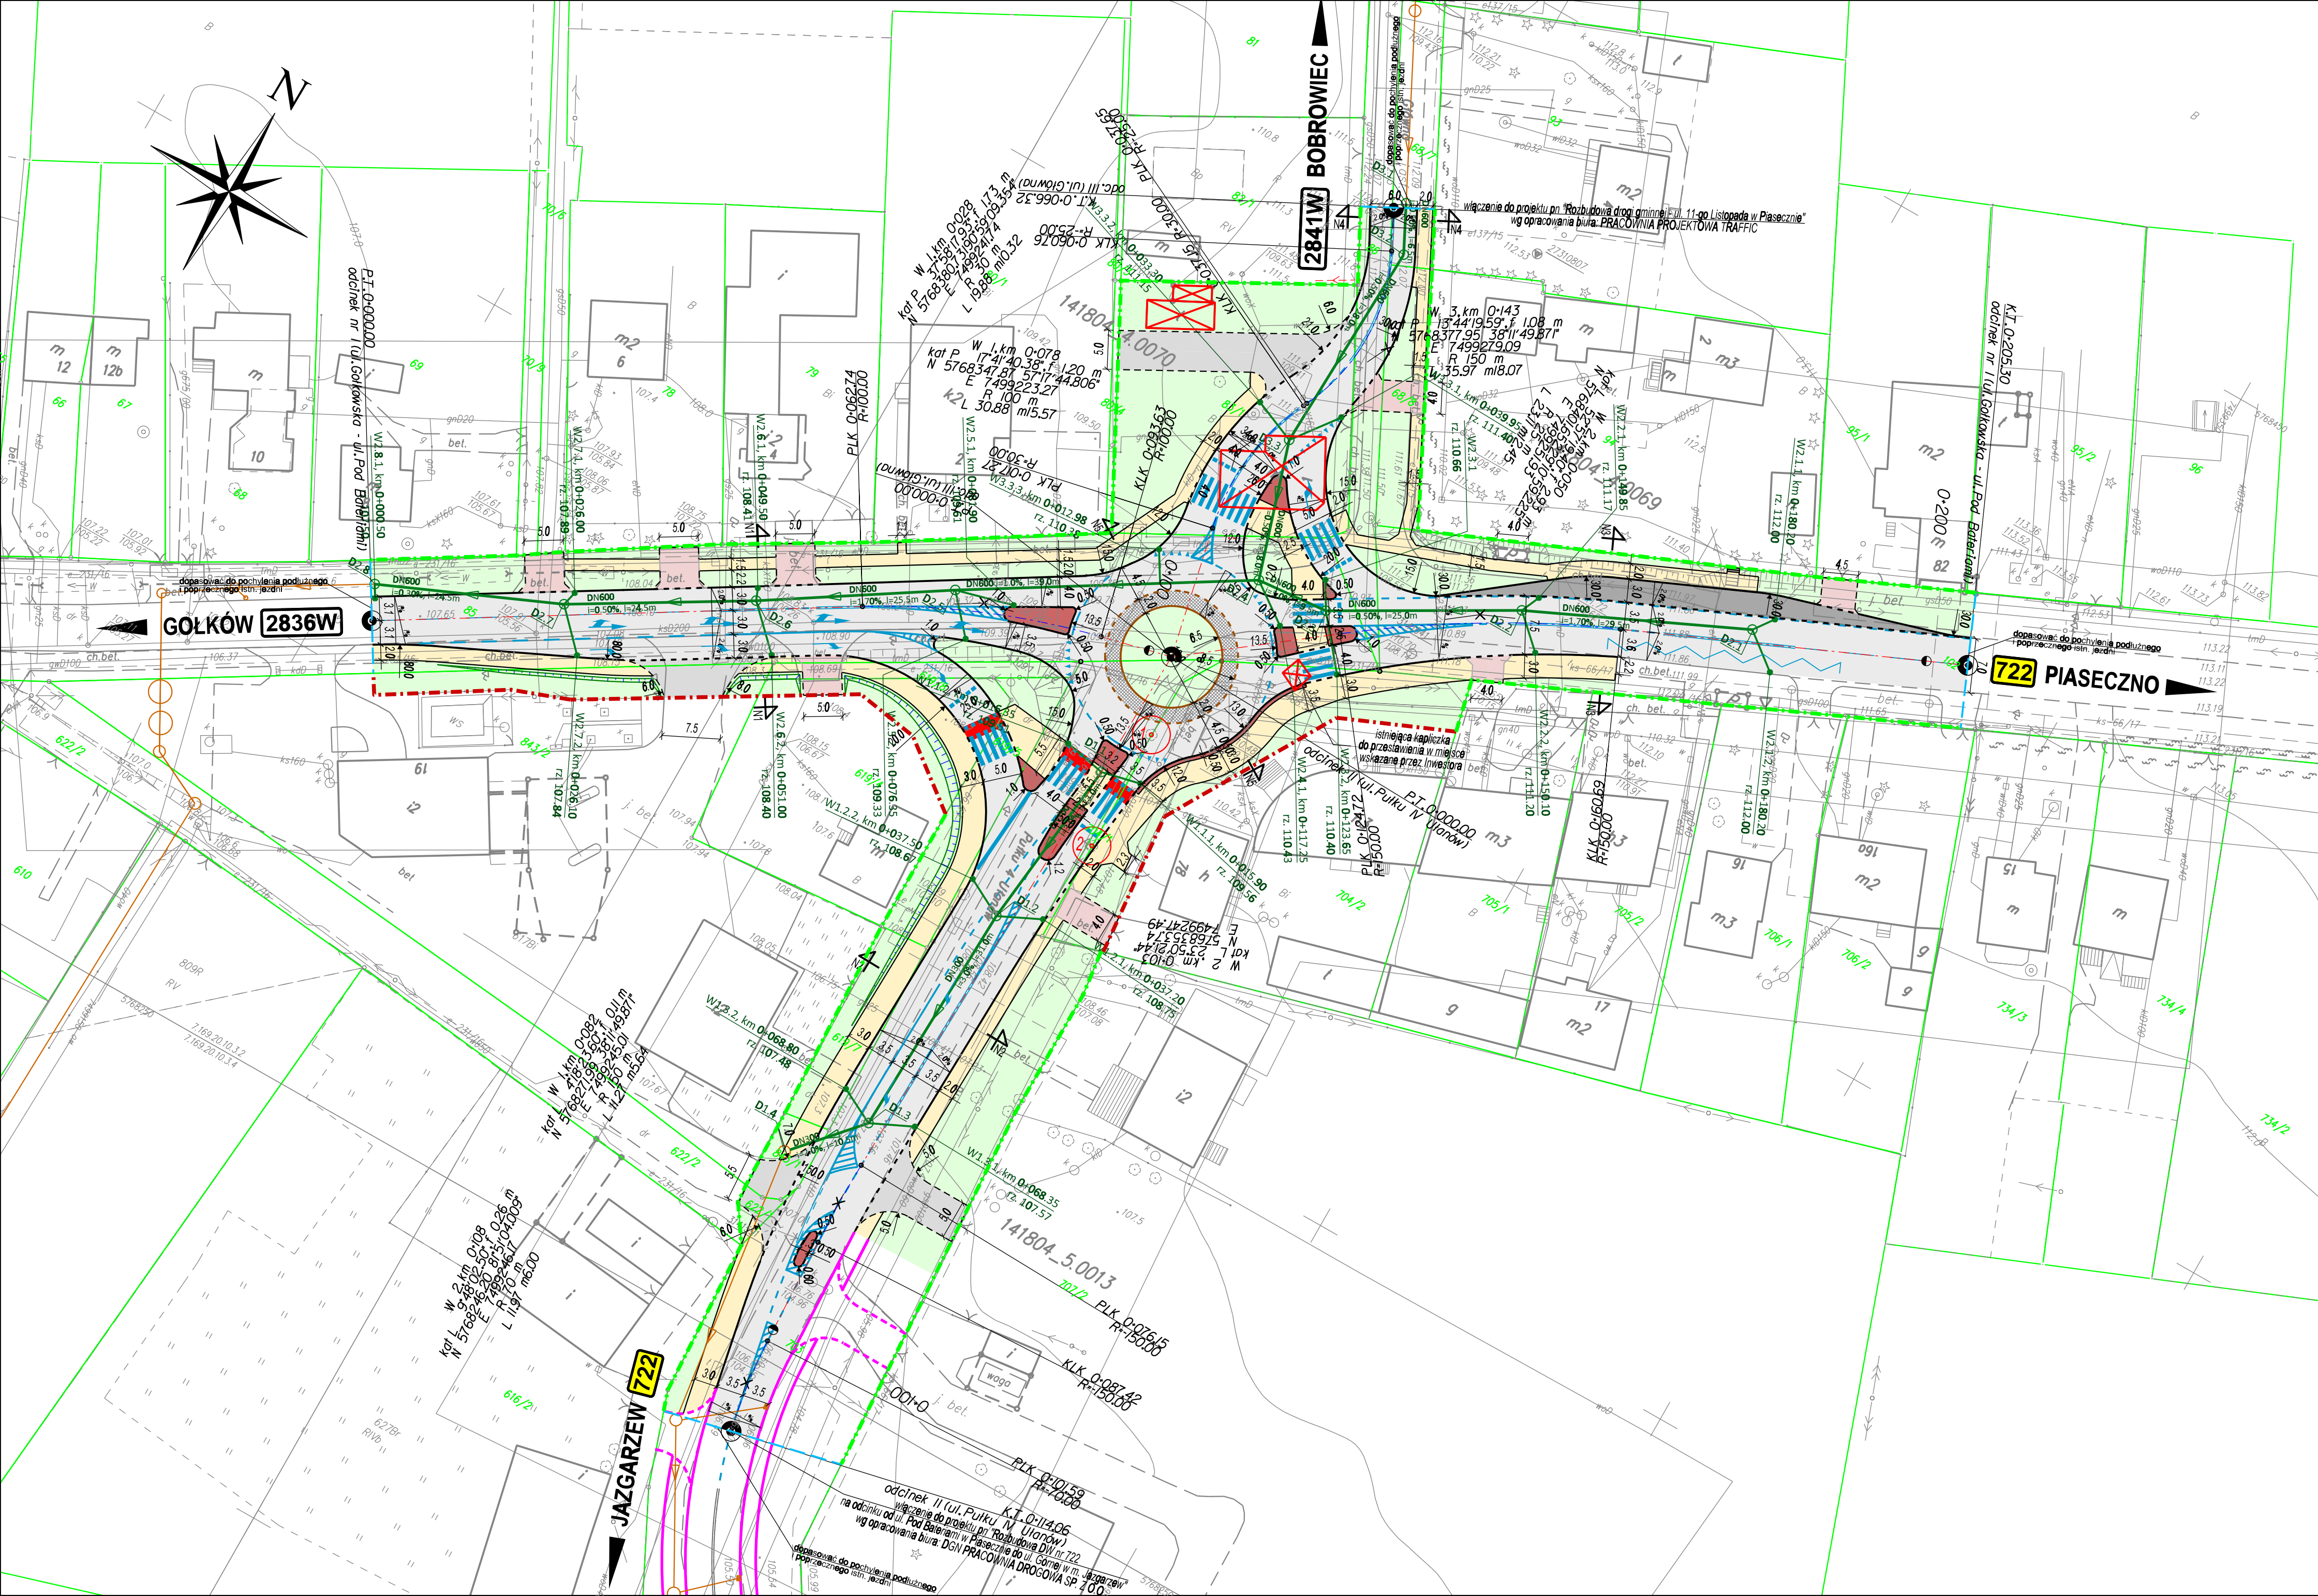

- Legenda:**
- projektowana granica pasa drogowego
 - istniejąca granica pasa drogowego
 - granica robót
 - betonowy krawężnik wystający
 - betonowy krawężnik wtopiony
 - kamienny krawężnik wystający
 - kamienny krawężnik trapezowy
 - betonowe obrzeże chodnikowe
 - obramowanie zjazdu - opornik
 - elementy rozbudowy DW722 - Piaseczno-Jazgarzew wg odrębnego opracowania
 - naw. jezdni - bitumiczna
 - nawierzchnia z kostki kamiennej granitowej
 - nawierzchnia zjazdu indywidualnego - kostka betonowa
 - nawierzchnia zjazdu publicznego - kostka betonowa
 - nawierzchnia wyspy/opaski - kostka betonowa
 - naw. chodnika/ciągu pieszo-rowerowego - kostka betonowa
 - nawierzchnia zatoki autobusowej - kostka bet.
 - zieleni - trawnik
 - kanalizacjai deszczowa wg odrębnego opracowania
 - proj. kanalizacjai deszczowa
 - proj. studnia kanalizacjai deszczowej, 14 szt.
 - proj. wpust uliczny, 23 szt.
 - obiekty do rozbioru
 - zieleni do wycinki
 - oznakowanie poziome - projektowane
 - lokalizacja przekrojów normalnych
 - pochylenie poprzeczne jezdni

Autor:		ES PROJEKT BIURO PROJEKTOWE 02-496 Warszawa, ul. Magnacka 10/19	
Inwestor:		Zarząd Powiatu Piaseczyńskiego Starostwo Powiatowe w Piasecznie 05-500 Piaseczno, ul Chyliczkowska 14	
Nazwa zadania:		"Rozbudowa i przebudowa drogi powiatowej nr 2841W Piaseczno - Bobrowiec"	
Faza opracowania:		PROJEKT WYKONAWCZY	Nr rysunku: 02
Tytuł rysunku:		PLAN SYTUACYJNY	Skala: 1:500
Funcja:	Nazwisko:	Brano:	Nr uprawnień:
Projektant:	mgr inż. Marcin Dobek	drogowa	LUB/0217/PWOD/05
Sprawdzający:	mgr inż. Stanisław Matusz	drogowa	LUB/0212/POOD/05
		Data: 07.2018	