
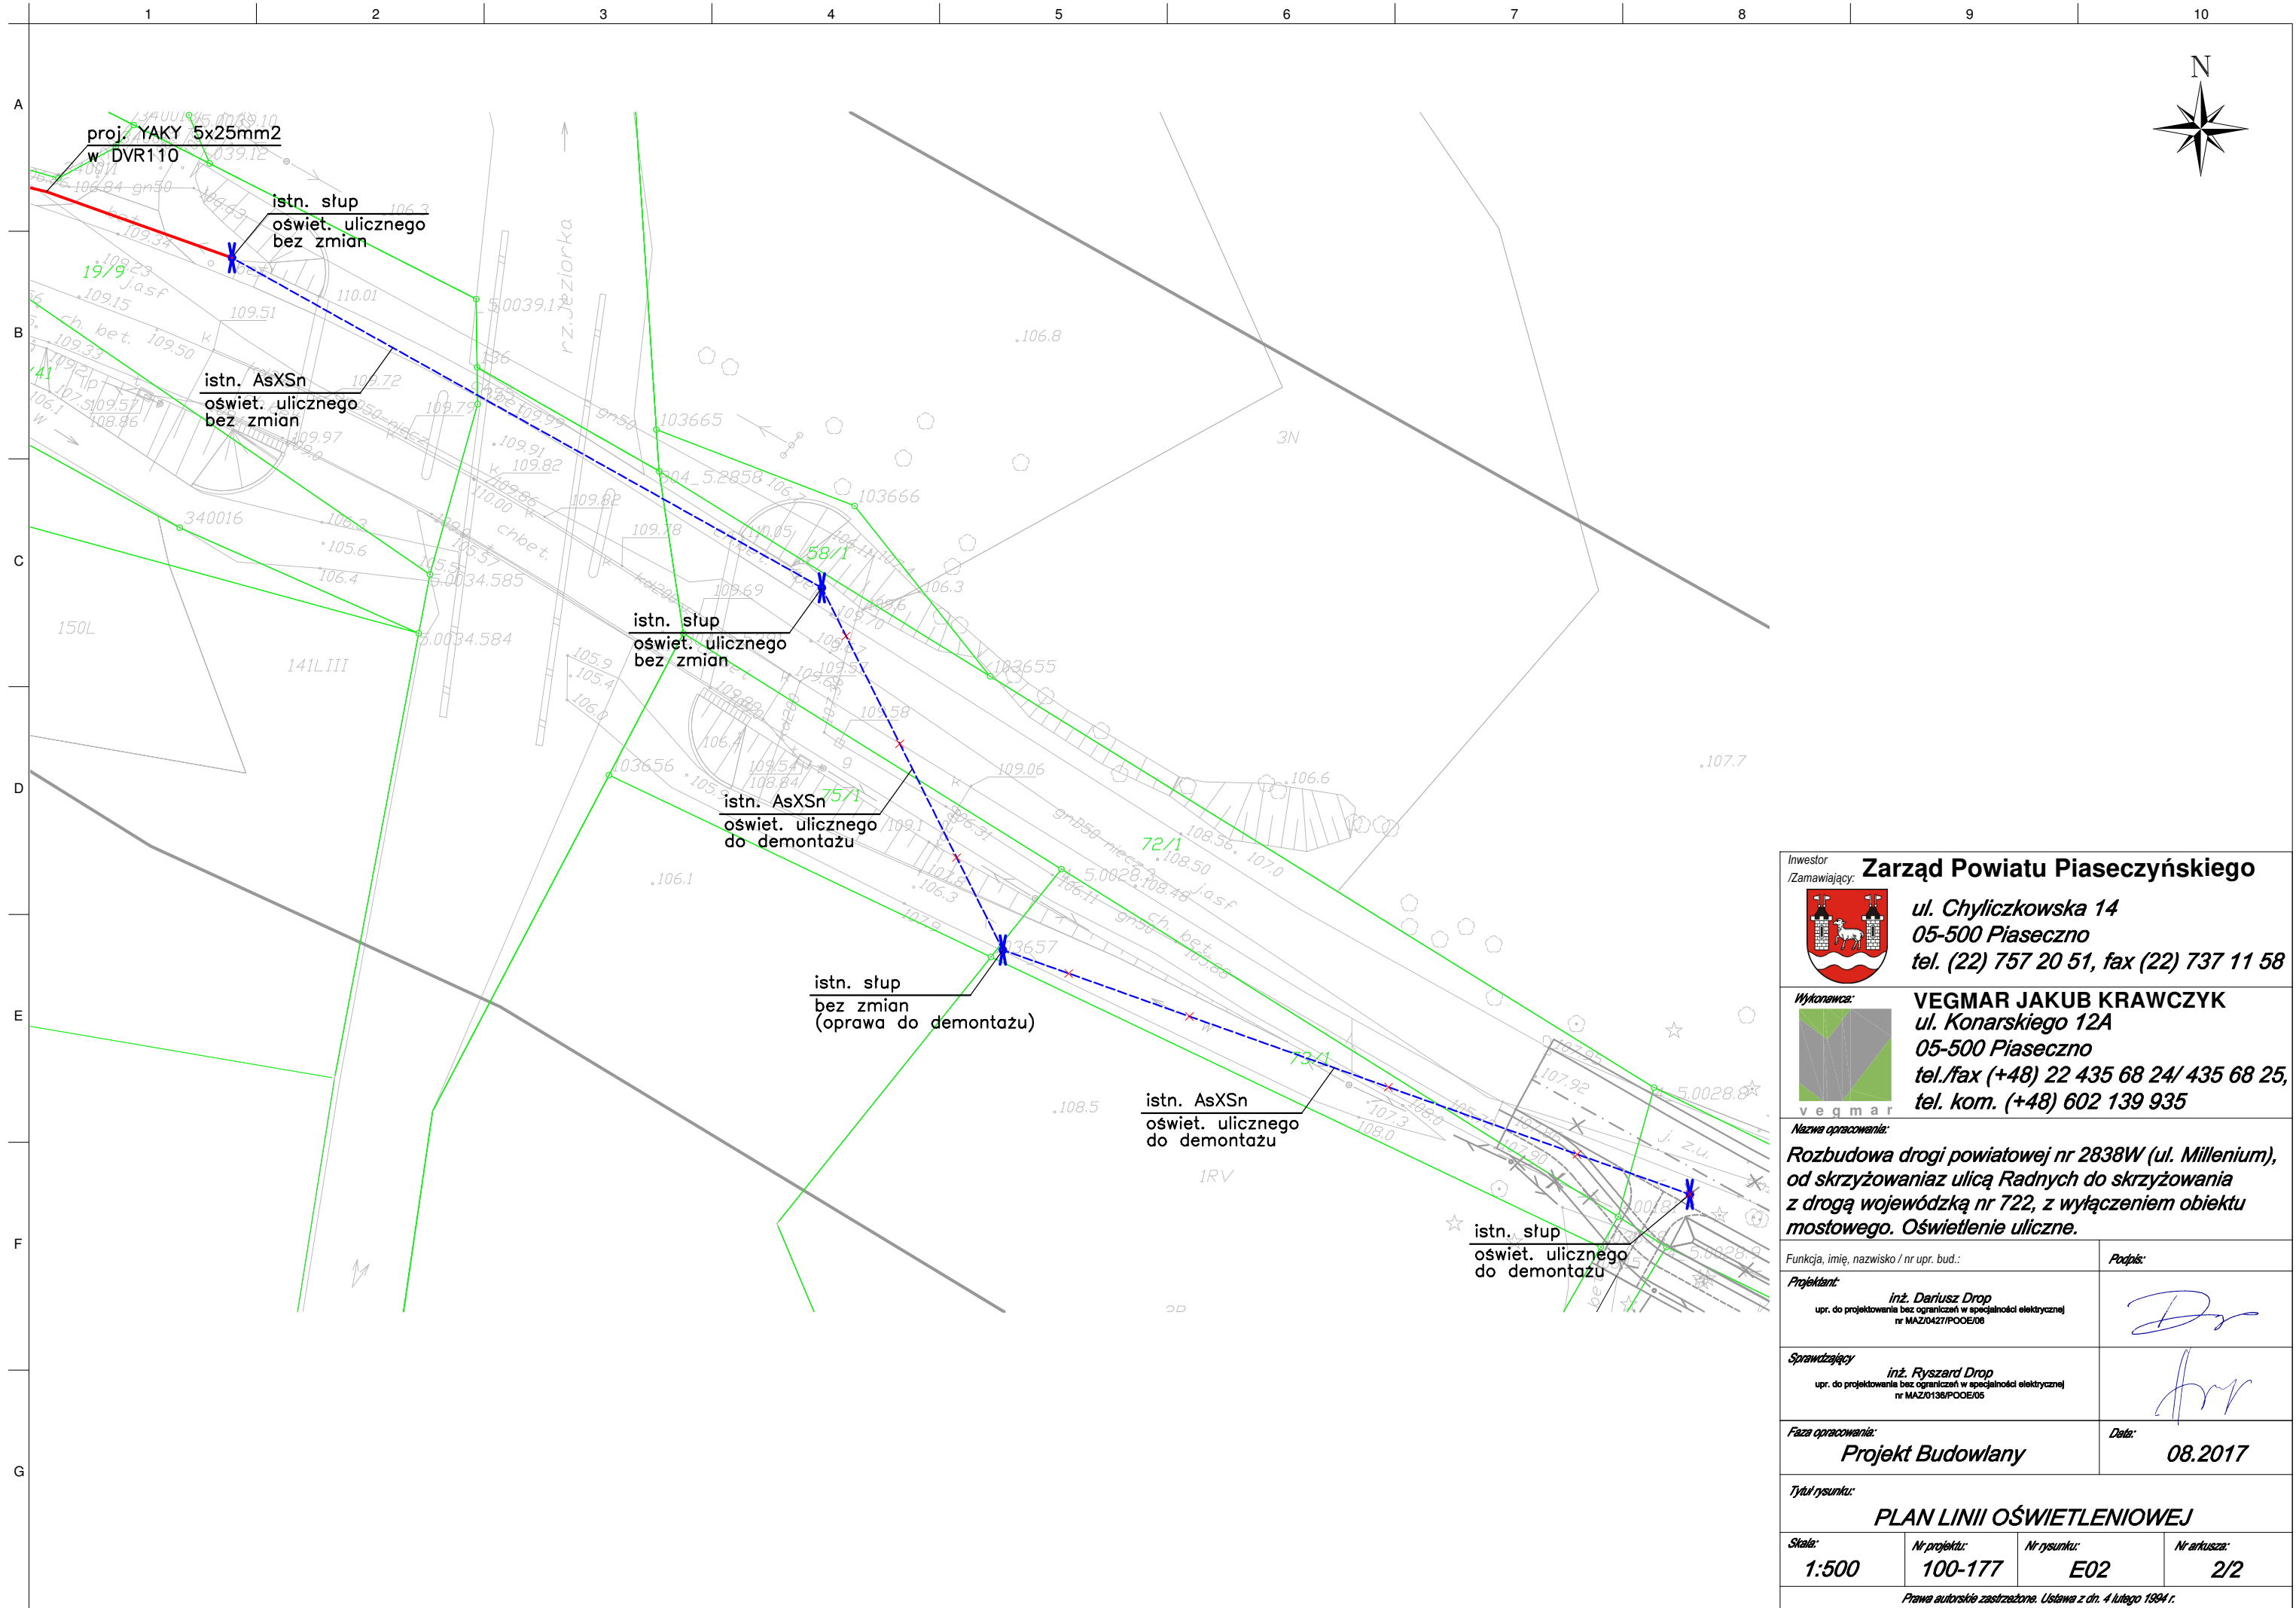


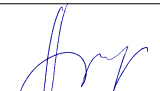

Inwestor /Zamawiający: Zarząd Powiatu Piaseczyńskiego ul. Chyliczkowska 14 05-500 Piaseczno tel. (22) 757 20 51, fax (22) 737 11 58			
Wykonawca: VEGMAR JAKUB KRAWCZYK ul. Konarskiego 12A 05-500 Piaseczno tel./fax (+48) 22 435 68 24/ 435 68 25, tel. kom. (+48) 602 139 935			
Nazwa opracowania: Rozbudowa drogi powiatowej nr 2838W (ul. Millenium), od skrzyżowania z ulicą Radnych do skrzyżowania z drogą wojewódzką nr 722, z wyłączeniem obiektu mostowego. Oświetlenie uliczne.			
Funkcja, imię, nazwisko / nr upr. bud.:		Podpis:	
Projektant: inż. Dariusz Drop upr. do projektowania bez ograniczeń w specjalności elektrycznej nr MAZ/0427/POOE/08			
Sprawdzający inż. Ryszard Drop upr. do projektowania bez ograniczeń w specjalności elektrycznej nr MAZ/0138/POOE/05			
Faza opracowania: Projekt Budowlany		Data: 08.2017	
Tytuł rysunku: PLAN LINII OŚWIETLENIOWEJ			
Skala: 1:500	Nr projektu: 100-177	Nr rysunku: E02	Nr arkusza: 2/2
Prawa autorskie zastrzeżone. Ustawa z dn. 4 lutego 1994 r.			