


PRZEKRÓJ GEOTECHNICZNY I-I'

Otworki: 1-2-3-4-5-6
Skala pionowa 1:100
Skala pozioma 1:2000

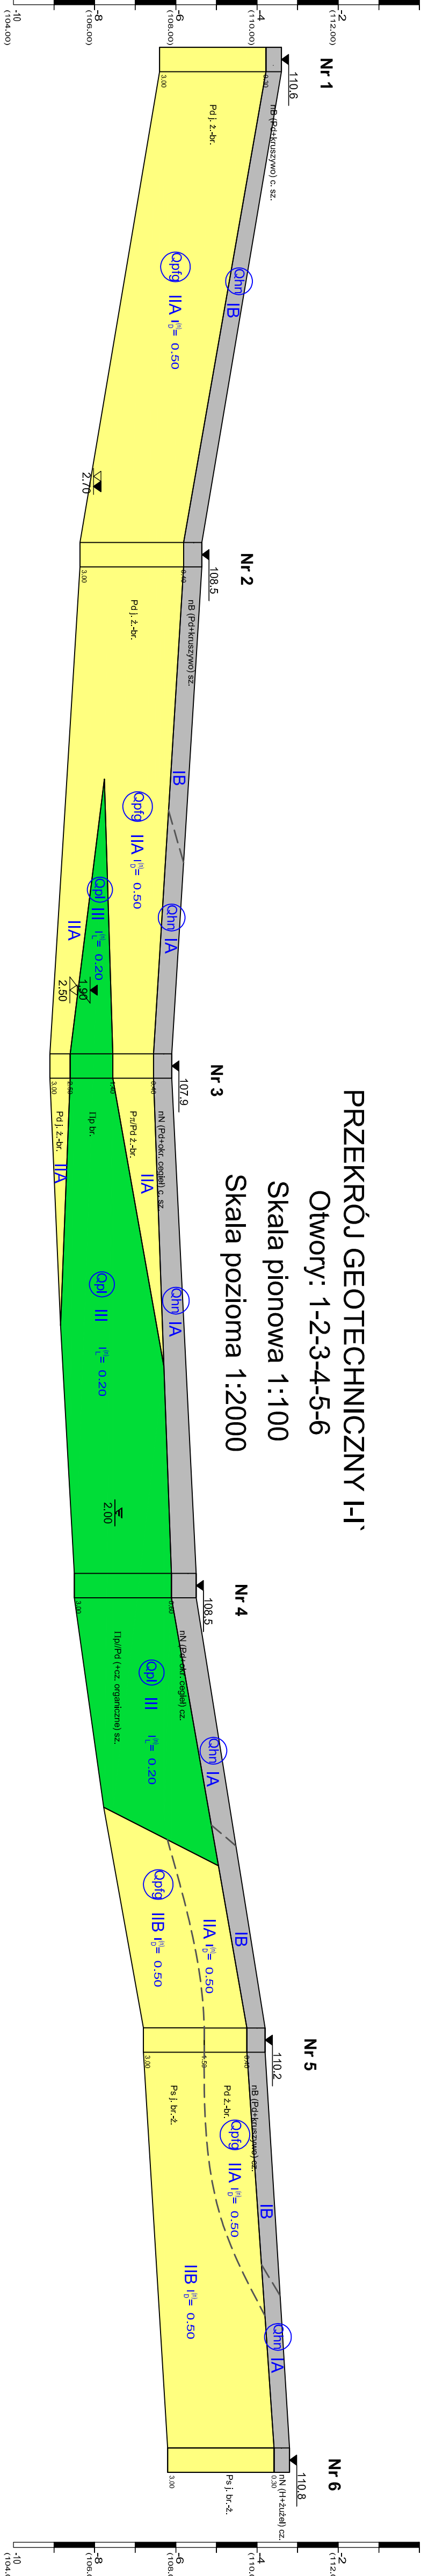

MS GEOLOGIA - Usługi geologiczne - Michał Sulikowski
Adres: ul. Por. Halszki 37/48; 30-611 Kraków
tel.: +48 500 042 809
e-mail: biuro@msgeologia.pl
NIP: 911-186-56-01 REGON: 123-137-838

Zleceńiodawca: VEGMAR Jakub Krawczyk			Zał. nr 2
ul. Wązowska 11 lok. 41; 02-796 Warszawa			
Opracował:	mgr inż. Michał Sulikowski	Przekrój geotechniczny	
Podpis:	<i>M. Sulikowski</i>		
Data: Grudzień 2016 r			