


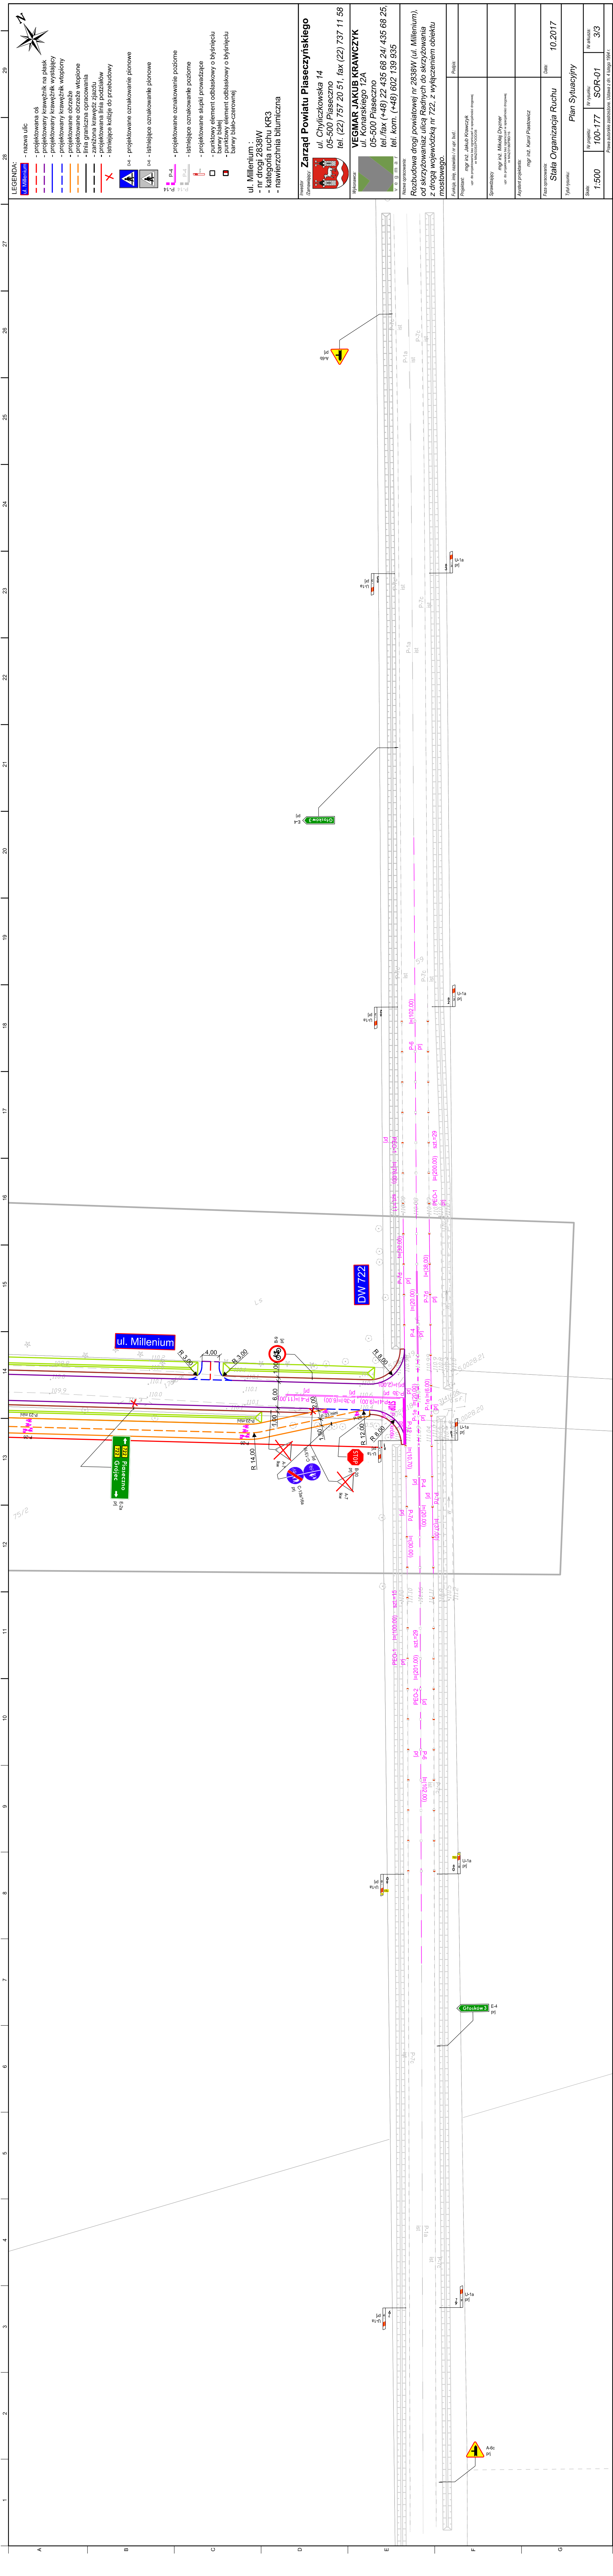

LEGENDA:

- nazwa ulic
- projektowana oś
- projektowany krawężnik na płask
- projektowany krawężnik wystający
- projektowany krawężnik wtopiony
- projektowane odcieże
- projektowane odcieże wtopione
- istniejąca oś
- istniejąca oś wtopiona
- istniejąca linia podziaków
- istniejące kolizje do przebudowy

- projektowane oznakowanie pionowe
- istniejące oznakowanie pionowe
- projektowane oznakowanie poziome
- istniejące oznakowanie poziome
- projektowane słupki prowadzące
- punktowy element odbliaskowy o blyśnięciu
- punktowy element odbliaskowy o blyśnięciu
- barwy białe
- barwy bialo-czerwonej

ul. Millenium :
- nr drogi 2838W
- kategoria ruchu KR3
- nawierzchnia bitumiczna

Investor
Zamawiający
Zarząd Powiatu Piaseczynskiego
ul. Chyliczkowska 14
05-500 Piaseczno
tel. (22) 757 20 51, fax (22) 737 11 58

Wykonawca
VEGMAR JAKUB KRAWCZYK
ul. Konarskiego 12A
05-500 Piaseczno
tel./fax (+48) 22 435 68 24/ 435 68 25,
tel. kom. (+48) 602 139 935

Nazwa opracowania
Rozbudowa drogi powiatowej nr 2838W (ul. Millenium),
od skrzyżowania ulic Raclnych do skrzyżowania
z drogą wojewódzką nr 722 z wyłączeniem obiektu
mostowego.

Projektant mgr inż. Jakub Krawczyk
mgr inż. Mikolaj Dryzner
mgr inż. Karol Plankowicz

Stwierdzający
mgr inż. Mikolaj Dryzner
mgr inż. Karol Plankowicz

Asystant projektanta
mgr inż. Karol Plankowicz

Faza opracowania
Stała Organizacja Ruchu

Typ projektu
Plan Sytuacyjny

Skala
1:500

Nr projektu
100-177

Nr wydania
SOR-01

Prace autorskie zastrzeżone. Ustawa z dn. 4 lipca 1964 r.