


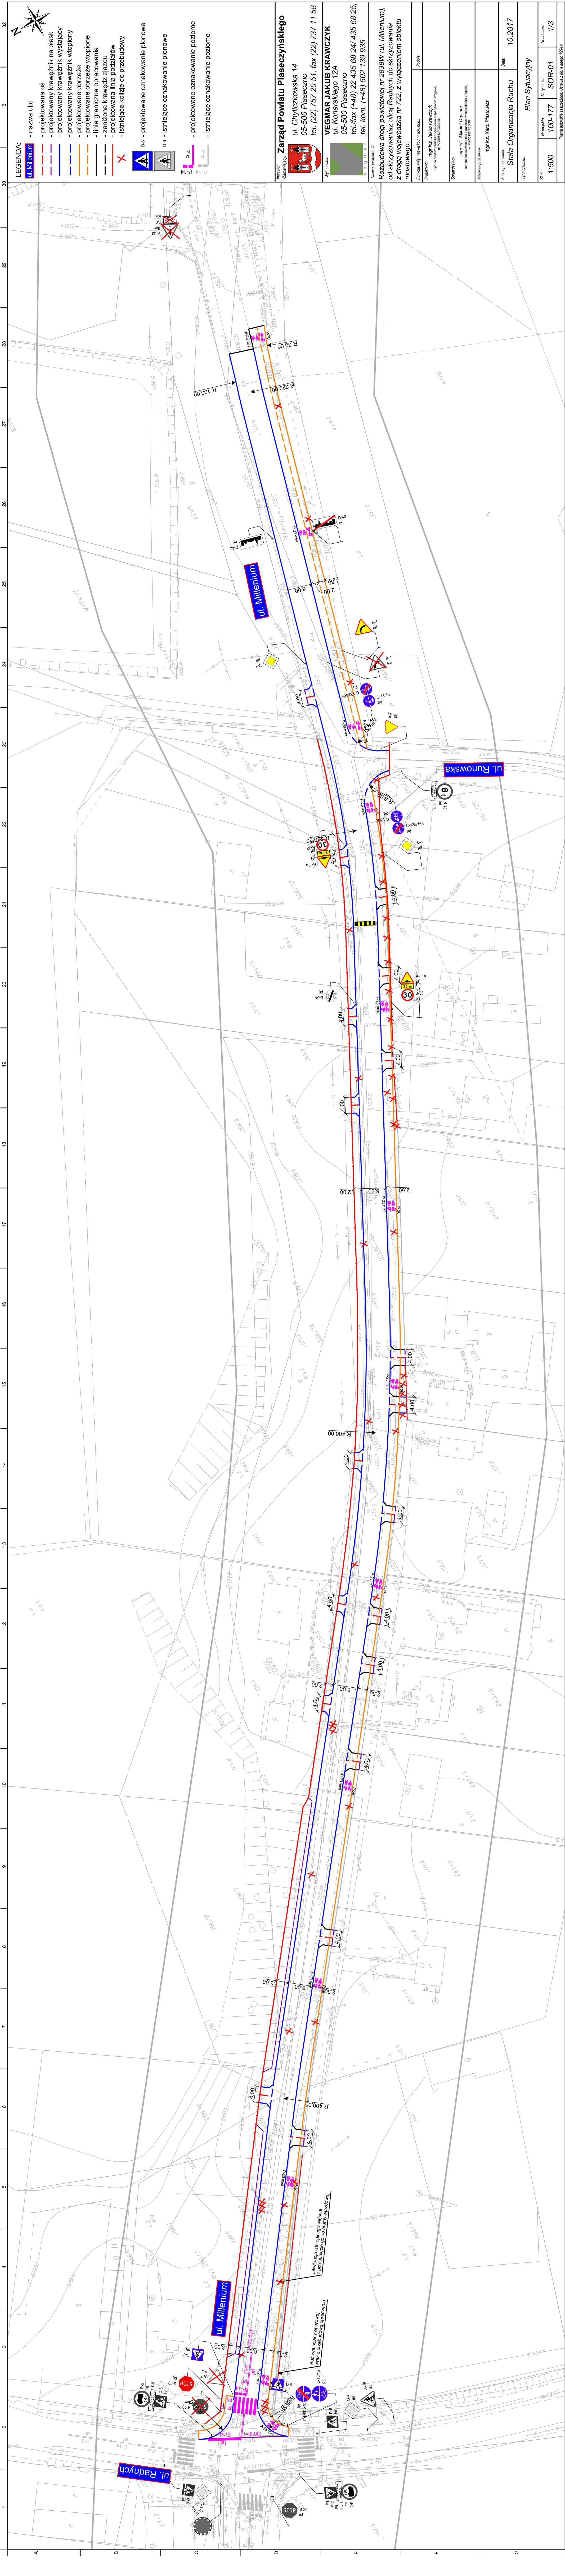

LEGENDA:

- nazwa ulic
- projektowana oś
- projektowany krawężnik na płask
- projektowany krawężnik wystający
- projektowany krawężnik wtopiony
- projektowany krawężnik wtopiony
- projektowane obrzeże
- projektowane obrzeże wtopione
- linia graniczna opracowania
- zaniżona krawędź zjazdu
- projektowana linia podziałów
- istniejące kolizje do przebudowy

- projektowane oznakowanie pionowe
- istniejące oznakowanie pionowe
- projektowane oznakowanie poziome
- istniejące oznakowanie poziome

Zarząd Powiatu Piaseczyńskiego
ul. Chyliżkowska 14
05-500 Piaseczno
tel. (22) 757 20 51, fax (22) 737 11 58

VEGMAR JAKUB KRAWCZYK
ul. Konarskiego 12A
05-500 Piaseczno
tel/fax (+48) 22 435 68 24/435 68 25
tel. kom. (+48) 602 139 935

Nazwa opracowania:
Rozbudowa drogi powiatowej nr 2838W (ul. Millennium),
od skrzyżowania ulic Radnych do skrzyżowania
z drogą wojewódzką nr 722, z wyłączeniem obiektu
mostowego.

Projektant	mgr inż. Jakub Krawczyk
Wykonawca	mgr inż. Jakub Krawczyk

Plan Sytuacyjny	10.2017
Skala	1:500
