


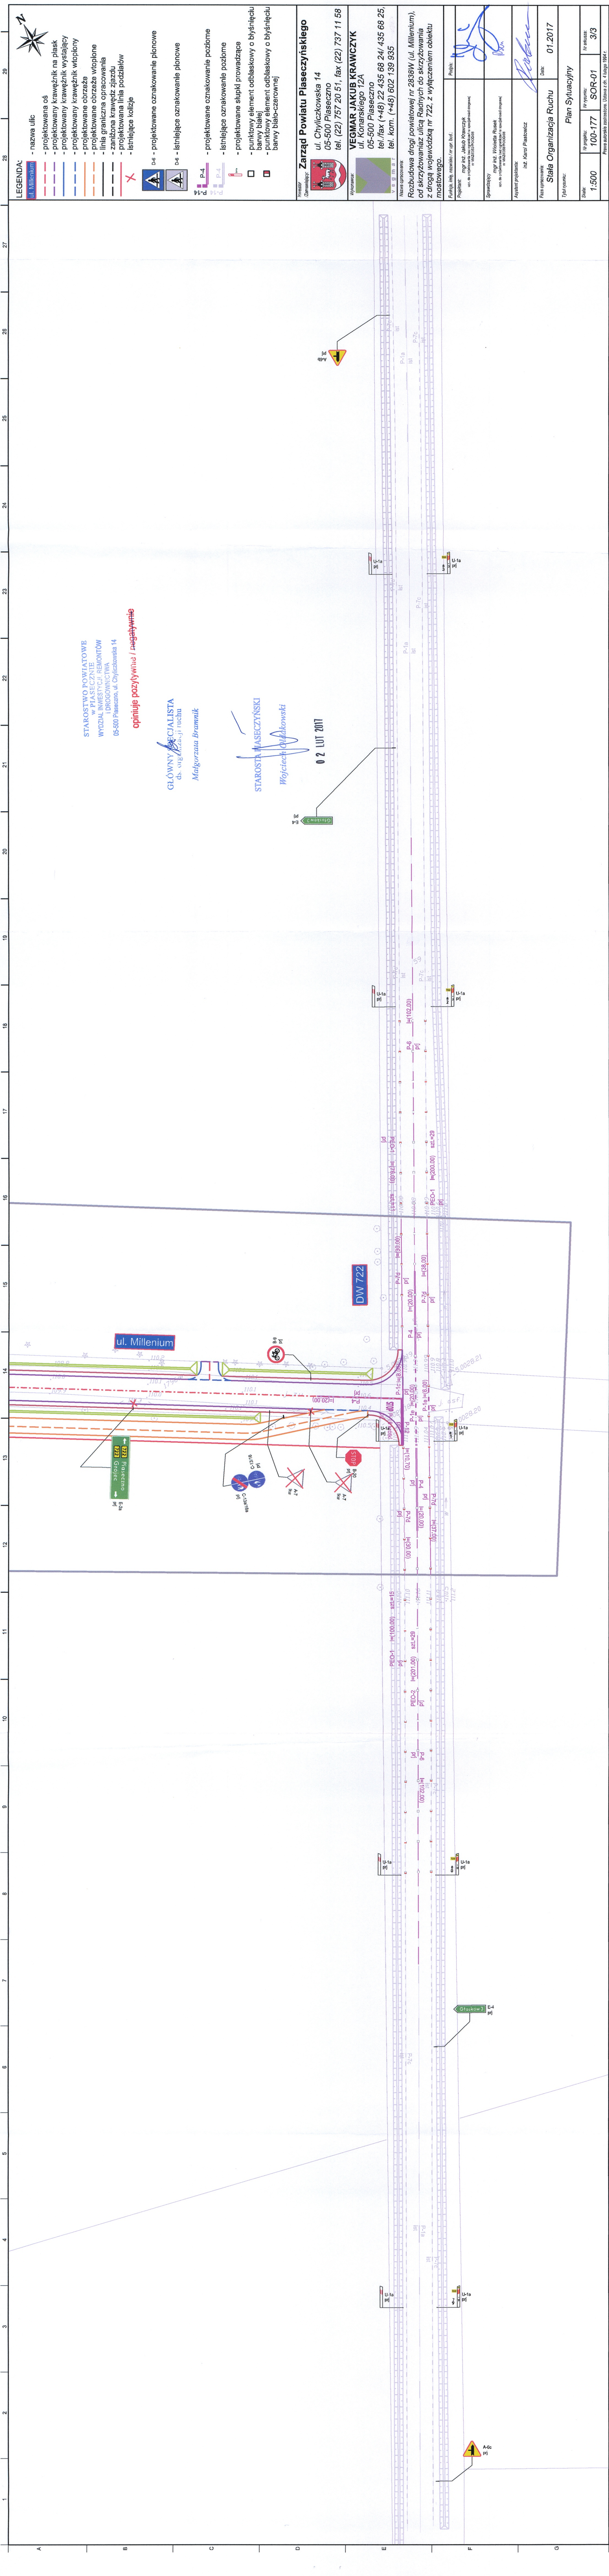

Zarząd Powiatu Piaseczyńskiego

ul. Chyliczkowska 14
05-500 Piaseczno
tel. (22) 757 20 51, fax (22) 737 11 58

Wyszukiwarka:

VEGMAR JAKUB KRAWCZYK
ul. Konarskiego 12A
05-500 Piaseczno
tel./fax (+48) 22 435 68 24/ 435 68 25,
tel. kom. (+48) 602 139 935

Nazwa opracowania:
Rozbudowa drogi powiatowej nr 2838W (ul. Millerium),
od skrzyżowania ulicą Radnych do skrzyżowania
z drogą wojewódzką nr 722, z wyłączeniem obiektu
mostowego.

Podpis:	
Projektant:	mgr inż. Jakub Krawczyk ust. do projektowania bez ograniczeń w specjalności strogonie]
Funkcja, imię, nazwisko / nr upr. bud.:	

Sprawdzający

mgr inż. Wioletta Rusek

ust. do projektowania bez ograniczeń w specjalności drogowej

Asystent projektanta:
inż. Karol Piastowicz

Faza opracowania:	01.2017
Stała Organizacja Ruchu	

Tytuł rysunku:
Plan Sytuacyjny

Skala: 1:500	Nr projektu: 100-177	Nr rysunku: SOR-01	Nr arkusza: 3/3
------------------------	--------------------------------	------------------------------	---------------------------

Prawa autorskie zastrzeżone. Usługa z dn. 4 lutego 1994 r.