




"1" KONSTRUKCJA JEZDNI
skala 1:10

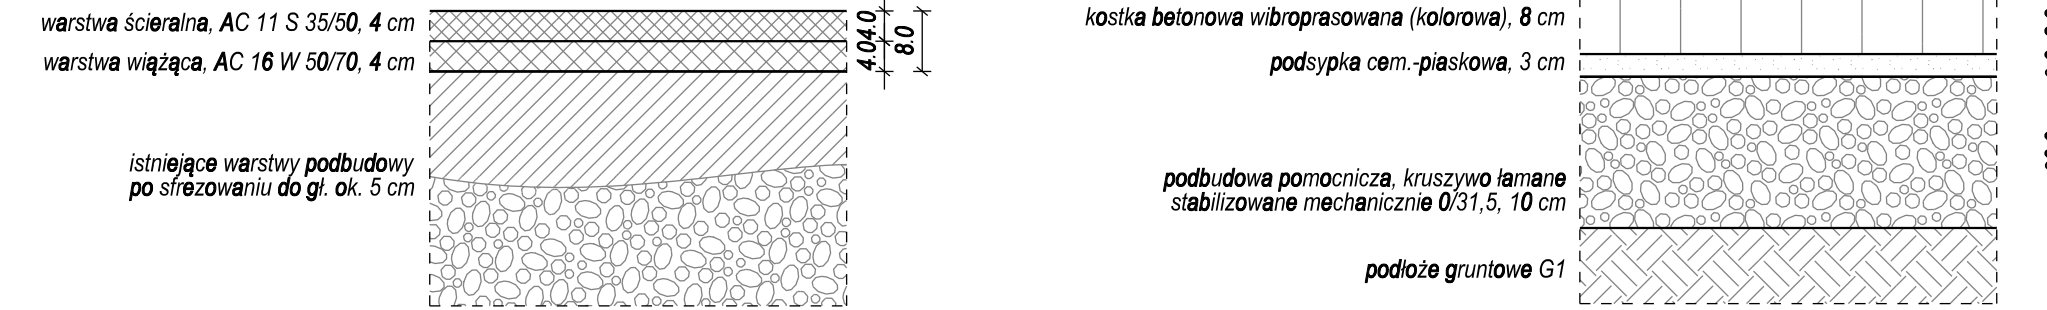

"2" KONSTRUKCJA ŚCIEŻKI ROWEROWEJ
skala 1:10

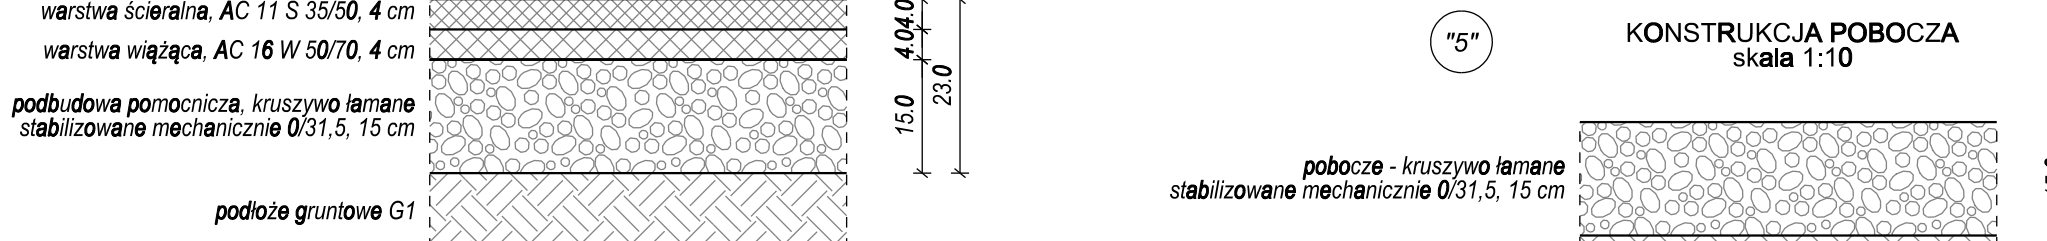


"3" KONSTRUKCJA CHODNIKA/CIĄGU PIESZO-ROWEROWEGO
skala 1:10

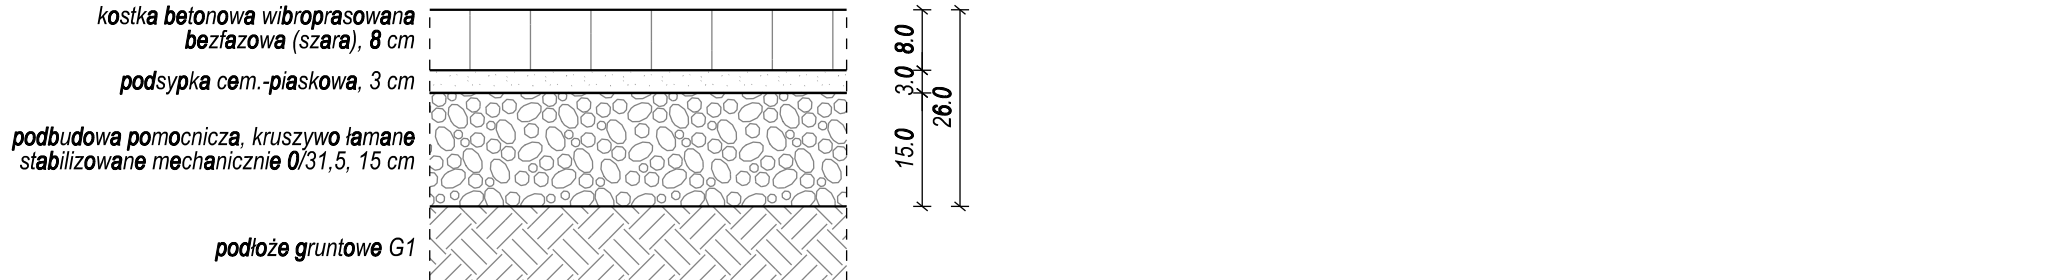


"4" KONSTRUKCJA ZJAZDU I MIEJSC POSTOJOWYCH
skala 1:10



"A" KRAWIEŻNIK WYSTAJĄCY
skala 1:10

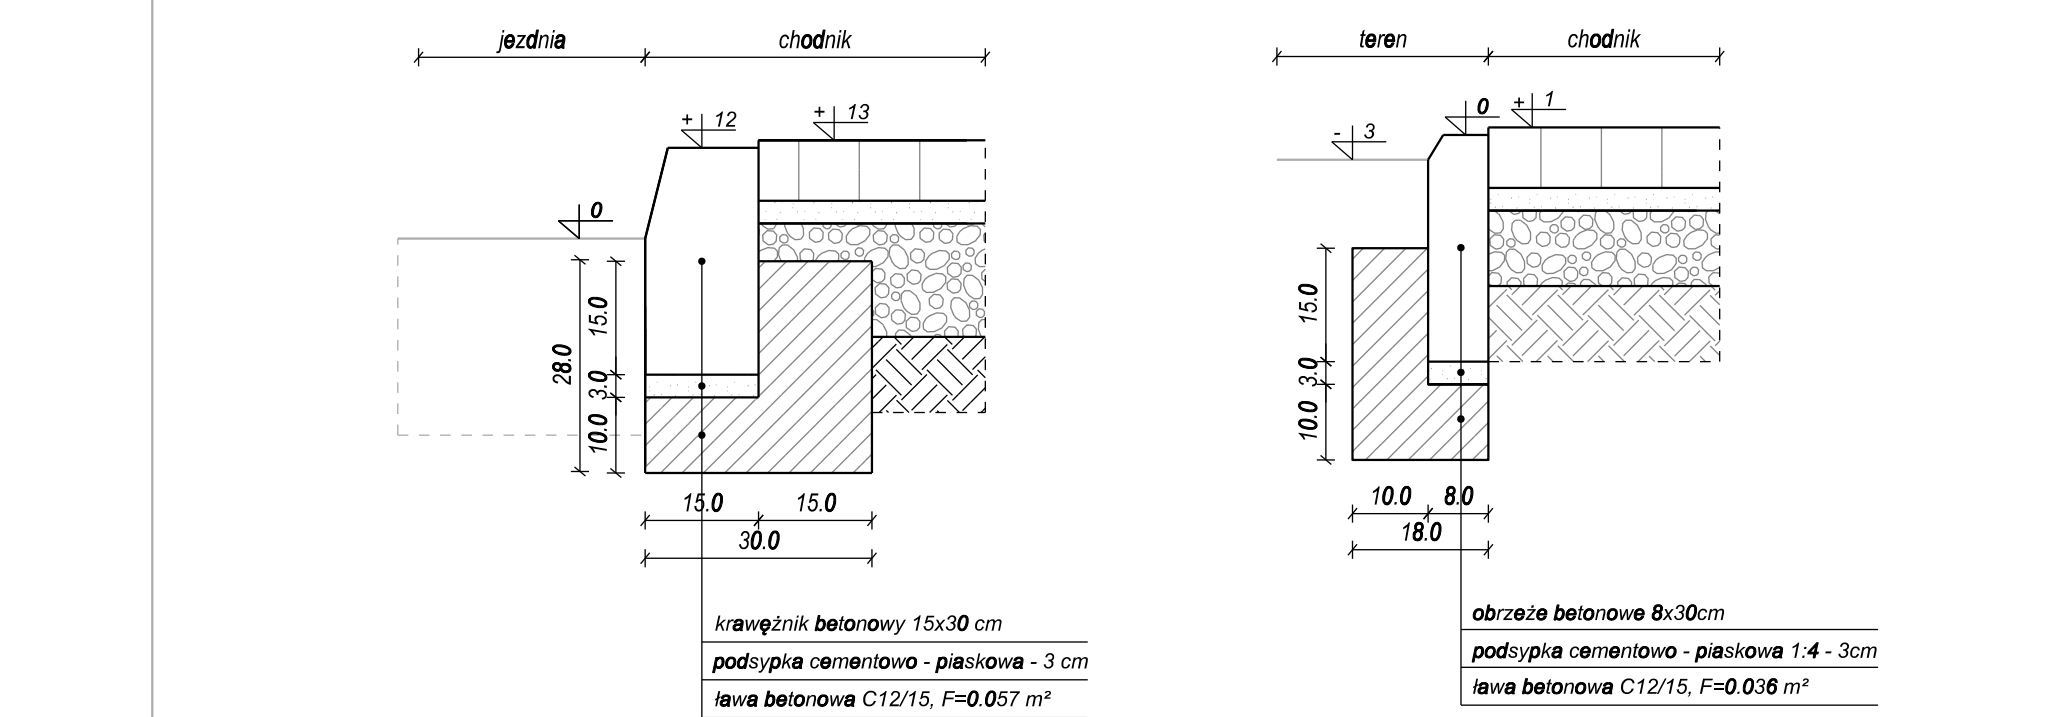


"B" OGRANICZENIE CHODNIKA ODSUNIĘTEGO
OBRZEŻEM BETONOWYM
skala 1:10

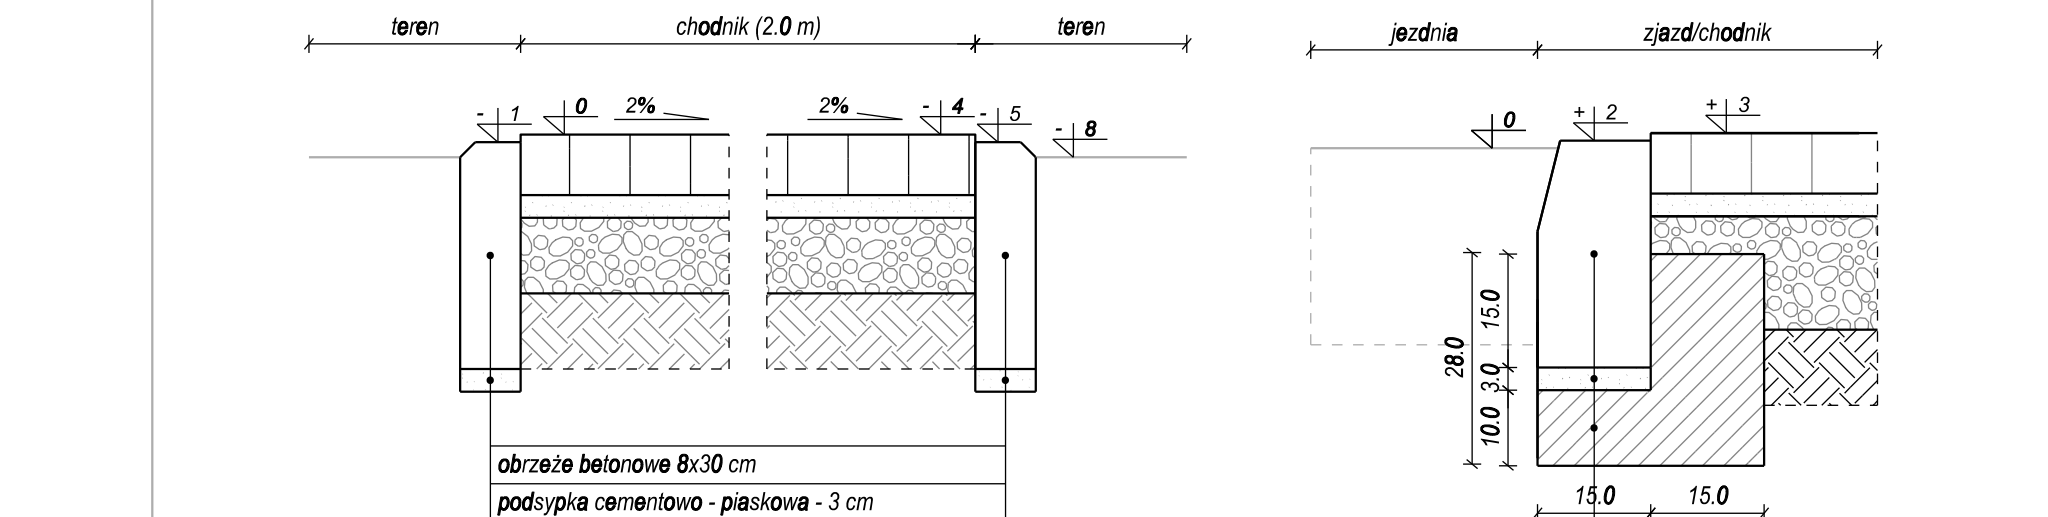


"C" OGRANICZENIE CHODNIKA PRZY JEZDNI
OBRZEŻEM BETONOWYM
skala 1:10




"D" OGRANICZENIE JEZDNI
KRAWIEŻNIKIEM OBNIŻONYM
skala 1:10

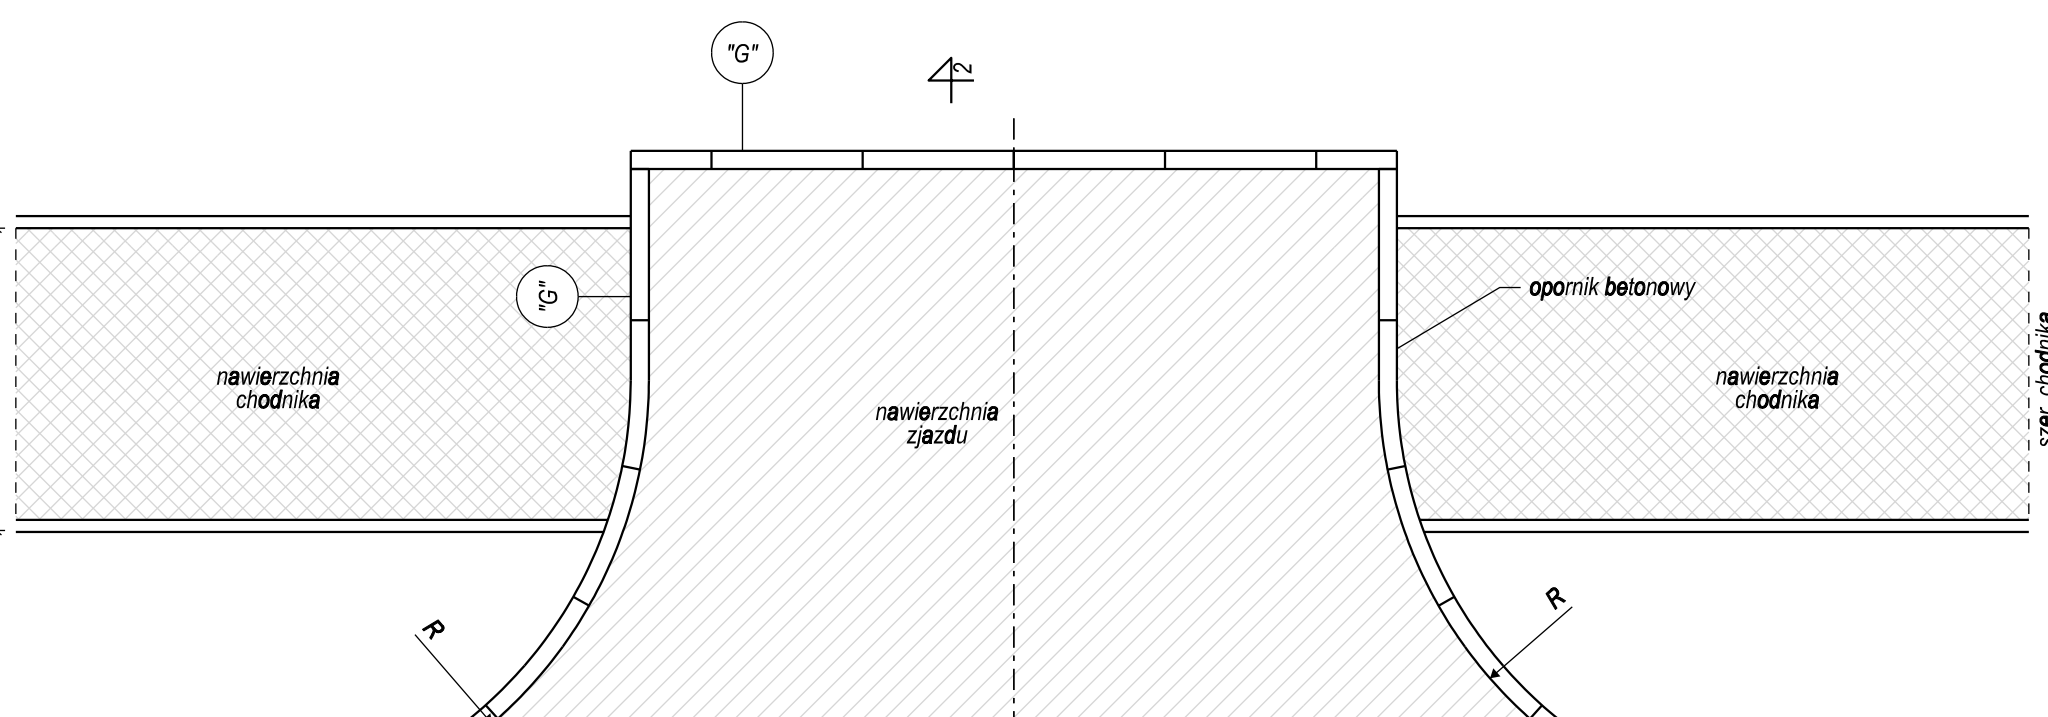


"E" ZJAZD Z CHODNIKIEM PRZY JEZDNI
skala 1:50

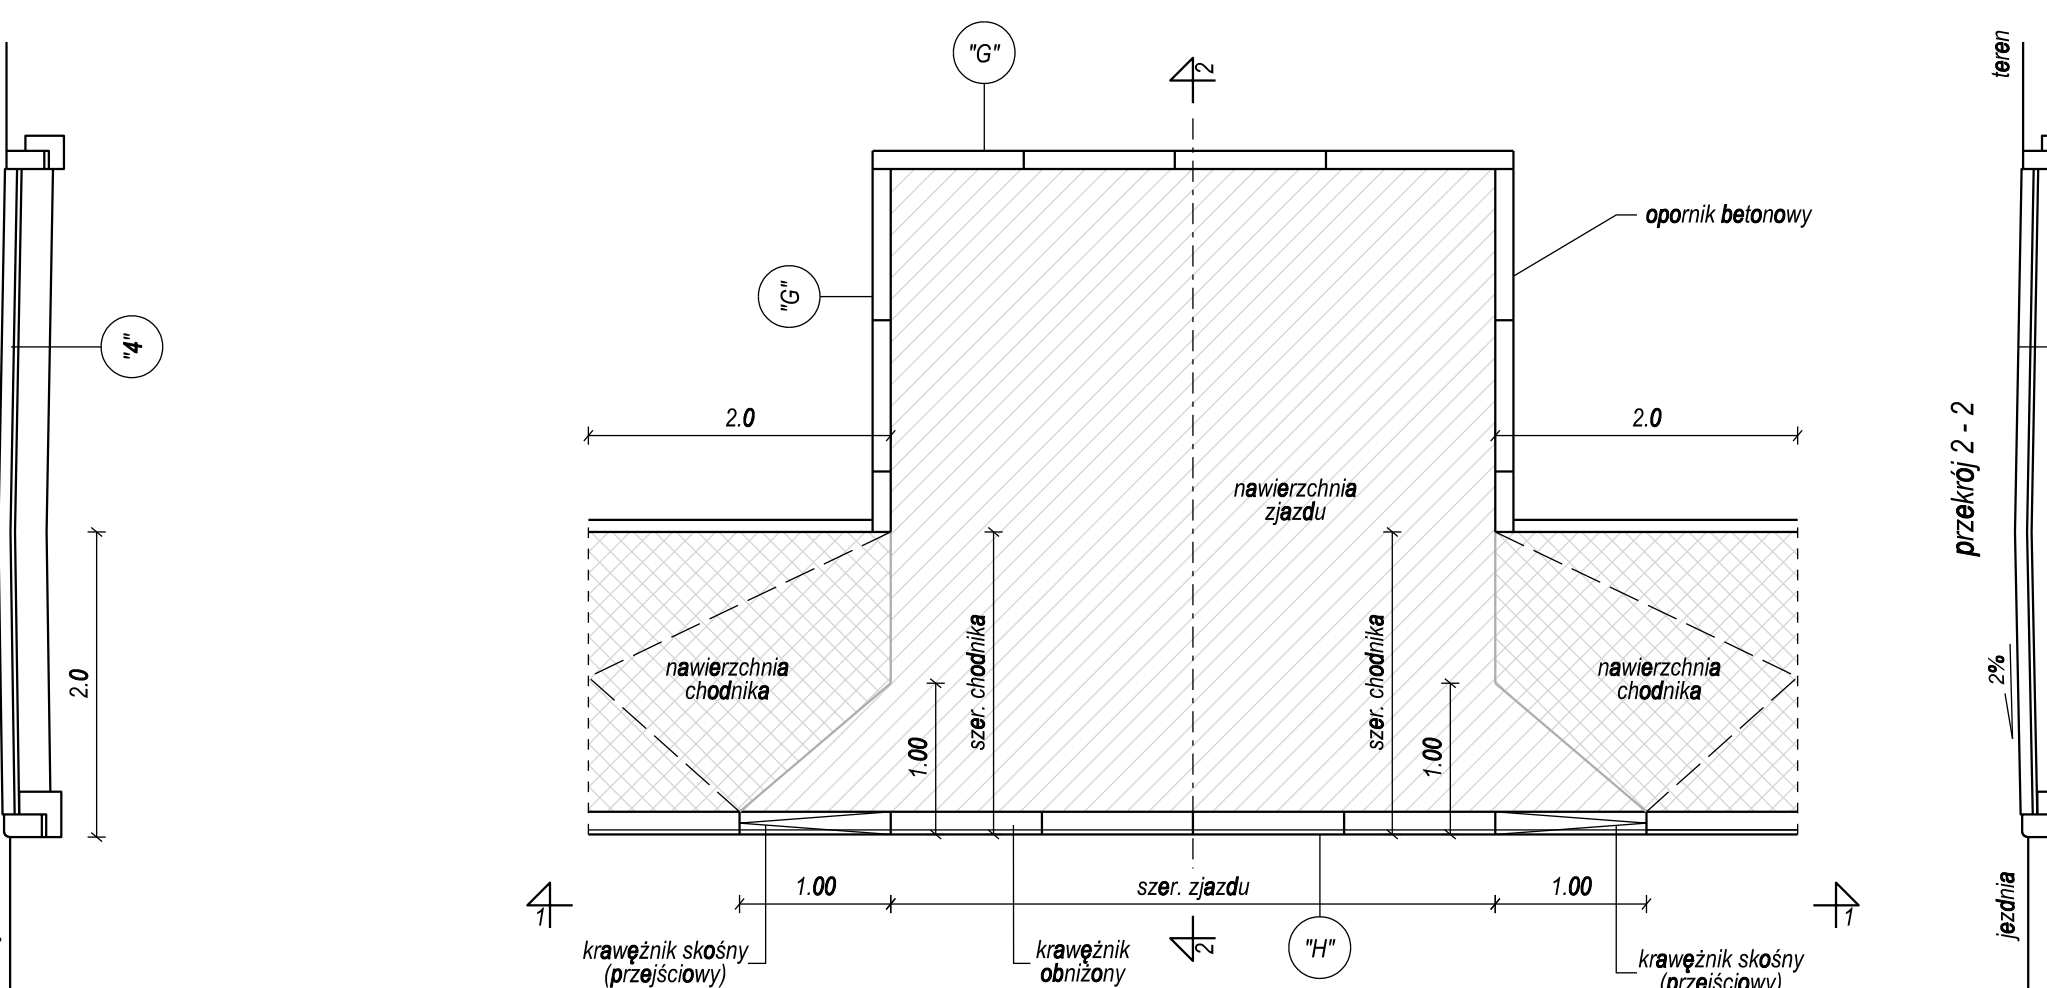


"F" ZJAZD Z CHODNIKIEM ODSUNIĘTYM OD JEZDNI
skala 1:50

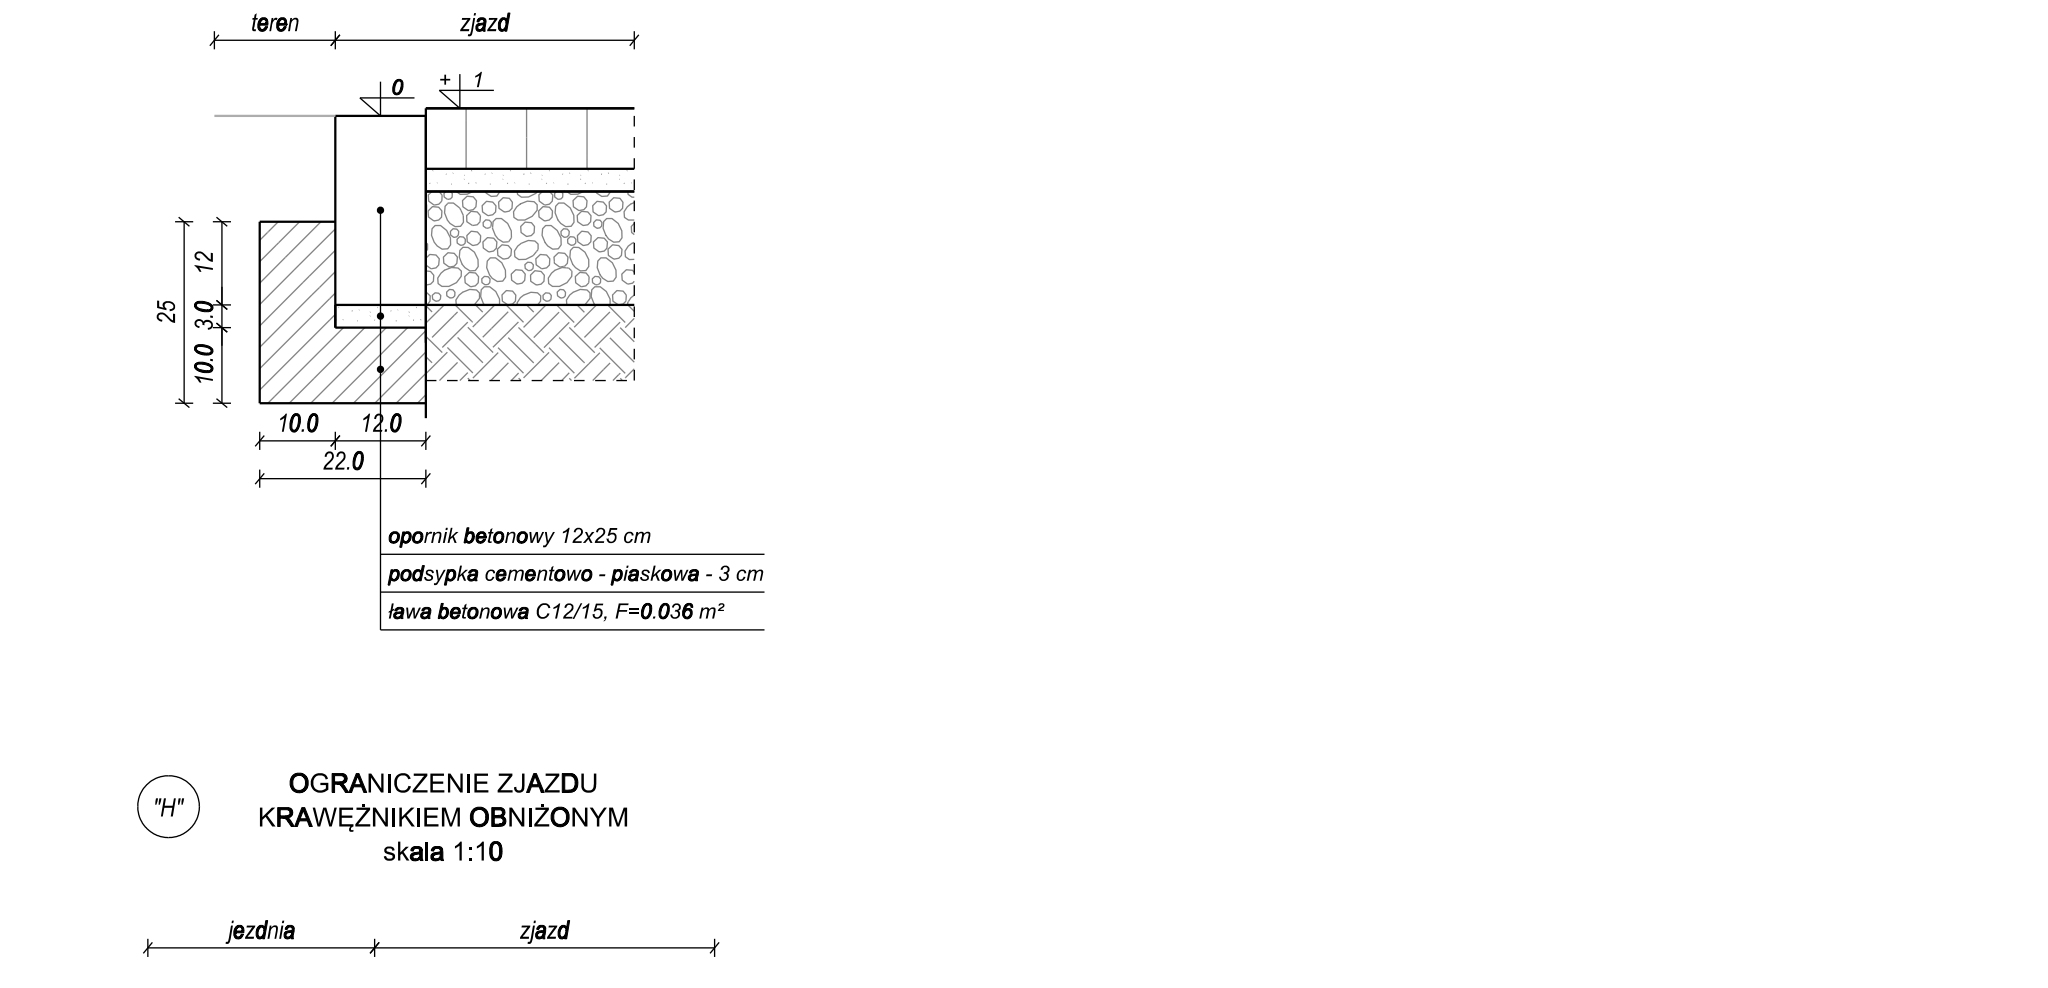


"G" OGRANICZENIE CHODNIKA PRZY JEZDNI
OBRZEŻEM BETONOWYM
skala 1:10

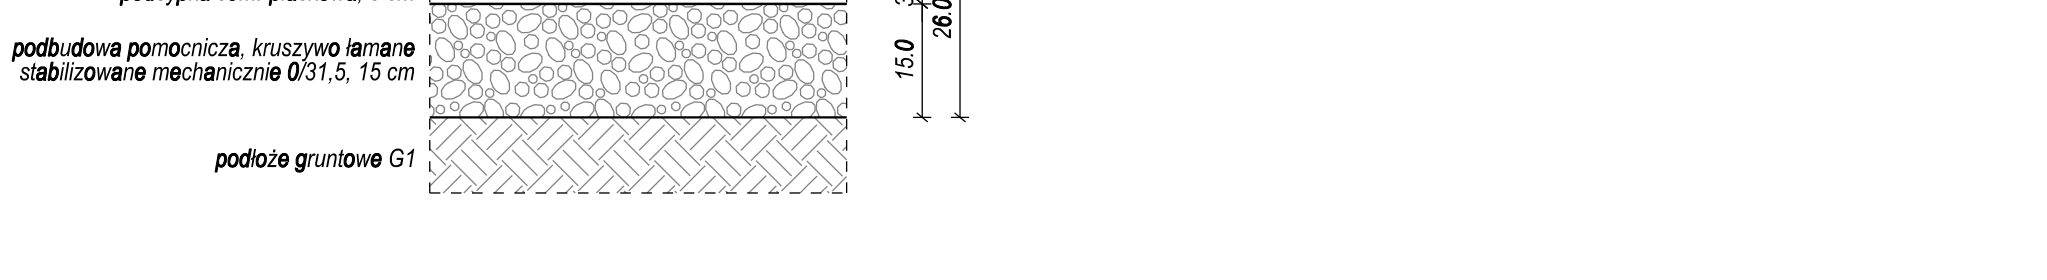


"H" OGRANICZENIE ZJAZDU
KRAWIEŻNIKIEM OBNIŻONYM
skala 1:10

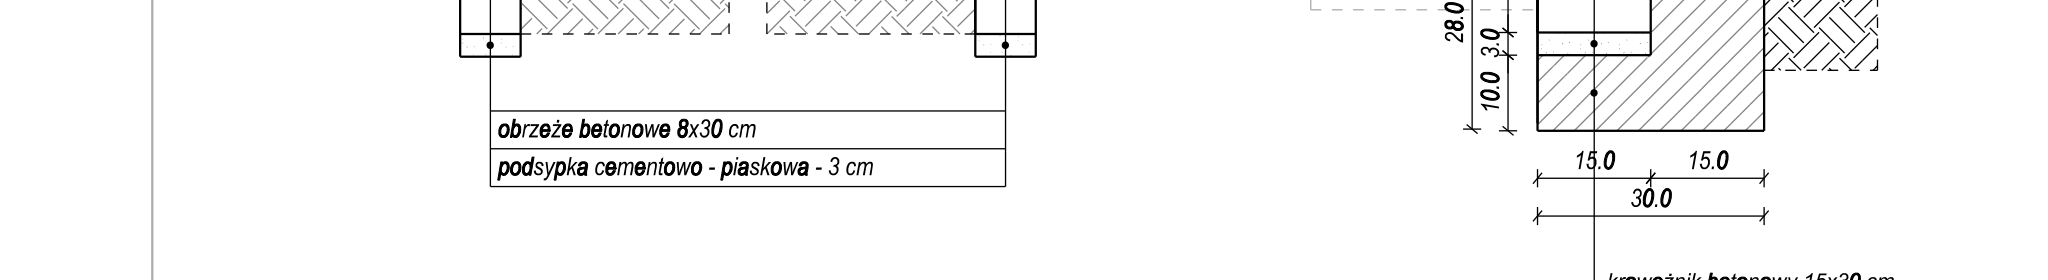


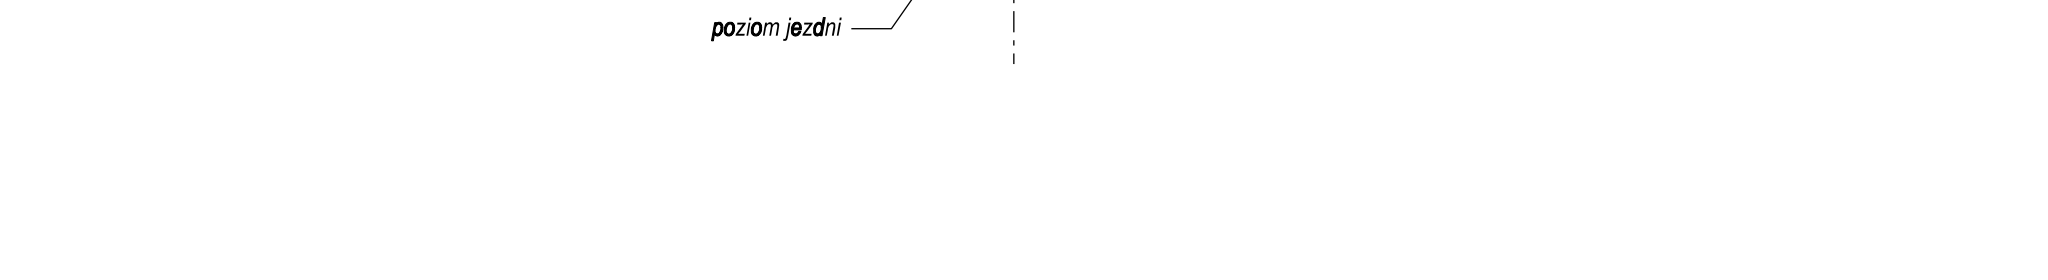


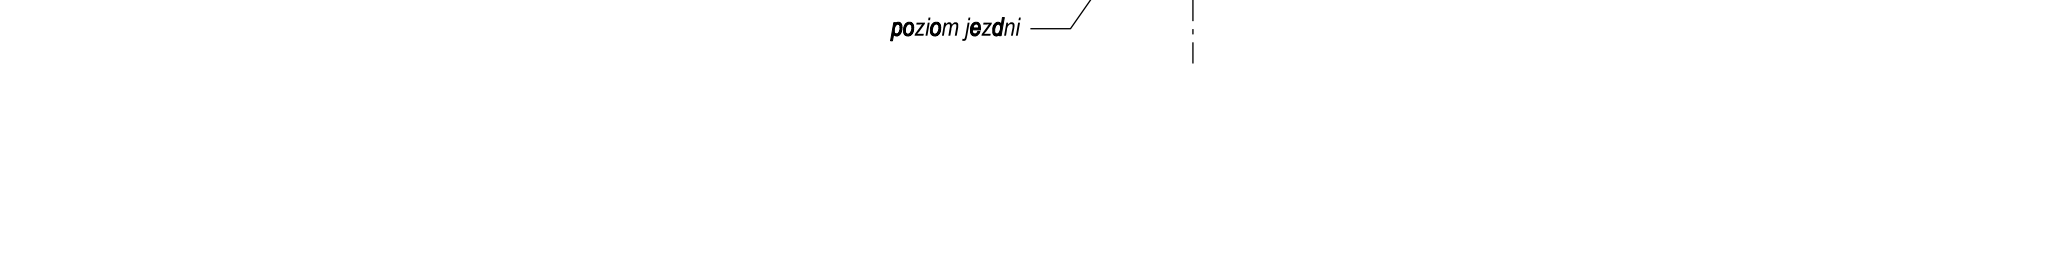

















