


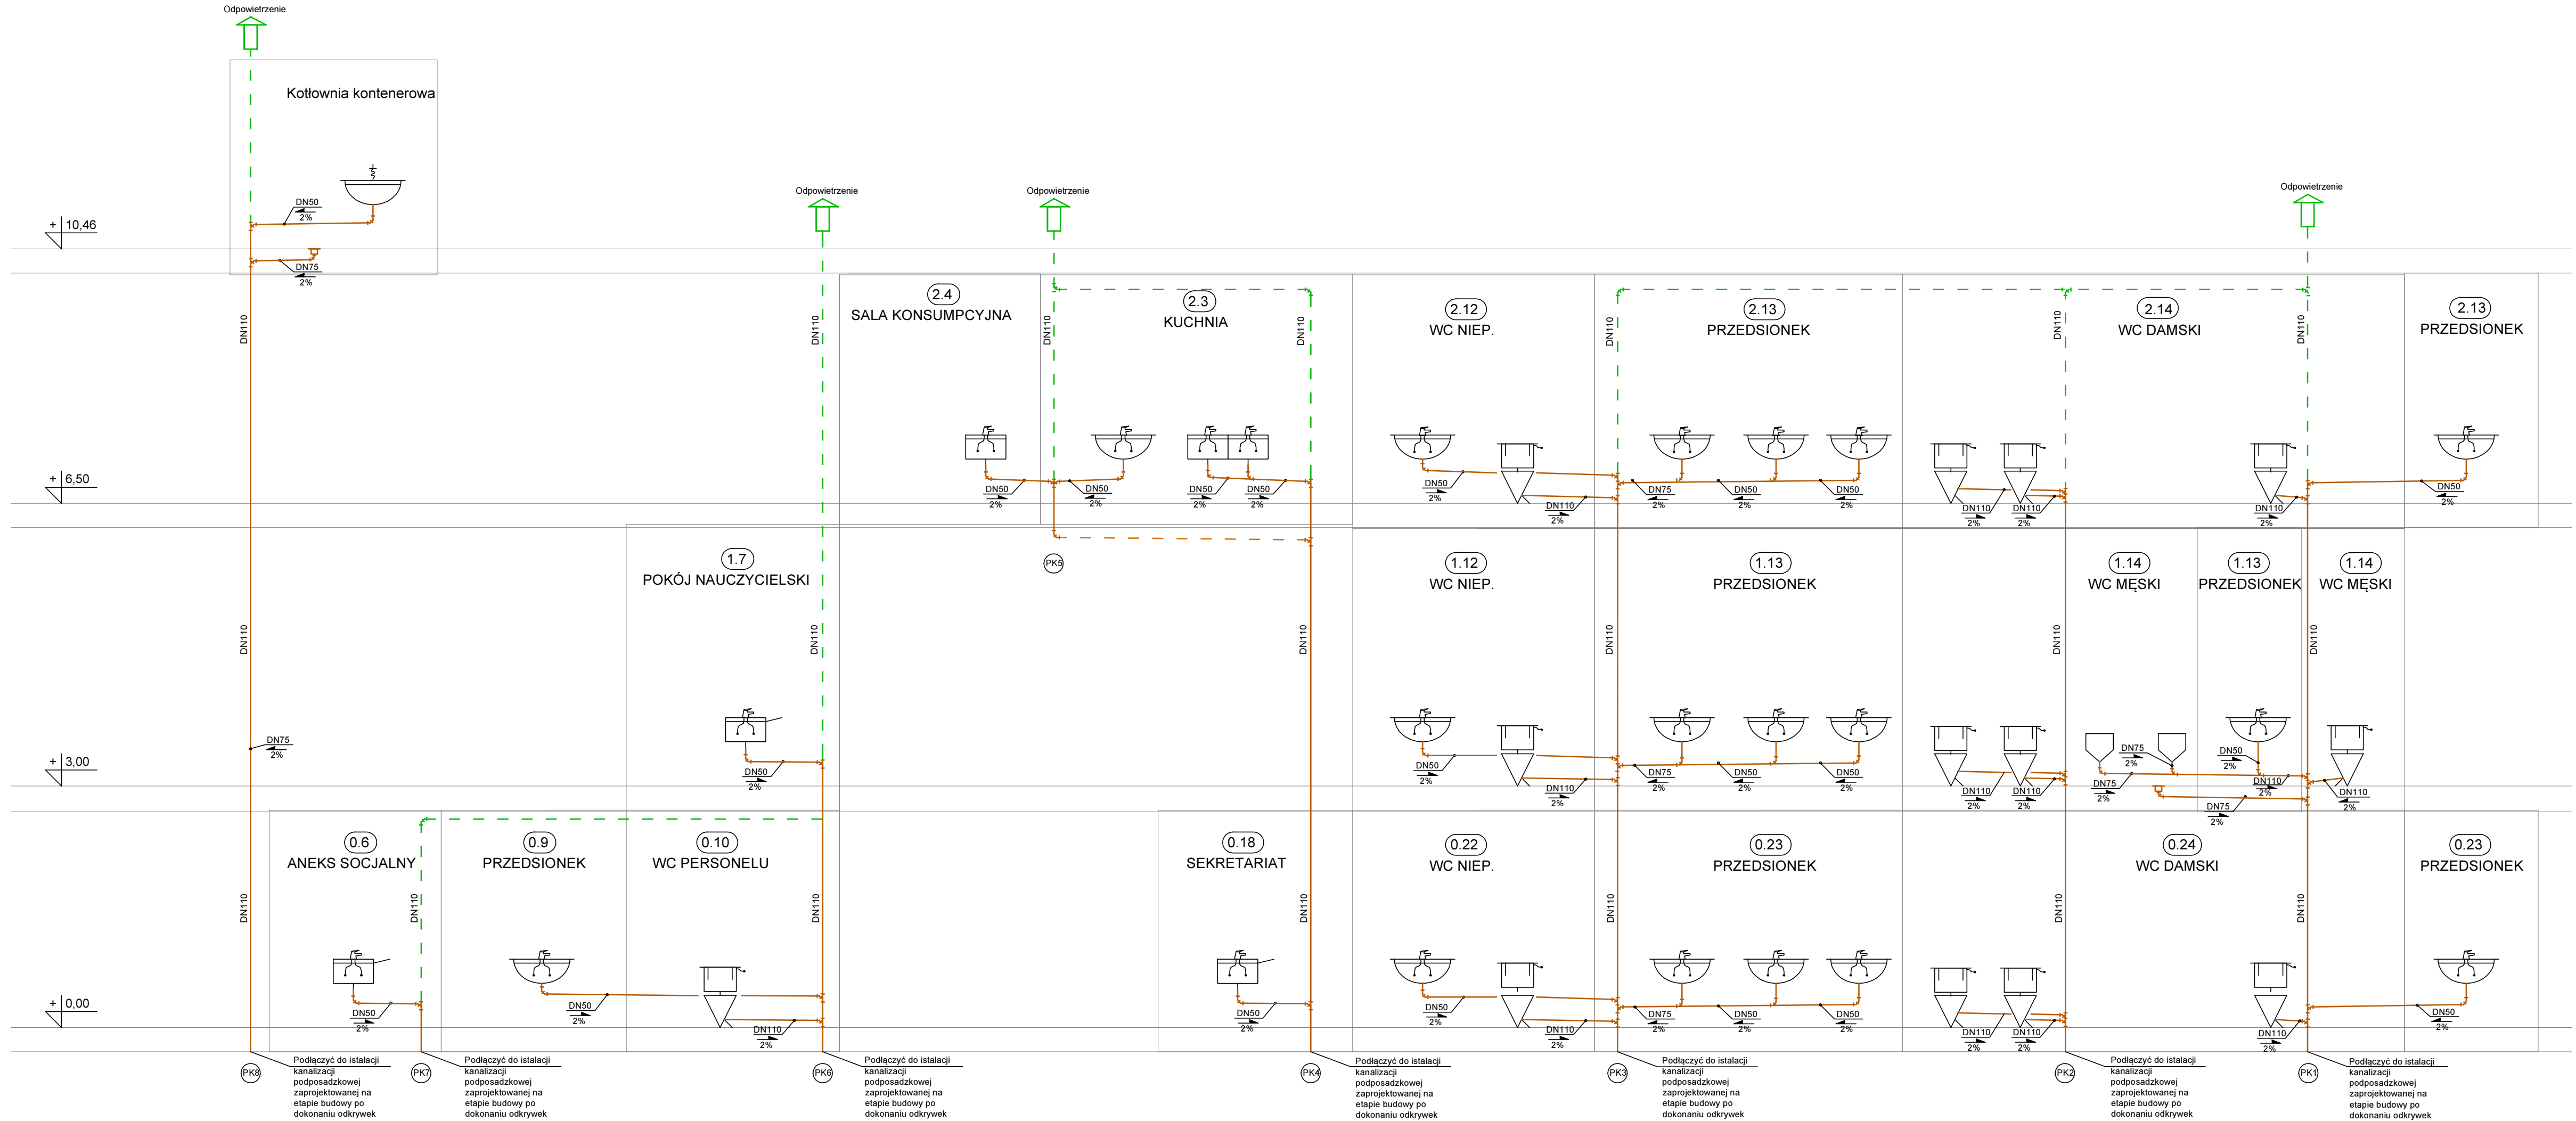

LEGENDA:

- Instalacja wody zimnej
- Instalacja wody ciepłej
- Instalacja kanalizacji
- Odpowietrzenie kanalizacji
- Instalacja kanalizacji podposadzkowej
- Instalacja hydrantowa

UWAGI:

- Mocowania i podwiesia wg rozwiązań systemowych technologii dostawcy. Konstrukcje i podkonstrukcje wsporcze wg odrębnego opracowania.
- Wszystkie wymiary sprawdzić na budowie.
- Przewody wody zimnej i ciepłej izolować zgodnie z wymogami zawartymi w Rozporządzeniu w sprawie warunków technicznych jakim powinny odpowiadać budynki i ich usytuowanie.
- Odpowietrzenie instalacji kanalizacyjnej poprzez wywiewki dachowe.
- Na każdym pionie kanalizacyjnym należy zamontować rewizję kanalizacyjną.
- Odpływ skroplin z klimatyzatorów odprowadzić do najbliższej umywalki lub pionu kanalizacyjnego. Skropliny podłączyć poprzez syfon z przerwą powietrzną.
- Na instalacji wody użytkowej zamontować zawory odcinające pozwalające na odcięcie poszczególnych odgałęzień.
- Po dokonaniu odkrywek na etapie budowy należy wykonać nową instalację kanalizacji podposadzkowej wraz z podłączeniem nowoprojektowanych pionów i podłączeniem do instalacji w części istniejącej. Na kanalizacji podposadzkowej w miarę potrzeb należy wykonać studzienki rewizyjne.

Jedn. projektowa: VGR – Pracownia Projektowa
Violetta Piękoś-Kwiecińska
ul. Tytoniowa 24 m.38, 04-228 Warszawa
tel. 608 379 421

Inwestor: POWIAT PIASECZYŃSKI
STAROSTWO POWATOWE W PIASECZNI
05-500 PIASECZNO, UL. CHYLICZKOWSKA 14

Temat: PRZEBUDOWA I ROZBUDOWA BUDYNKU
SZKOŁY ZS Nr2 PIASECZNO ul.Al.Brzóz 27

Adres: ZESPÓŁ SZKÓŁ NR 2 im. EMILII PLATER
Aleja Brzóz 26, 05-500 Piaseczno

Zespół projektowy:
mgr inż. Kamil Sączuk MAZ/0209/PWOS/11
mgr inż. Piotr Uklejski MAZ/0214/PWOS/11

Branża: Sanitarna

Stadium: Projekt budowlano wykonawczy

Nazwa rysunku:
Rozwinięcie kanalizacji sanitarnej

Data: 30.06.2016 Skala: - Nr rysunku: IS- 9