


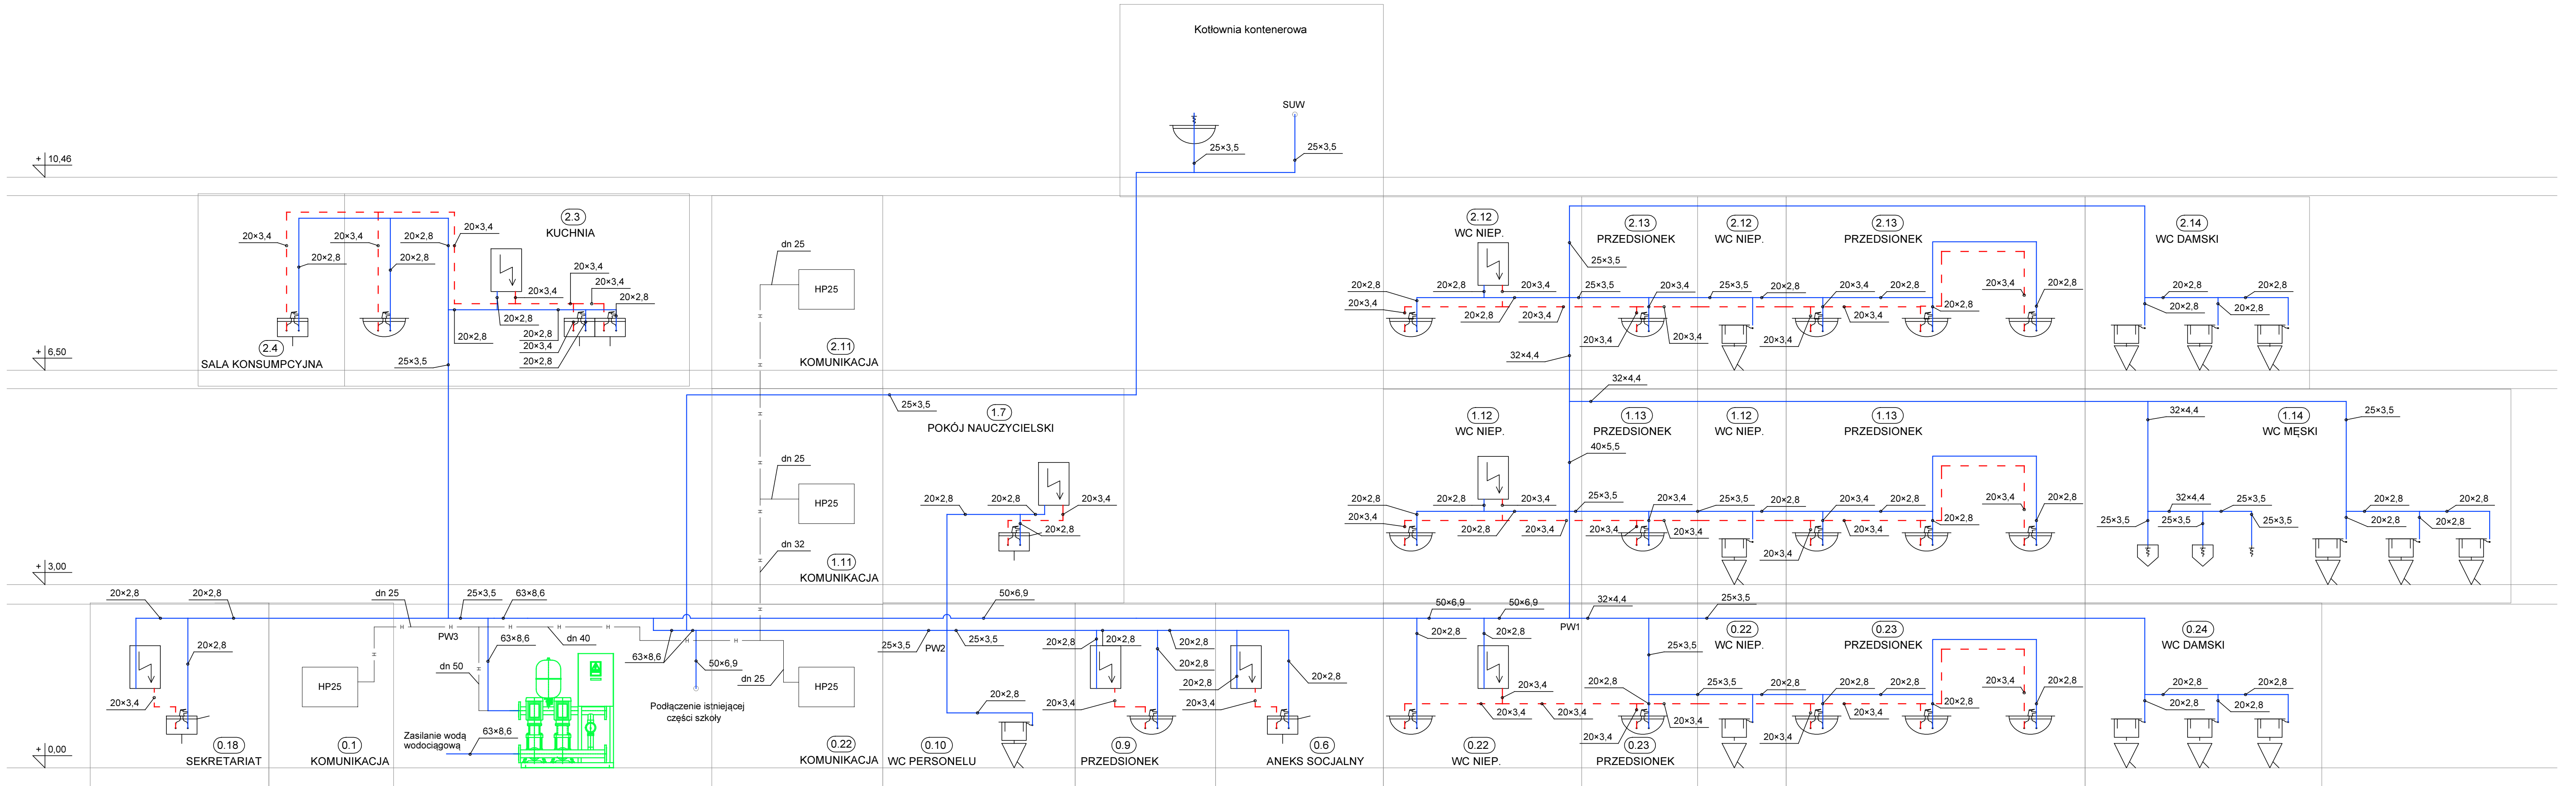

- LEGENDA:
- Instalacja wody zimnej
 - Instalacja wody ciepłej
 - Instalacja kanalizacji
 - Odpowietrzenie kanalizacji
 - Instalacja kanalizacji podposadzkowej
 - Instalacja hydrantowa

UWAGI:

- Mocowania i podwiesia wg rozwiązań systemowych technologii dostawcy. Konstrukcje i podkonstrukcje wsporcze wg odrębnego opracowania.
- Wszystkie wymiary sprawdzić na budowie.
- Przewody wody zimnej i ciepłej izolować zgodnie z wymogami zawartymi w Rozporządzeniu w sprawie warunków technicznych jakim powinny odpowiadać budynki i ich usytuowanie.
- Odpowietrzenie instalacji kanalizacyjnej poprzez wywiewki dachowe.
- Na każdym pionie kanalizacyjnym należy zamontować rewizję kanalizacyjną.
- Odpływ skroplin z klimatyzatorów odprowadzić do najbliższej umywalki lub pionu kanalizacyjnego. Skropliny podłączyć poprzez syfon z przerwą powietrzną.
- Na instalacji wody użytkowej zamontować zawory odcinające pozwalające na odcięcie poszczególnych odgałęzień.
- Po dokonaniu odkrywek na etapie budowy należy wykonać nową instalację kanalizacji podposadzkowej wraz z podłączeniem nowoprojektowanych pionów i podłączeniem do instalacji w części istniejącej. Na kanalizacji podposadzkowej w miarę potrzeb należy wykonać studzienki rewizyjne.

Jedn. projektowa:	VGR – Pracownia Projektowa Violetta Piękoś-Kwiecińska ul. Tytoniowa 24 m 38, 04-228 Warszawa tel. 608 379 421
Inwestor:	POWIAT PIASECZYŃSKI STAROSTWO POWIATOWE W PIASECZNE 05-500 PIASECZNO, UL. CHYLICKOWSKA 14
Temat:	PRZEBUDOWA I ROZBUDOWA BUDYNKU SZKOŁY ZS Nr2 PIASECZNO ul.AL.Brzóz 27
Adres:	ZESPÓŁ SZKÓŁ NR 2 im. EMILII PLATER Aleja Brzóz 26, 05-500 Piaseczno
Zespół projektowy:	mgr inż. Kamil Sączuk MAZ/0209/PWOS/11 mgr inż. Piotr Uklejski MAZ/0214/PWOS/11
Branża:	Sanitarna
Stadium:	Projekt budowlano wykonawczy
Nazwa rysunku:	Rozwinięcie instalacji zimnej wody
Data:	30.06.2016
Skala:	-
Nr rysunku:	IS- 8