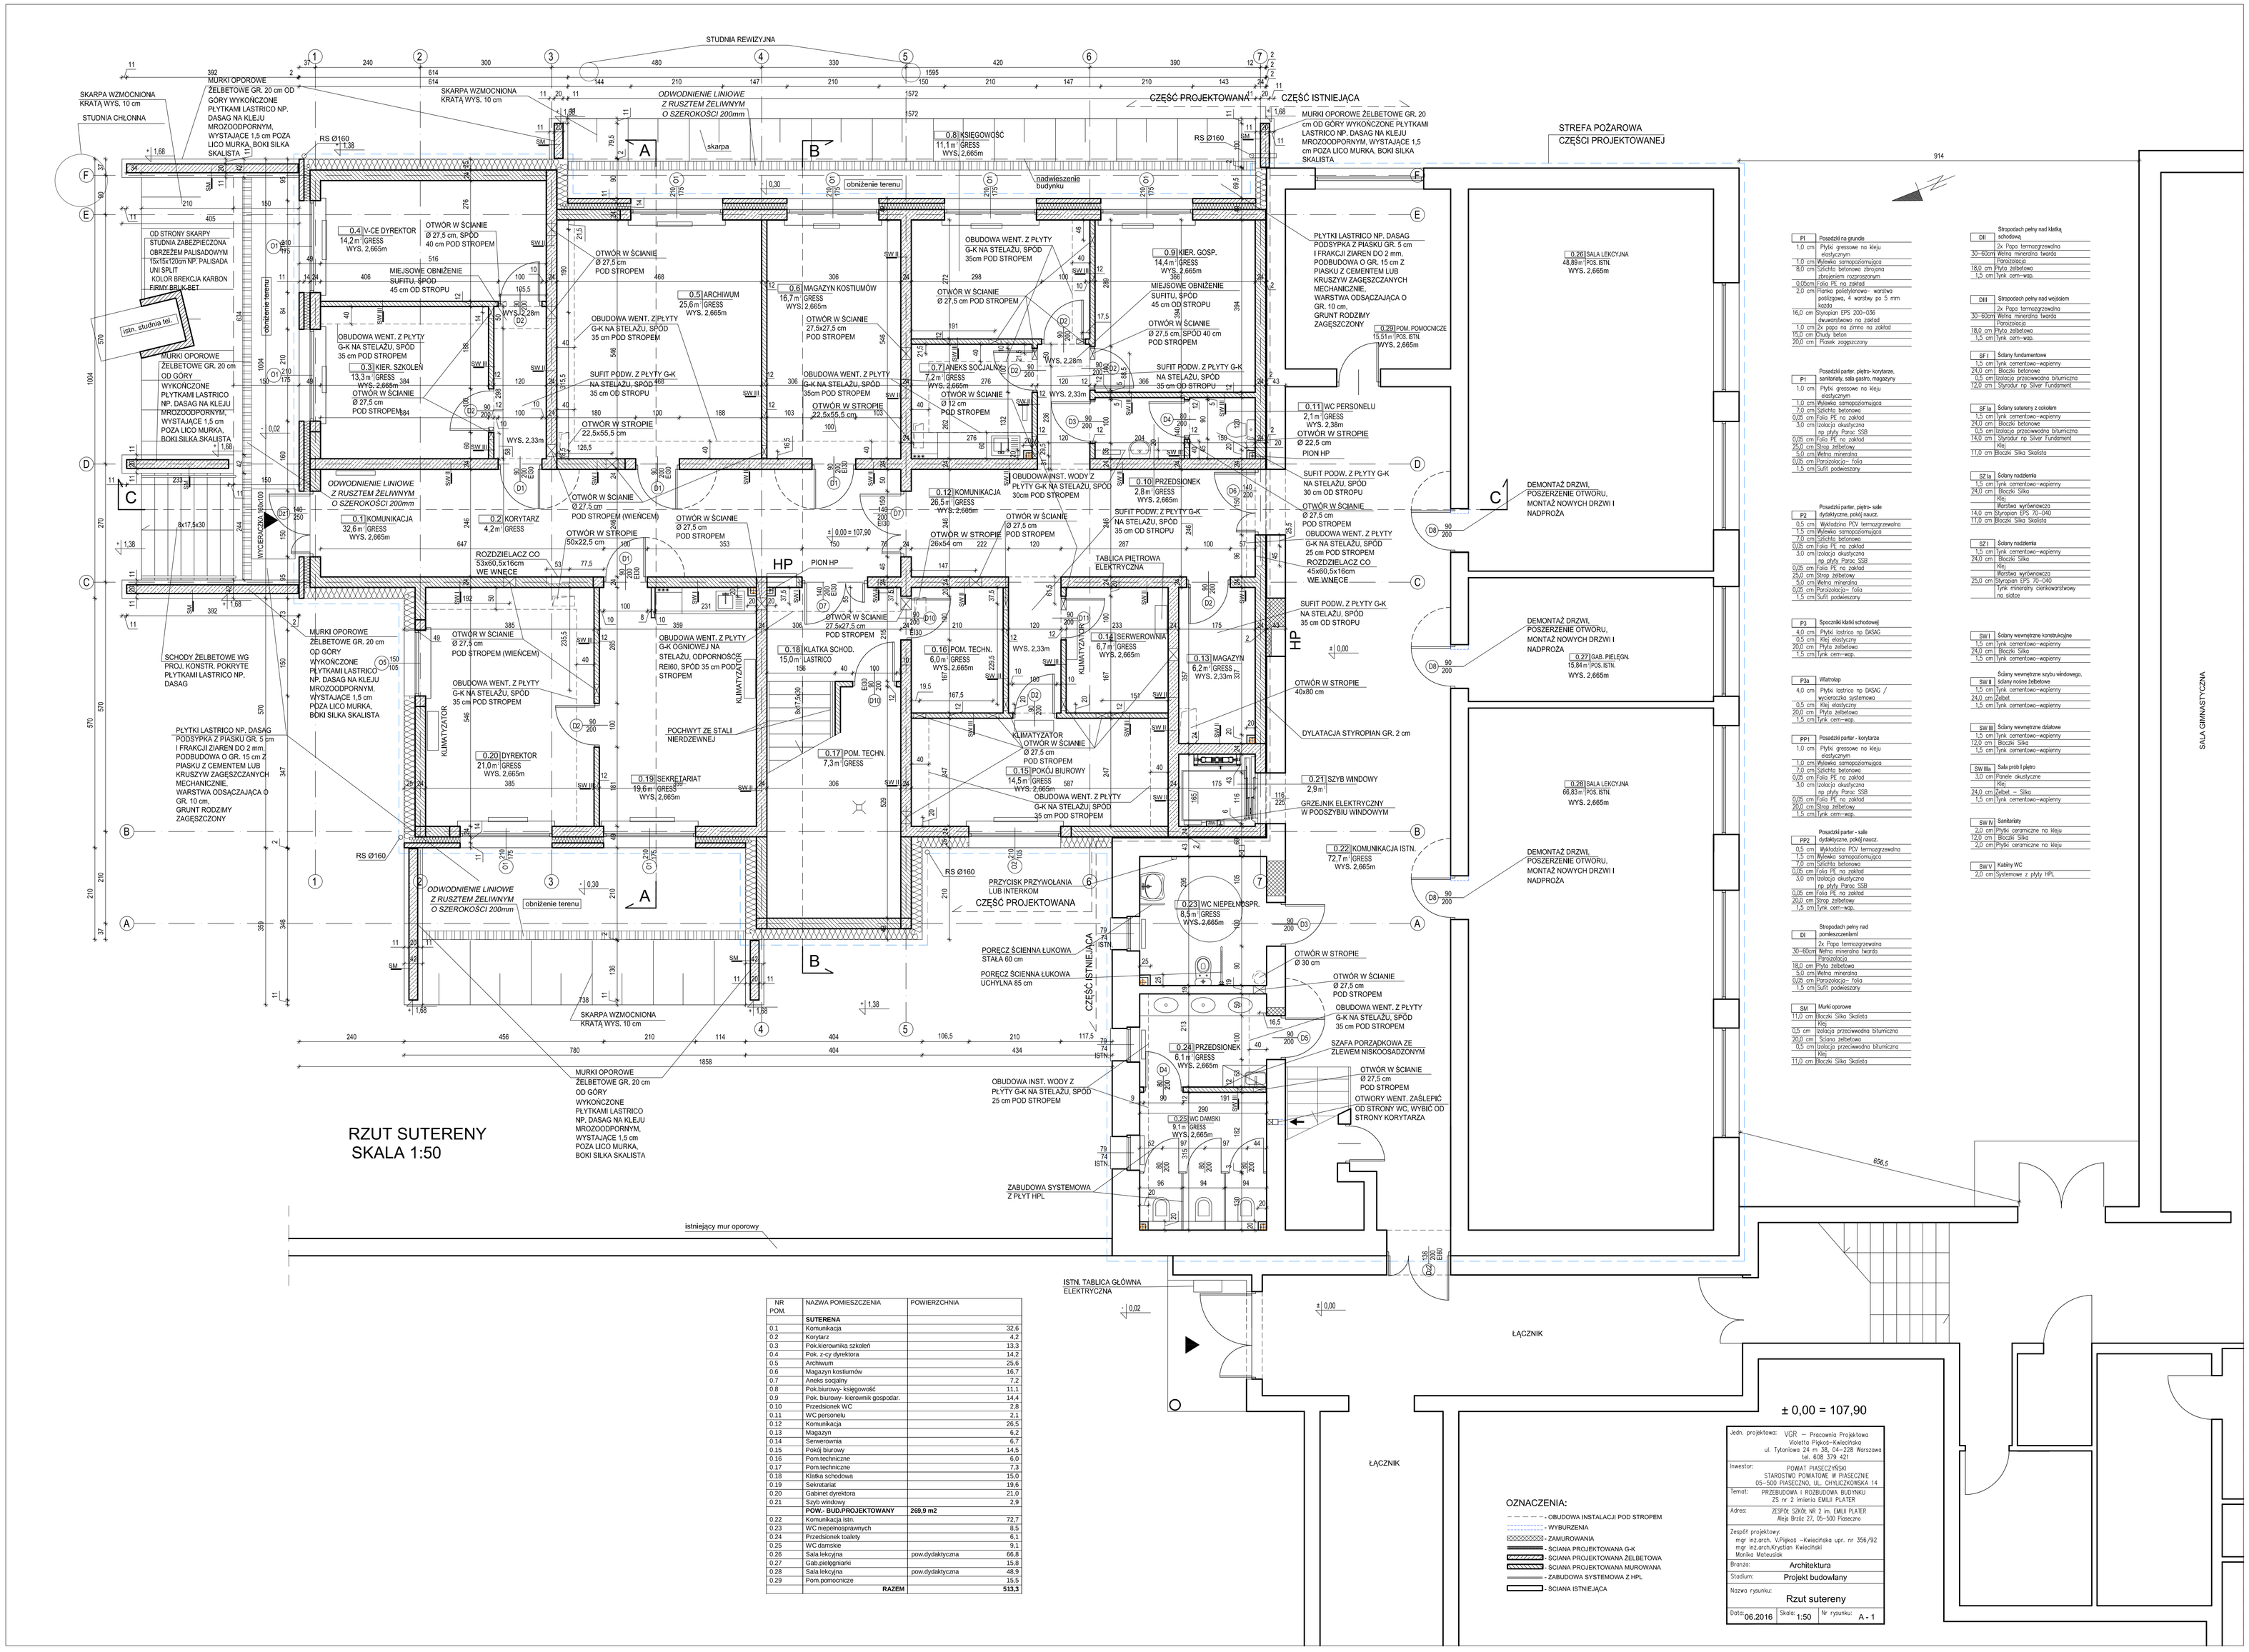

RZUT SUTERENY
SKALA 1:50

NR POM.	NAZWA POMIESZCZENIA	POWIERZCHNIA
	SUTERENA	
0.1	Komunikacja	32,6
0.2	Korytarz	4,2
0.3	Pok.kierownika szkoleń	13,3
0.4	Pok. z-cy dyrektora	14,2
0.5	Archiwum	25,6
0.6	Magazyn kostiumów	16,7
0.7	Aneks socjalny	7,2
0.8	Pok.biurowy- księgowość	11,1
0.9	Pok. biurowy- kierownik gospodar.	14,4
0.10	Przedsionek WC	2,8
0.11	WC personelu	2,1
0.12	Komunikacja	26,5
0.13	Magazyn	6,2
0.14	Serwerownia	6,7
0.15	Pokój biurowy	14,5
0.16	Pom.techniczne	6,0
0.17	Pom.techniczne	7,3
0.18	Klatka schodowa	15,0
0.19	Sekretariat	19,6
0.20	Gabinet dyrektora	21,0
0.21	Szyb windowy	2,9
	POW.- BUD.PROJEKTOWANY	**269,9 m2**
0.22	Komunikacja istn.	72,7
0.23	WC niepełnosprawnych	8,5
0.24	Przedsionek toalety	6,1
0.25	WC damskie	9,1
0.26	Sala lekcyjna	pow.dydaktyczna 66,8
0.27	Gab.pielęgniarki	15,8
0.28	Sala lekcyjna	pow.dydaktyczna 48,9
0.29	Pom.pomocnicze	15,5
	RAZEM	**513,3**