PRZEKRÓJ B-B

SKALA 1:50

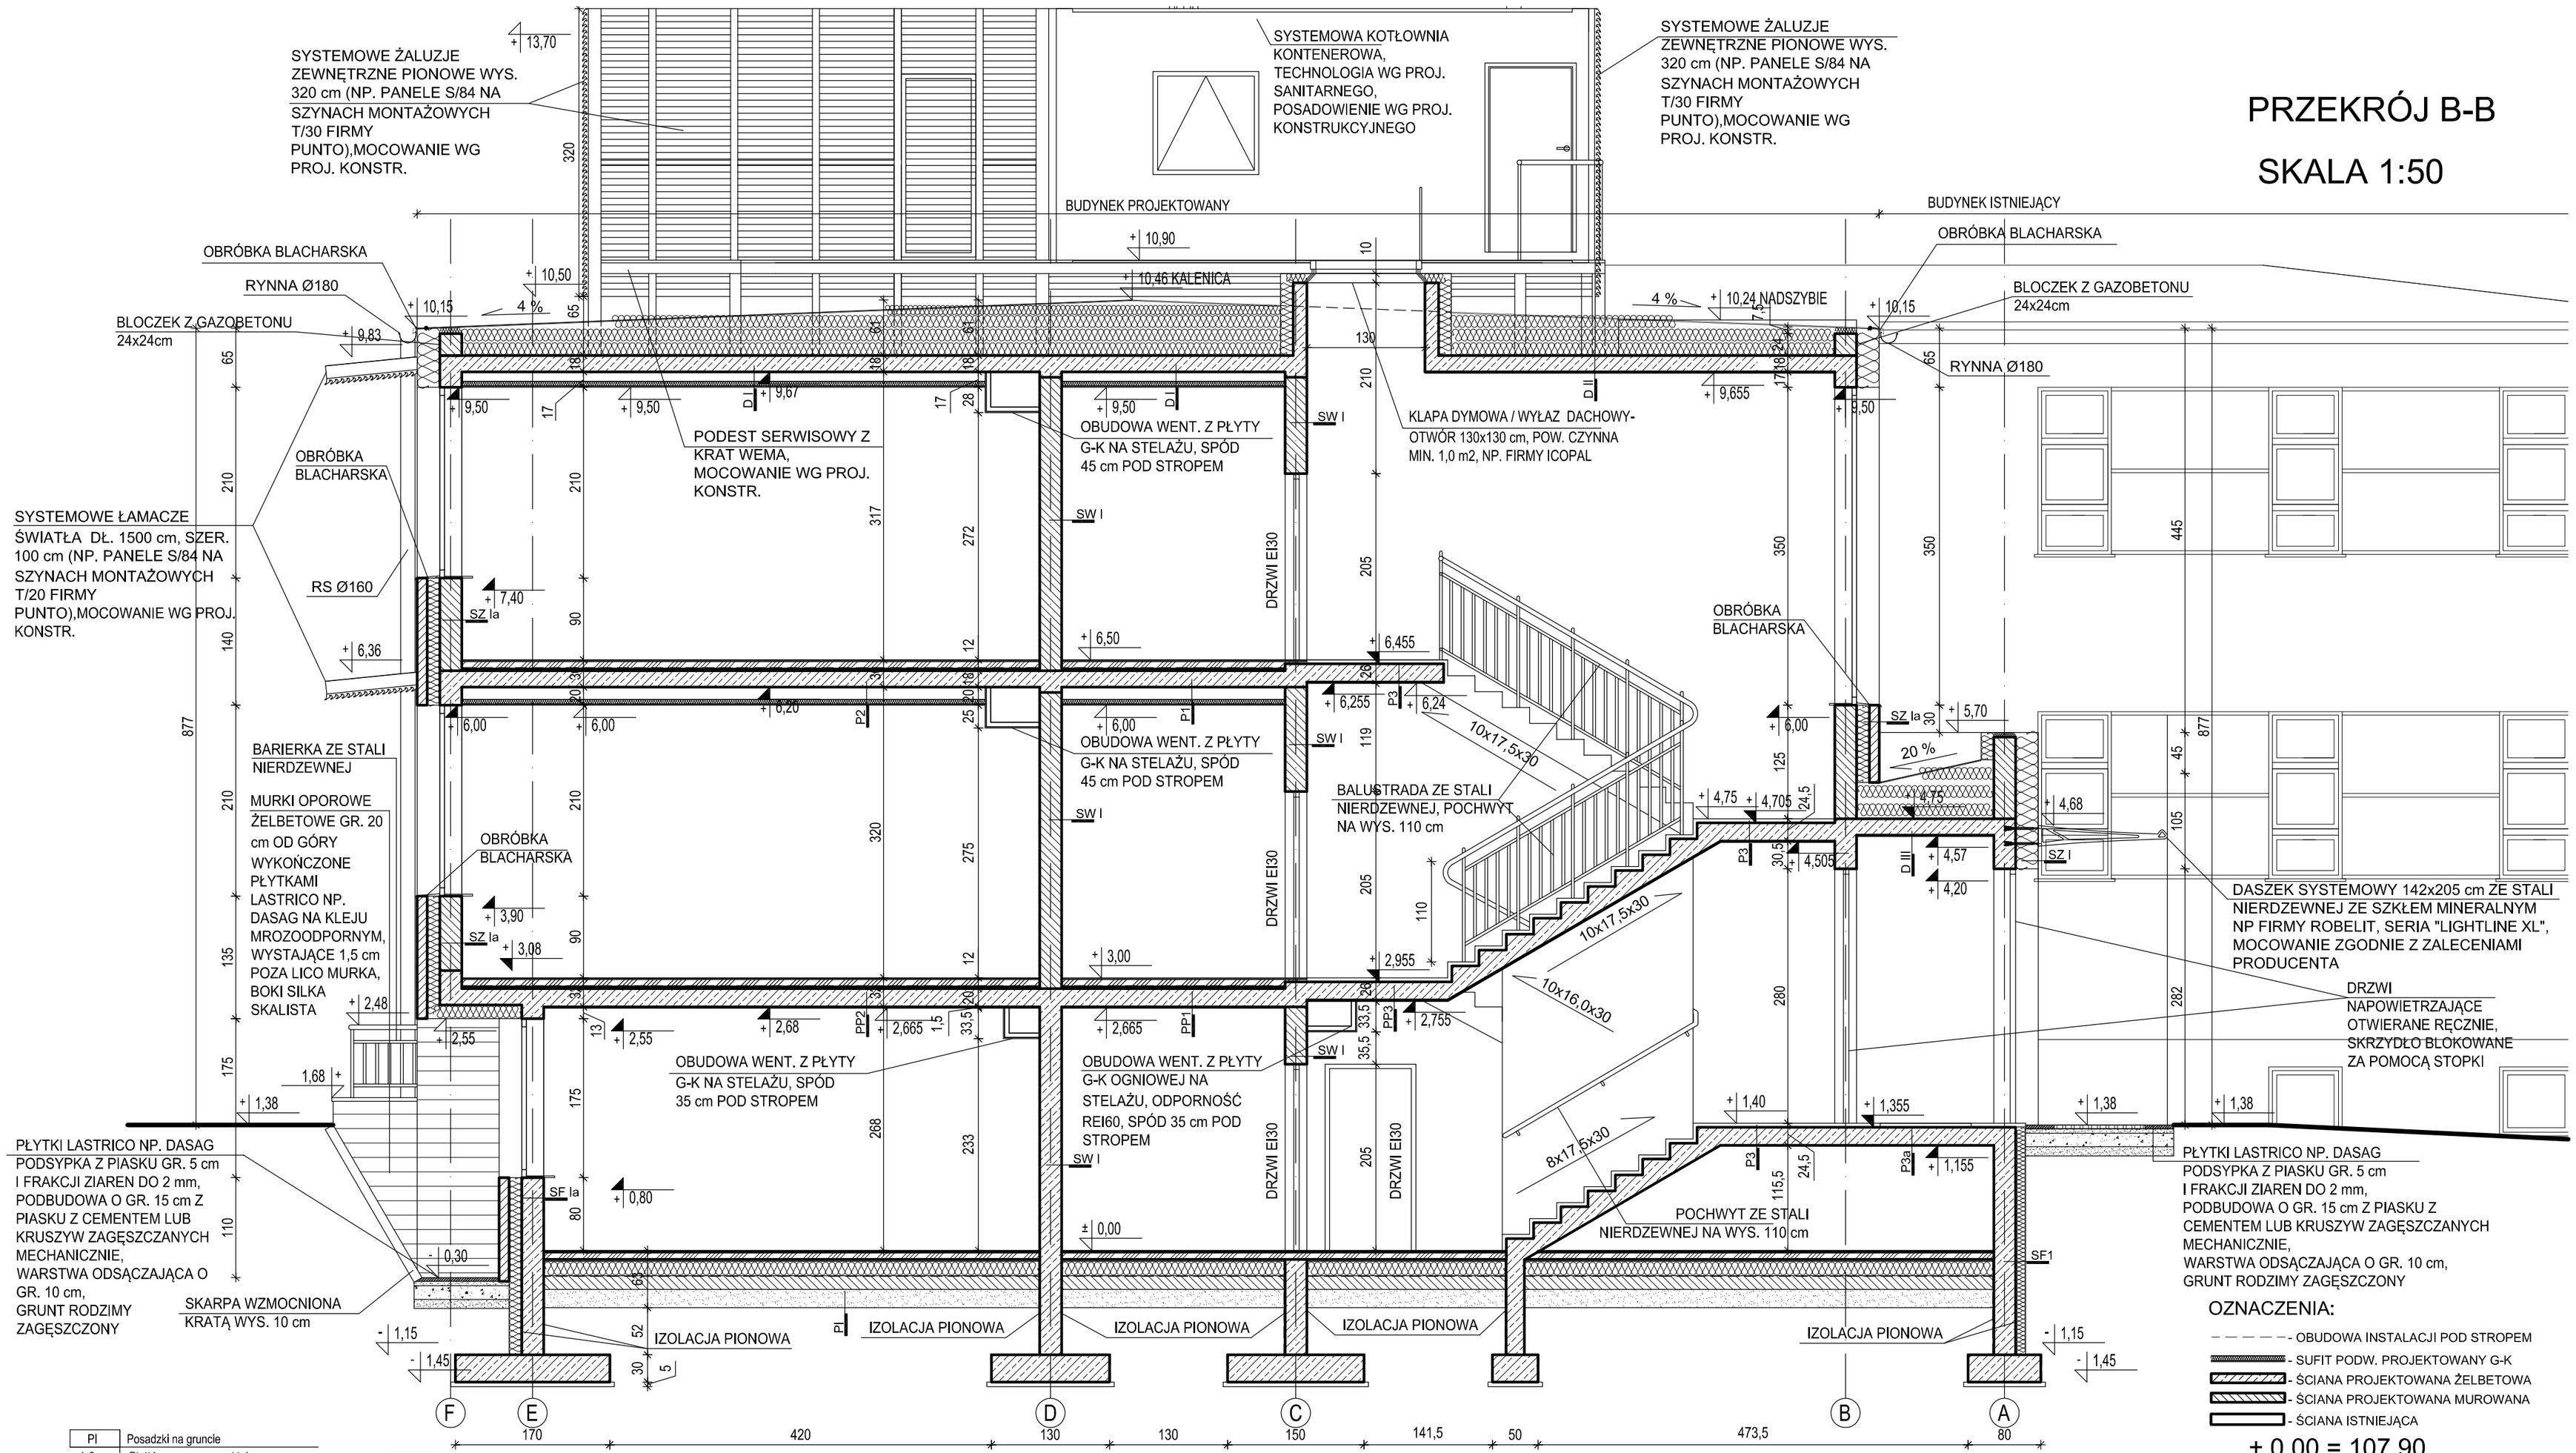

PI	Posadzki na gruncie
1,0 cm	Płytki gressowe na kleju elastycznym
1,0 cm	Wylewka samopoziomująca
8,0 cm	Szlichta betonowa zbrojona zbrojeniem rozproszonym
0,05cm	Folia PE na zakład
2,0 cm	Pianka polietylenowa– warstwa poślizgowa, 4 warstwy po 5 mm każda
16,0 cm	Styropian EPS 200–036 dwuwarstwowo na zakład
1,0 cm	2x papa na zimno na zakład
15,0 cm	Chudy beton
20,0 cm	Piasek zagęszczony

P1	Posadzki piętro- korytarze, sanitariaty, sala gastro, magazyny
1,0 cm	Płytki gressowe na kleju elastycznym
1,0 cm	Wylewka samopoziomująca
7,0 cm	Szlichta betonowa
0,05 cm	Folia PE na zakład
3,0 cm	Izolacja akustyczna np płyty Paroc SSB
0,05 cm	Folia PE na zakład
25,0 cm	Strop żelbetowy
5,0 cm	Wełna mineralna
0,05 cm	Paroizolacja– folia
1,5 cm	Sufit podwieszany

P2	Posadzki piętro- sale dydaktyczne
0,5 cm	Wykładzina PCV termozgrzewalna
1,5 cm	Wylewka samopoziomująca
7,0 cm	Szlichta betonowa
0,05 cm	Folia PE na zakład
3,0 cm	Izolacja akustyczna np płyty Paroc SSB
0,05 cm	Folia PE na zakład
25,0 cm	Strop żelbetowy
5,0 cm	Wełna mineralna
0,05 cm	Paroizolacja– folia
1,5 cm	Sufit podwieszany

P3	Spoczniki klatki schodowej
4,0 cm	Płytki lastrico np DASAG
0,5 cm	Klej elastyczny
20,0 cm	Płyta żelbetowa
1,5 cm	Tynk cem–wap.

P3a	Wiatrołap
4,0 cm	Płytki lastrico np DASAG / wycieraczka systemowa
0,5 cm	Klej elastyczny
20,0 cm	Płyta żelbetowa
1,5 cm	Tynk cem–wap.

PP1	Posadzki parter - korytarze
1,0 cm	Płytki gressowe na kleju elastycznym
1,0 cm	Wylewka samopoziomująca
7,0 cm	Szlichta betonowa
0,05 cm	Folia PE na zakład
3,0 cm	Izolacja akustyczna np płyty Paroc SSB
0,05 cm	Folia PE na zakład
20,0 cm	Strop żelbetowy
1,5 cm	Tynk cem–wap.

PP2	Posadzki parter - sale dydaktyczne, pokój naucz.
0,5 cm	Wykładzina PCV termozgrzewalna
1,5 cm	Wylewka samopoziomująca
7,0 cm	Szlichta betonowa
0,05 cm	Folia PE na zakład
3,0 cm	Izolacja akustyczna np płyty Paroc SSB
0,05 cm	Folia PE na zakład
20,0 cm	Strop żelbetowy
1,5 cm	Tynk cem–wap.

DI	Stropodach pełny nad pomieszczeniami
	2x Papa termozgrzewalna
30–60cm	Wełna mineralna twarda
	Paroizolacja
18,0 cm	Płyta żelbetowa
5,0 cm	Wełna mineralna
0,05 cm	Paroizolacja– folia
1,5 cm	Sufit podwieszany

DII	Stropodach pełny nad klatką schodową
	2x Papa termozgrzewalna
30–60cm	Wełna mineralna twarda
	Paroizolacja
18,0 cm	Płyta żelbetowa
1,5 cm	Tynk cem–wap.

DIII	Stropodach pełny nad wejściem
	2x Papa termozgrzewalna
30–60cm	Wełna mineralna twarda
	Paroizolacja
18,0 cm	Płyta żelbetowa
1,5 cm	Tynk cem–wap.

SF I	Ściany fundamentowe
1,5 cm	Tynk cementowo–wapienny
24,0 cm	Bloczki betonowe
0,5 cm	Izolacja przeciwwodna bitumiczna
12,0 cm	Styrodur np Silver Fundament

SF Ia	Ściany sutereny z cokołem
1,5 cm	Tynk cementowo–wapienny
24,0 cm	Bloczki betonowe
0,5 cm	Izolacja przeciwwodna bitumiczna
14,0 cm	Styrodur np Silver Fundament
	Klej
11,0 cm	Bloczki Silka Skalista

SZ Ia	Ściany nadziemia
1,5 cm	Tynk cementowo–wapienny
24,0 cm	Bloczki Silka
	Klej
	Warstwa wyrównawcza
14,0 cm	Styropian EPS 70–040
11,0 cm	Bloczki Silka Skalista

SZ I	Ściany nadziemia
1,5 cm	Tynk cementowo–wapienny
24,0 cm	Bloczki Silka
	Klej
	Warstwa wyrównawcza
25,0 cm	Styropian EPS 70–040
	Tynk mineralny cienkowarstwowy na siatce

SW I	Ściany wewnętrzne konstrukcyjne
1,5 cm	Tynk cementowo–wapienny
24,0 cm	Bloczki Silka
1,5 cm	Tynk cementowo–wapienny

SW II	Ściany wewnętrzne szybu windowego, ściany nośne żelbetowe
1,5 cm	Tynk cementowo–wapienny
24,0 cm	Żelbet
1,5 cm	Tynk cementowo–wapienny

SW III	Ściany wewnętrzne działowe
1,5 cm	Tynk cementowo–wapienny
12,0 cm	Bloczki Silka
1,5 cm	Tynk cementowo–wapienny

SW IIIa	Sala prób I piętro
3,0 cm	Panele akustyczne
	Klej
24,0 cm	Żelbet – Silka
1,5 cm	Tynk cementowo–wapienny

SW IV	Sanitariaty
2,0 cm	Płytki ceramiczne na kleju
12,0 cm	Bloczki Silka
2,0 cm	Płytki ceramiczne na kleju

SW V	Kabiny WC
2,0 cm	Systemowe z płyty HPL

OZNACZENIA:

- - - - - - OBUDOWA INSTALACJI POD STROPEM
- SUFIT PODW. PROJEKTOWANY G-K
- ŚCIANA PROJEKTOWANA ŻELBETOWA
- ŚCIANA PROJEKTOWANA MUROWANA
- ŚCIANA ISTNIEJĄCA

± 0,00 = 107,90

Jedn. projektowa:	VGR – Pracownia Projektowa Violetta Piękoś–Kwiecińska ul. Tytoniowa 24 m 38, 04–228 Warszawa tel. 608 379 421
Inwestor:	POWIAT PIASECZYŃSKI STAROSTWO POWIATOWE W PIASECZNIE 05–500 PIASECZNO, UL. CHYLICZKOWSKA 14
Temat:	PRZEBUDOWA I ROZBUDOWA BUDYNKU ZS nr 2 imienia EMILII PLATER
Adres:	ZESPÓŁ SZKÓŁ NR 2 im. EMILII PLATER Aleja Brzóz 27, 05–500 Piaseczno
Zespół projektowy:	mgr inż.arch. V.Piękoś –Kwiecińska upr. nr 356/92 mgr inż.arch.Krystian Kwieciński Monika Mateusiak
Branża:	Architektura
Stadium:	Projekt budowlany
Nazwa rysunku:	Przekrój B-B
Data: 06.2016	Skala: 1:50 / Nr rysunku: A - 9