


PRZEKRÓJ A-A

SKALA 1:50

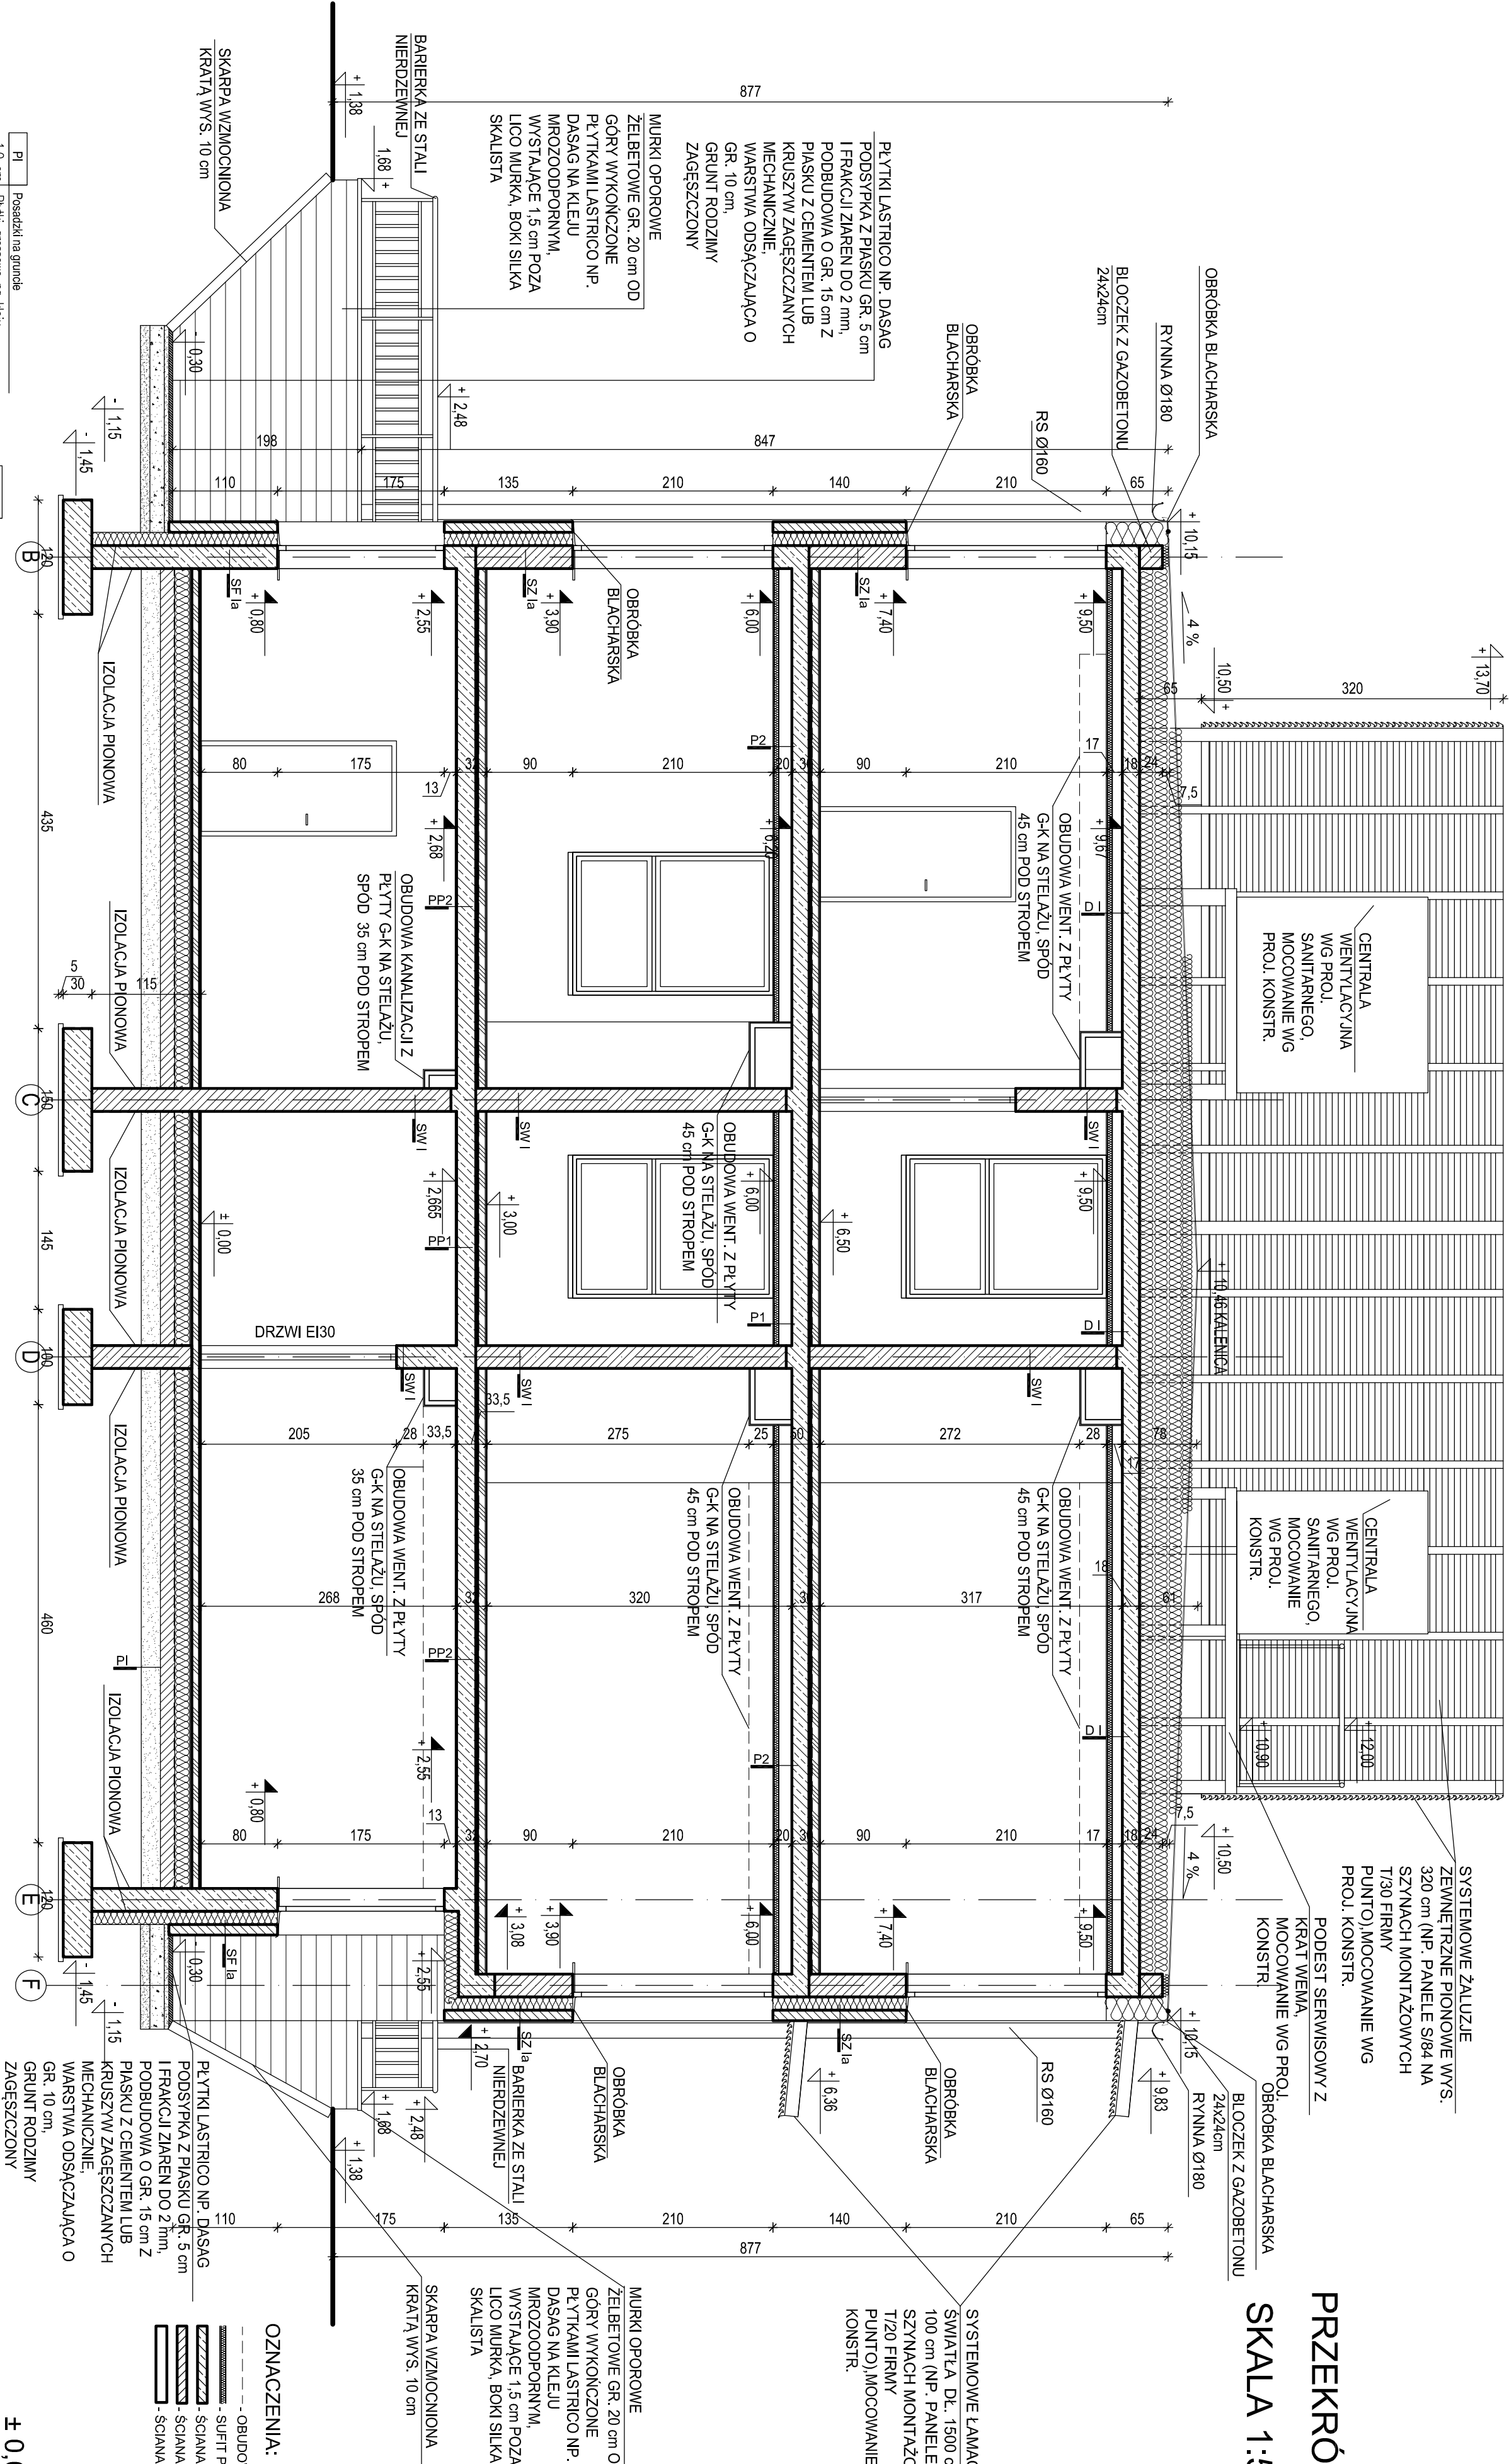

OZNACZENIA:

- - - - - OBUDOWA INSTALACJI POD STROPEM
- - - - - SUFIT PODŁ. PROJEKTOWANY G-K
- - - - - ŚCIANA PROJEKTOWANA ŻELBETOWA
- - - - - ŚCIANA ISTNIEJĄCA

± 0,00 = 107,90

Jedn. projektowa:	VGR – Pracownia Projektowa		
	Violetta Piękos-Kwiecińska		
	ul. Tytoniowa 24 m 35, 04-228 Warszawa		
	tel. 606 319 421		
Investor:	POMIAT PIASECZYŃSKI		
	STAROSTWO POWATOWE W PIASECZNYE		
	05-500 PIASECZNO, UL. CHWILCZOWSKA 14		
Temat:	PRZEBUDOWA I ROZBUDOWA BUDYNKU		
	ZS nr 2 imienia EMILII PLATER		
Adres:	ZISPK SZKOŁ NR 2 m. EMILII PLATER		
	Aleja Brzóz 21, 05-500 Piaseczno		
Zespół projektowy:	mgr inż. arch. V.Piękos – Kwiecińska upr. nr 356/92		
	mgr inż. arch. Krystian Kwieciński		
	Monika Motelsiok		
Brand:	Architektura		
Studium:	Projekt budowlany		
Nazwa rysunku:	Przekrój A-A		
Data: 06.2016	Skala: 1:50	Nr rysunku:	A - 8