MAPA DO CELÓW PROJEKTOWYCH

skala 1: 500

dz. ew : 43 , 54/4 , 54/5 Al. Brzóz 26
miejscowość: 0064 PIASECZNO
gmina:141804_4 PIASECZNO - MIASTO
powiat: piaseczyński

Służebności gruntowych nie badano .

Mapa uzupełniona pomiarem sytuacyjno-wysokościowym w oznaczonych granicach kolorem zielonym, zastrzega się jednocześnie, że na obszarze objętym tym zakresem może występować dodatkowe uzbrojenie podziemne o którego istnieniu nie uzyskano informacji w instytucjach branżowych i nie dają się wykryć aparaturą. Mapa niniejsza może służyć do opracowania projektu technicznego i budowlanego .

Piaseczno 29.04.2016 r
Nr GEK.6640.1895.2016

WYKONAWCA:
GEODETA UPRAWNIONY
mgr inż. PIOTR JAGIEŁA
nr upr. 10994

Baza : mPiaseczno.MAP Adresy_Piaseczno.MAP
Starostwo Powiatowe w Piasecznie, Wydział Geodezji i Katastru
Układ wsp.2000 strefa 7/21,układ wys.Kronsztadt 86

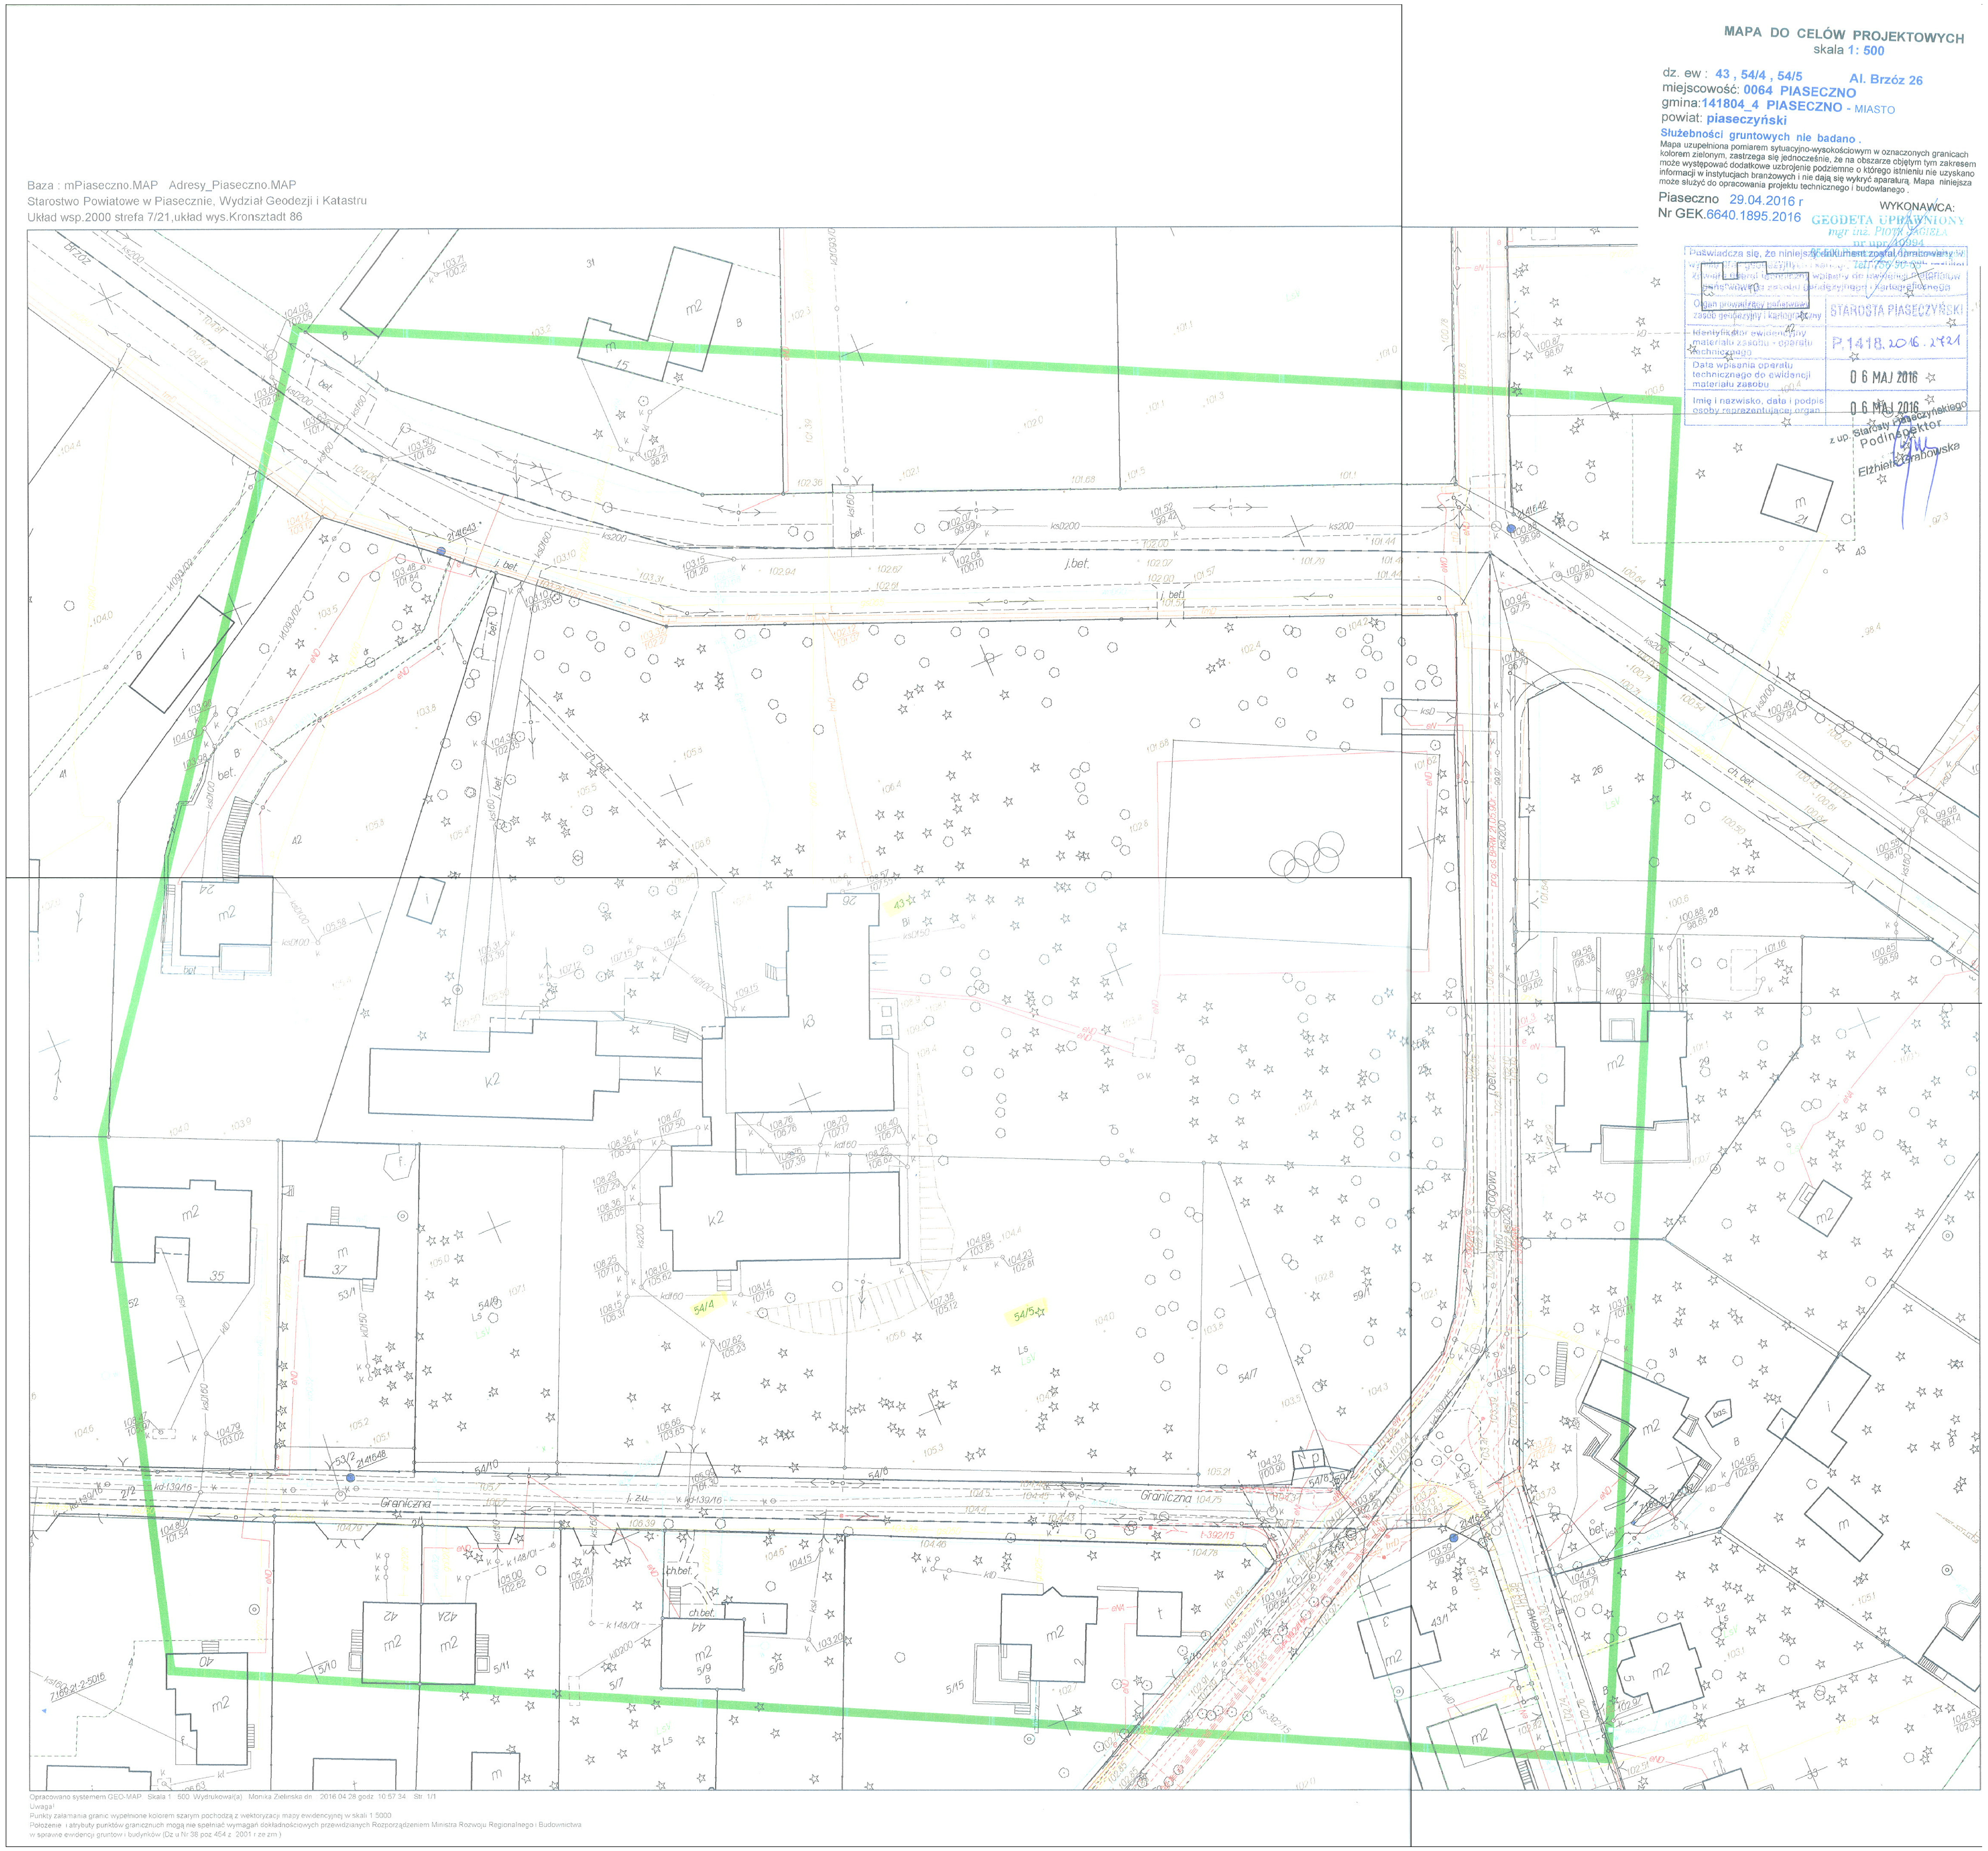

Poświadcza się, że niniejszy dokument został opracowany w wyniku prac geodezyjnych i kartograficznych, których dokumentacja została wpisana do ewidencji materiałów państwowego zasobu geodezyjnego i kartograficznego	
Organ prowadzący państwowy zasób geodezyjny i kartograficzny	STAROSTA PIASECZYŃSKI
Identyfikator ewidencyjny materiału zasobu - operatu technicznego	P.1418.2016.2721
Data wpisania operatu technicznego do ewidencji materiału zasobu	0 6 MAJ 2016
Imię i nazwisko, data i podpis osoby reprezentującej organ	0 6 MAJ 2016

z up. Starosty Piaseczyńskiego
Podinspektor
Elżbieta Grabowska

Opracowano systemem GEO-MAP. Skala 1 : 500. Wydrukował(a): Monika Zielinska dn. : 2016.04.28 godz. 10:57:34 Str. 1/1

Uwaga!
Punkty załamania granic wypełnione kolorem szarym pochodzą z wektoryzacji mapy ewidencyjnej w skali 1:5000
Położenie i atrybuty punktów granicznuch mogą nie spełniać wymagań dokładnościowych przewidzianych Rozporządzeniem Ministra Rozwoju Regionalnego i Budownictwa w sprawie ewidencji gruntow i budynków (Dz.u Nr 38 poz 454 z 2001 r ze zm.)