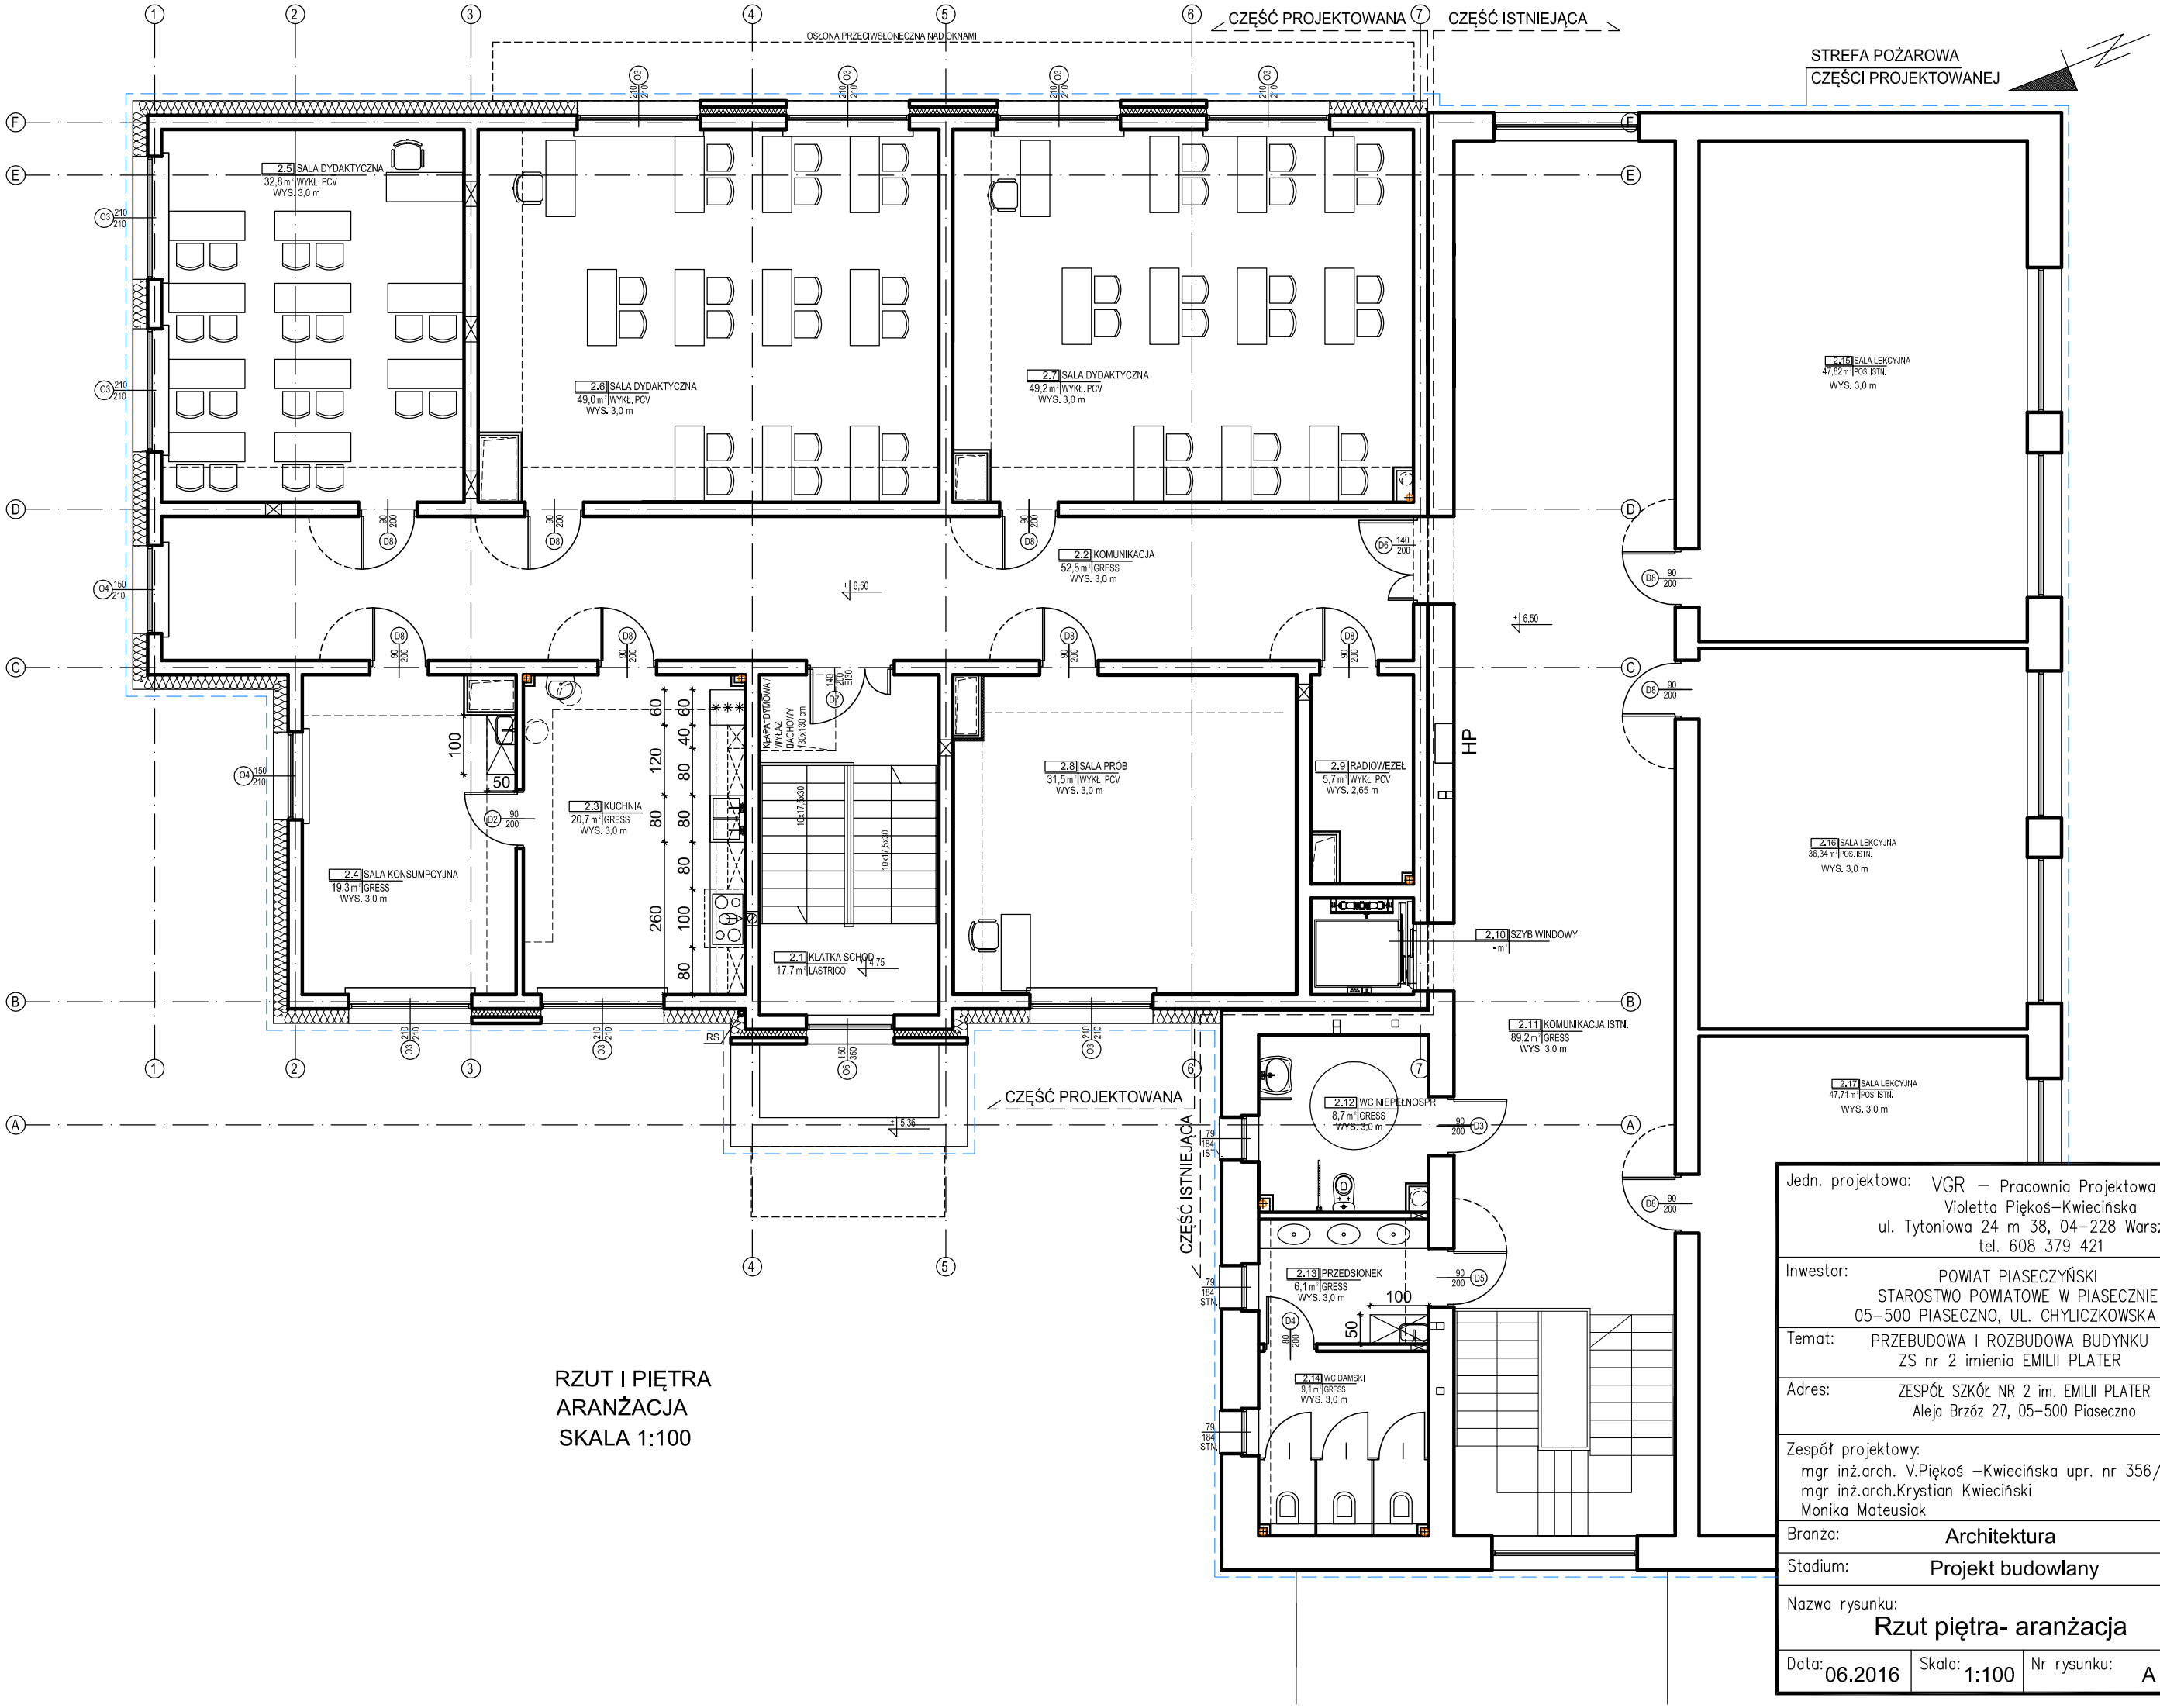

RZUT I PIĘTRA
ARANŻACJA
SKALA 1:100

Jedn. projektowa:	VGR – Pracownia Projektowa Violetta Piękoś–Kwiecińska ul. Tytoniowa 24 m 38, 04–228 Warszawa tel. 608 379 421
Inwestor:	POWIAT PIASECZYŃSKI STAROSTWO POWIATOWE W PIASECZNIE 05–500 PIASECZNO, UL. CHYLICZKOWSKA 14
Temat:	PRZEBUDOWA I ROZBUDOWA BUDYNKU ZS nr 2 imienia EMILII PLATER
Adres:	ZESPÓŁ SZKÓŁ NR 2 im. EMILII PLATER Aleja Brzóz 27, 05–500 Piaseczno
Zespół projektowy:	mgr inż.arch. V.Piękoś –Kwiecińska upr. nr 356/92 mgr inż.arch.Krystian Kwieciński Monika Mateusiak
Branża:	Architektura
Stadium:	Projekt budowlany
Nazwa rysunku:	Rzut piętra- aranżacja
Data: 06.2016	Skala: 1:100 / Nr rysunku: A - 7