


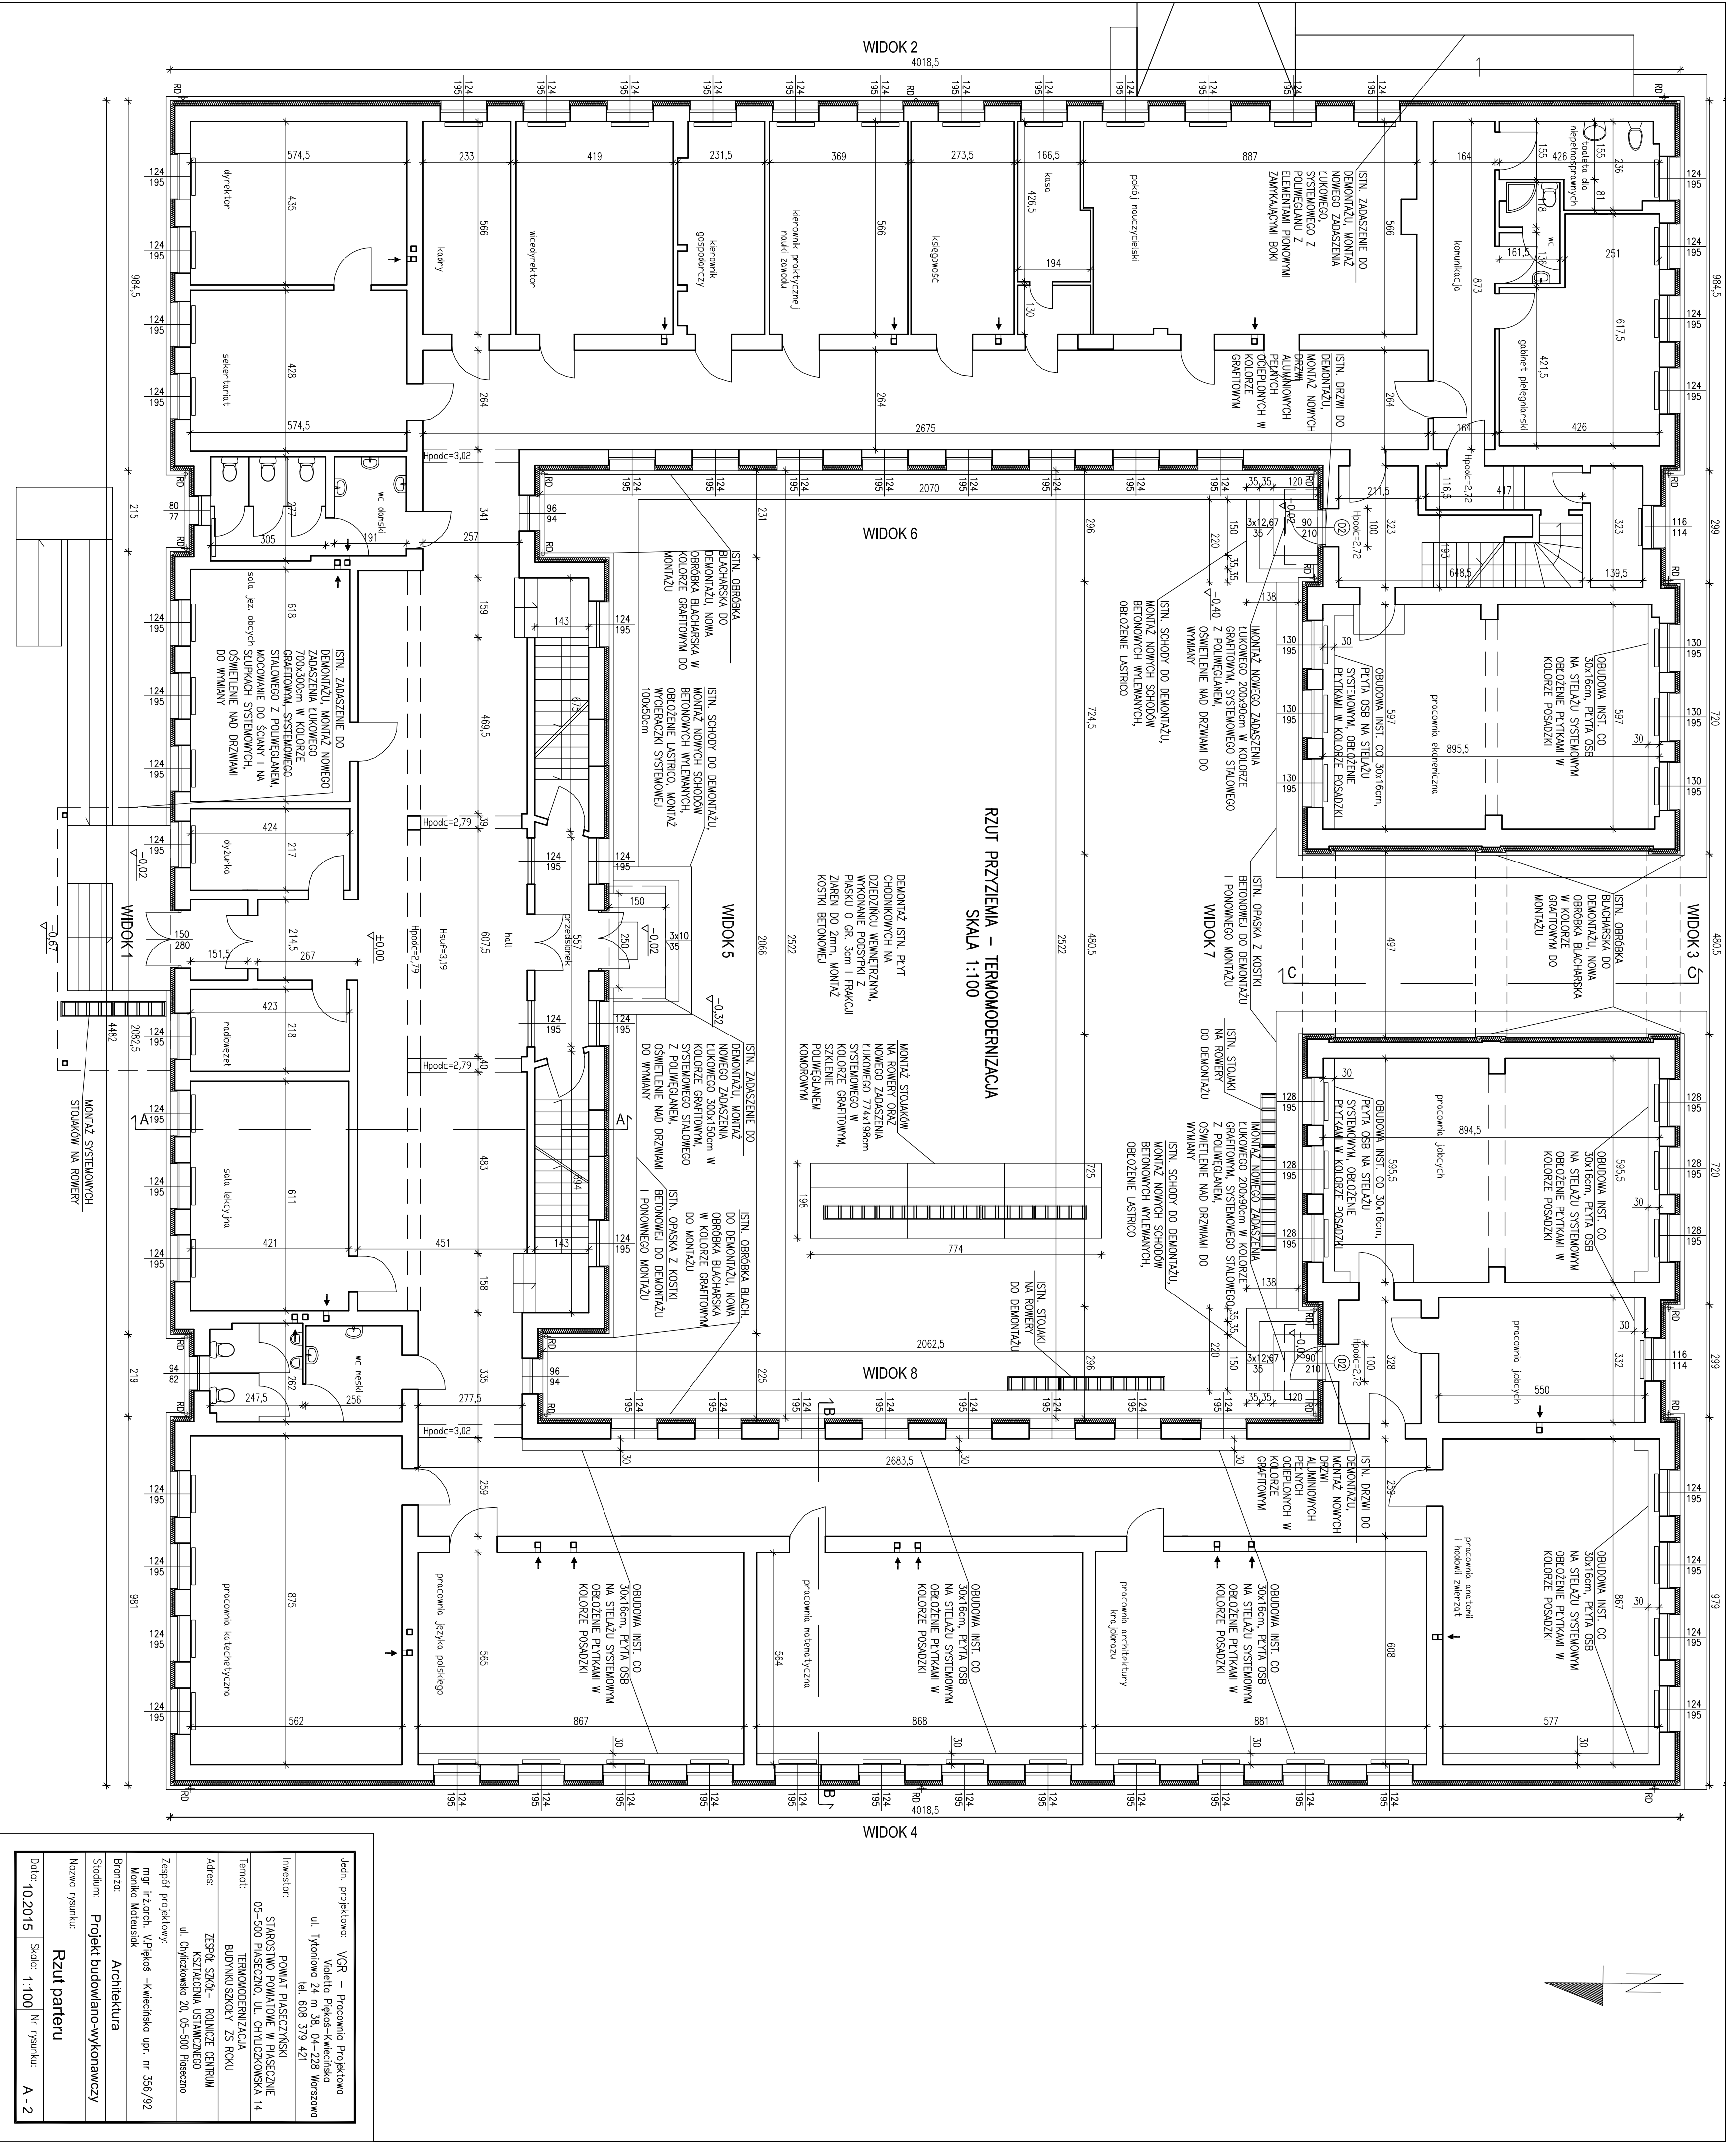

Jedn. projektowa:	VGR - Pracownia Projektowa
Data:	10.2015
Skala:	1:100
Nr projektu:	A-2