
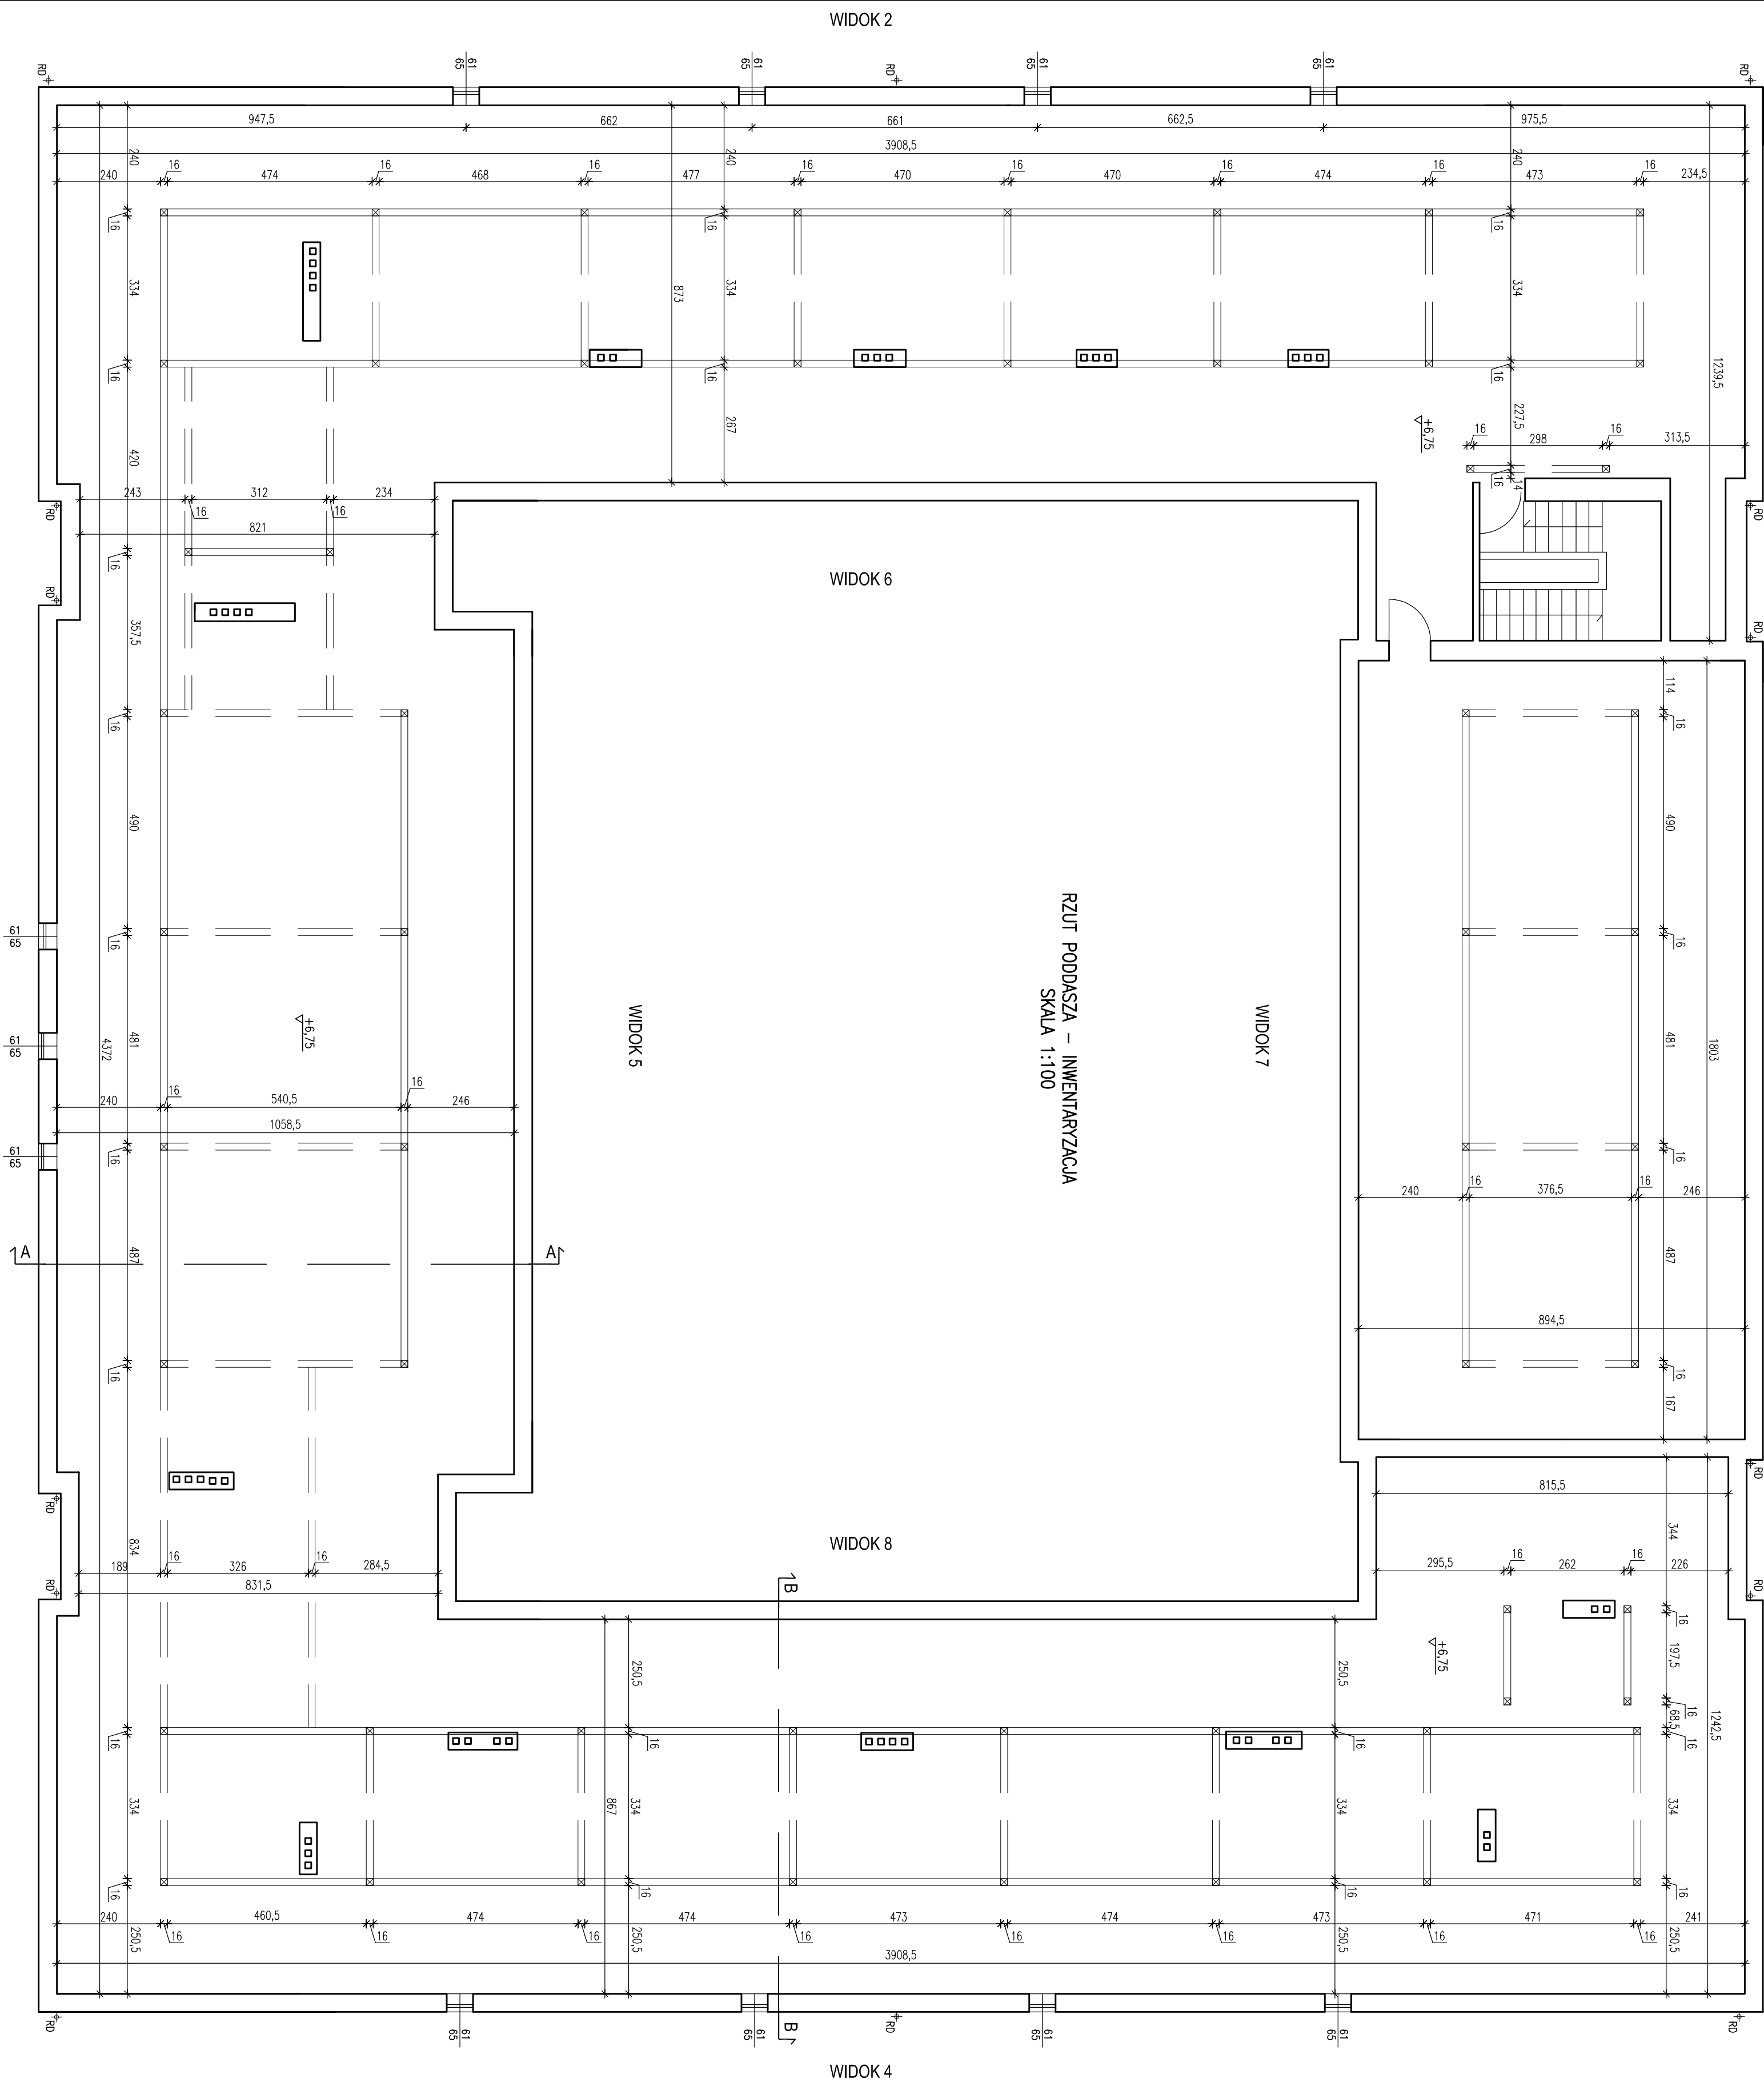


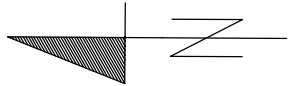

Jedn. projektowa:		VGR – Pracownia Projektowa Violetta Piękoś-Kwiecińska ul. Tytoniowa 24 m. 33, 04-226 Warszawa tel. 608 379 421	
Investor:	POWIAT PIASECZYŃSKI STAROSTWO POWIATOWE W PIASECZNE 05-500 PIASECZNO, UL. CHYLIŹKOWSKA 14		
Temat:	INWENTARYZACJA BUDOWLANA BUDYNKU ZS ROKU		
Adres:	ZESPÓŁ SZKÓŁ – ROLNICZE CENTRUM CZĘŚCIACIA, UL. PIASECZNA 50 ul. Chyliżkowska 20, 05-500 Piaseczno		
Zespół projektowy: mgr inż. arch. Violetta Piękoś-Kwiecińska upr. nr 356/92 Marek Motusick			
Stadium:	Architektura Inwentaryzacja		
Nazwa rysunku:	Rzut poddasza		
Data: 05.2015	Skala: 1:100	Nr rysunku:	1 - 4