


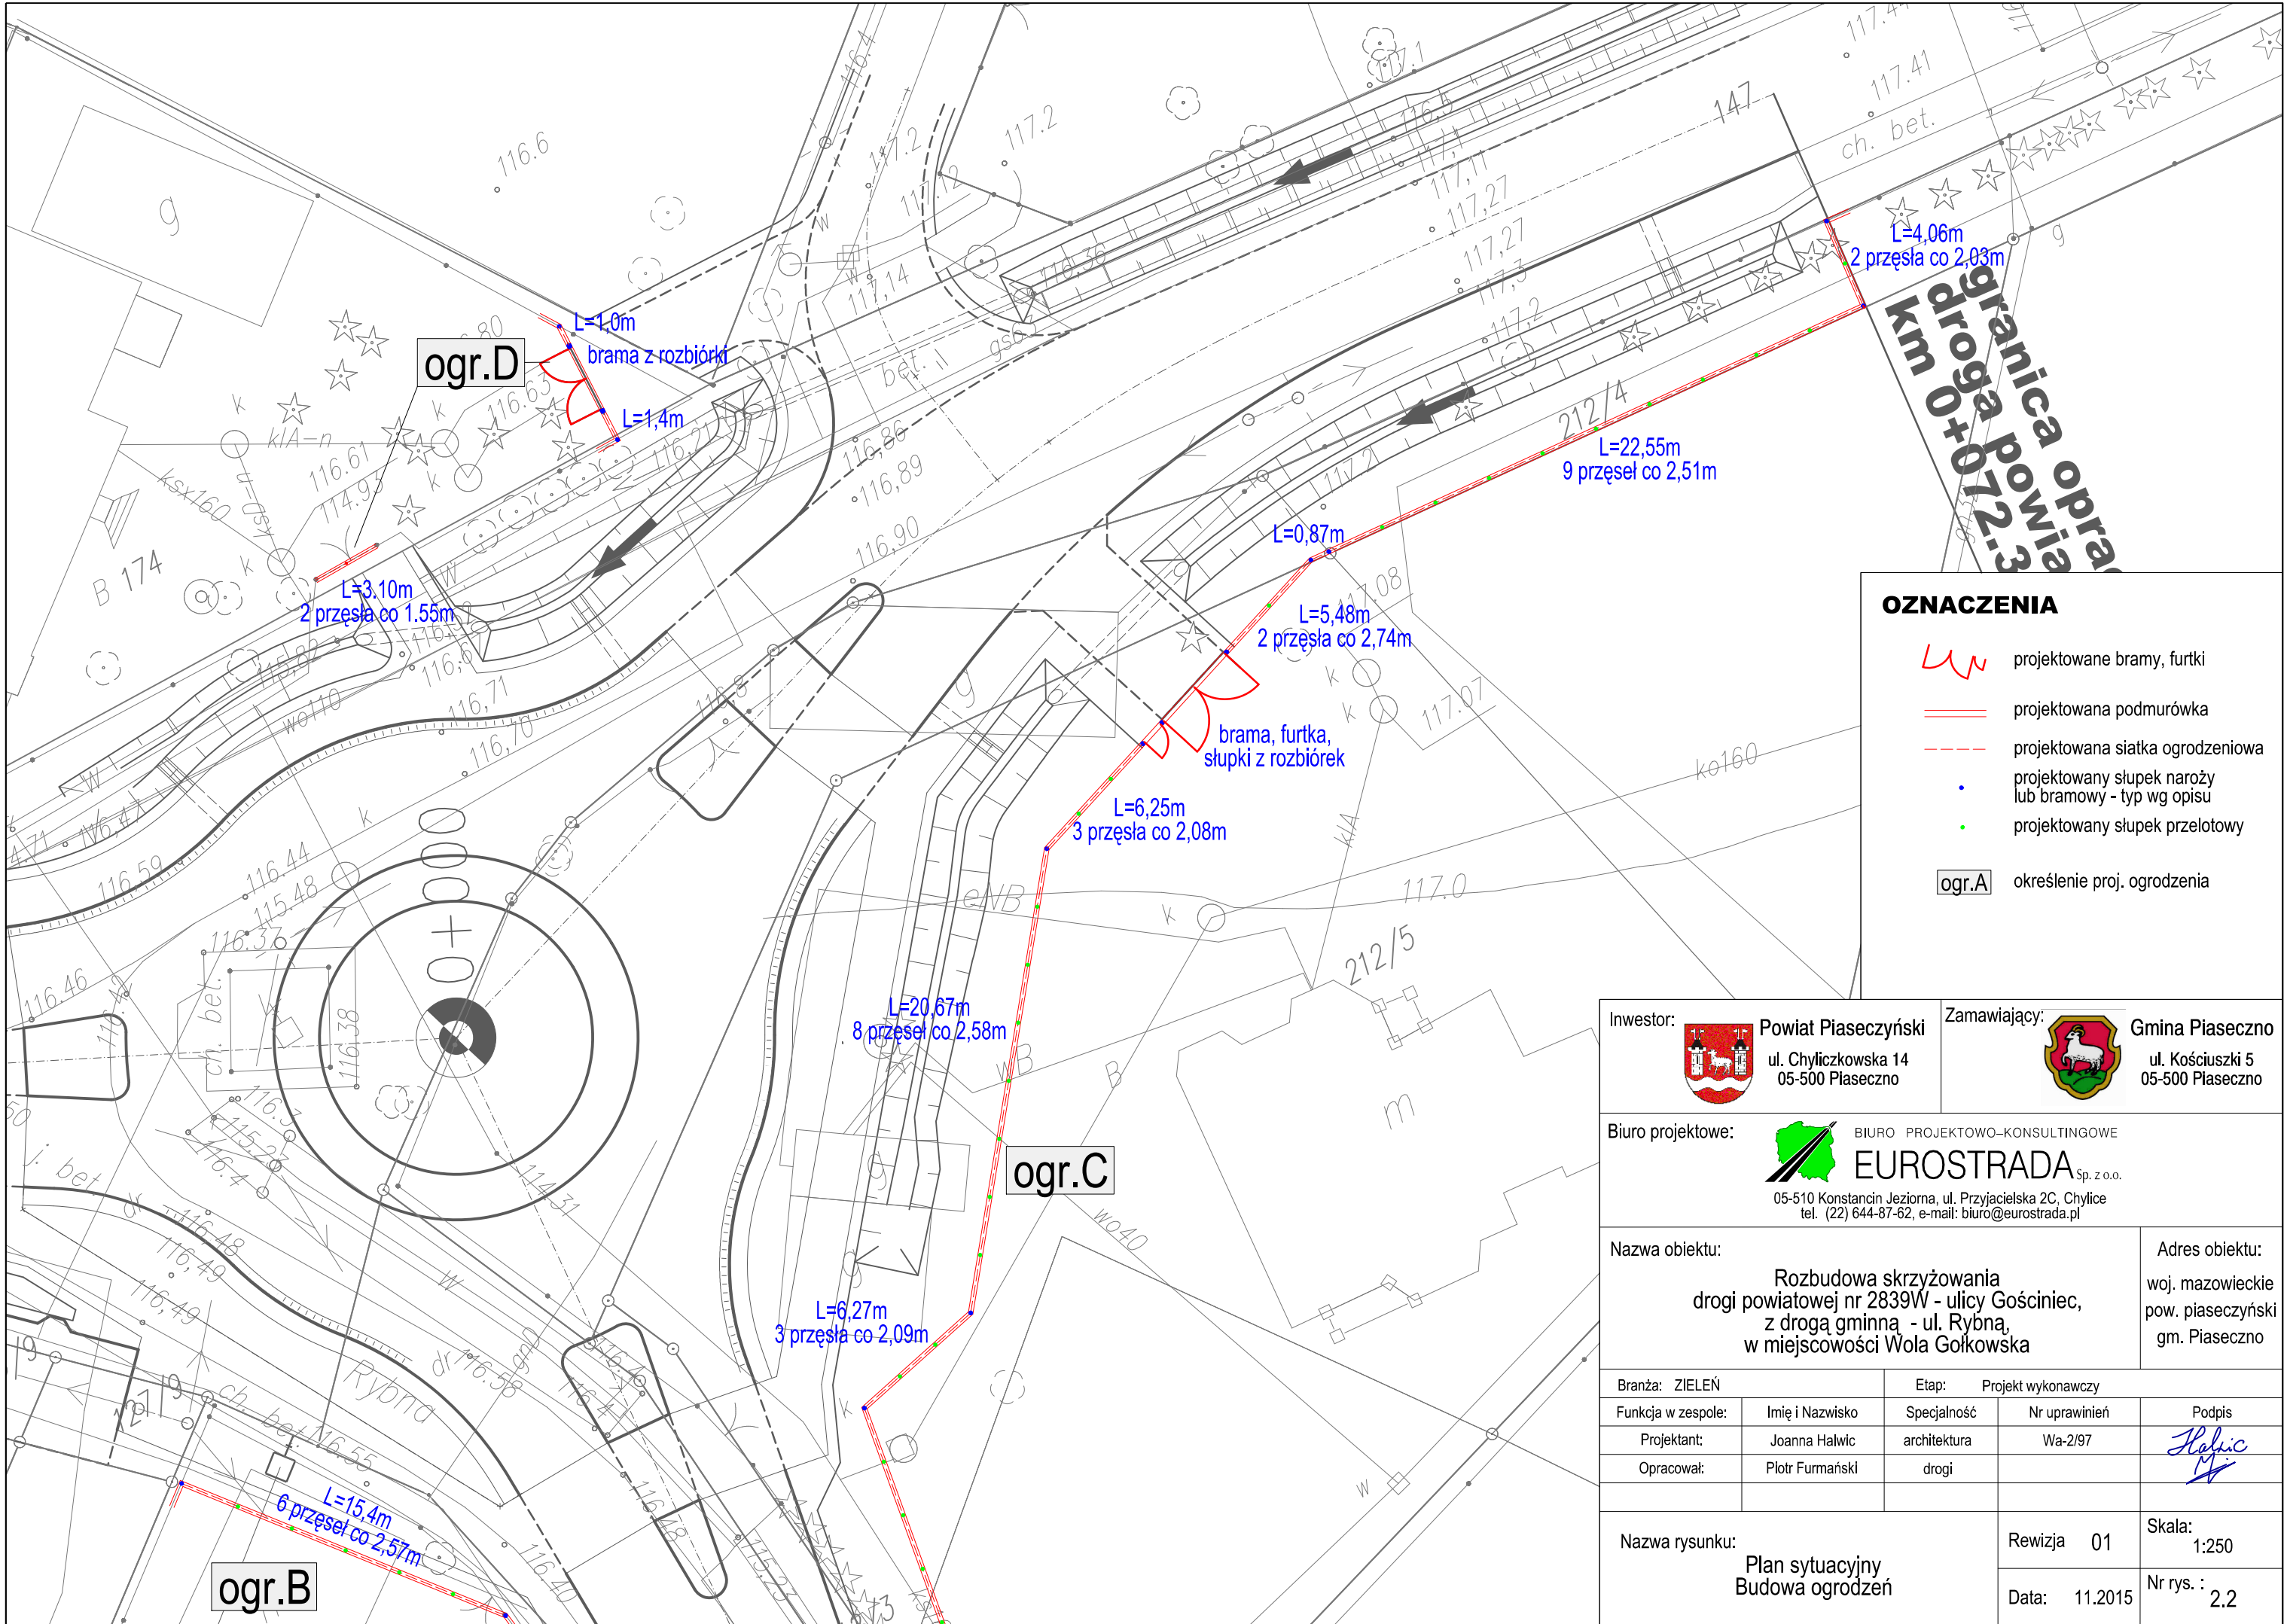

OZNACZENIA

- projektowane bramy, furtki
- projektowana podmurówka
- projektowana siatka ogrodzeniowa
- projektowany słupek naroży lub bramowy - typ wg opisu
- projektowany słupek przelotowy
- określenie proj. ogrodzenia

Inwestor:



Powiat Piaseczyński

ul. Chyliczkowska 14

05-500 Piaseczno

Zamawiający:



Gmina Piaseczno

ul. Kościuski 5

05-500 Piaseczno

Biuro projektowe:



BIURO PROJEKTOWO-KONSULTINGOWE

EUROSTRADA

Sp. z o.o.

05-510 Konstancin Jeziorna, ul. Przyjacielska 2C, Chylce

tel. (22) 644-87-62, e-mail: biuro@eurostrada.pl

Nazwa obiektu:

Rozbudowa skrzyżowania drogi powiatowej nr 2839W - ulicy Gościniec, z drogą gminną - ul. Rybną, w miejscowości Wola Gołkowska

Adres obiektu:

woj. mazowieckie
pow. piaseczyński
gm. Piaseczno

Branża:	ZIELEŃ	Etap: Projekt wykonawczy		
Funkcja w zespole:	Imię i Nazwisko	Specjalność	Nr uprawnień	Podpis
Projektant:	Joanna Halwicz	architektura	Wa-2/97	
Opracował:	Piotr Furmański	drogi		

Nazwa rysunku:

Plan sytuacyjny
Budowa ogrodzeń

Rewizja

01

Skala:

1:250

Data:

11.2015

Nr rys. :

2.2