


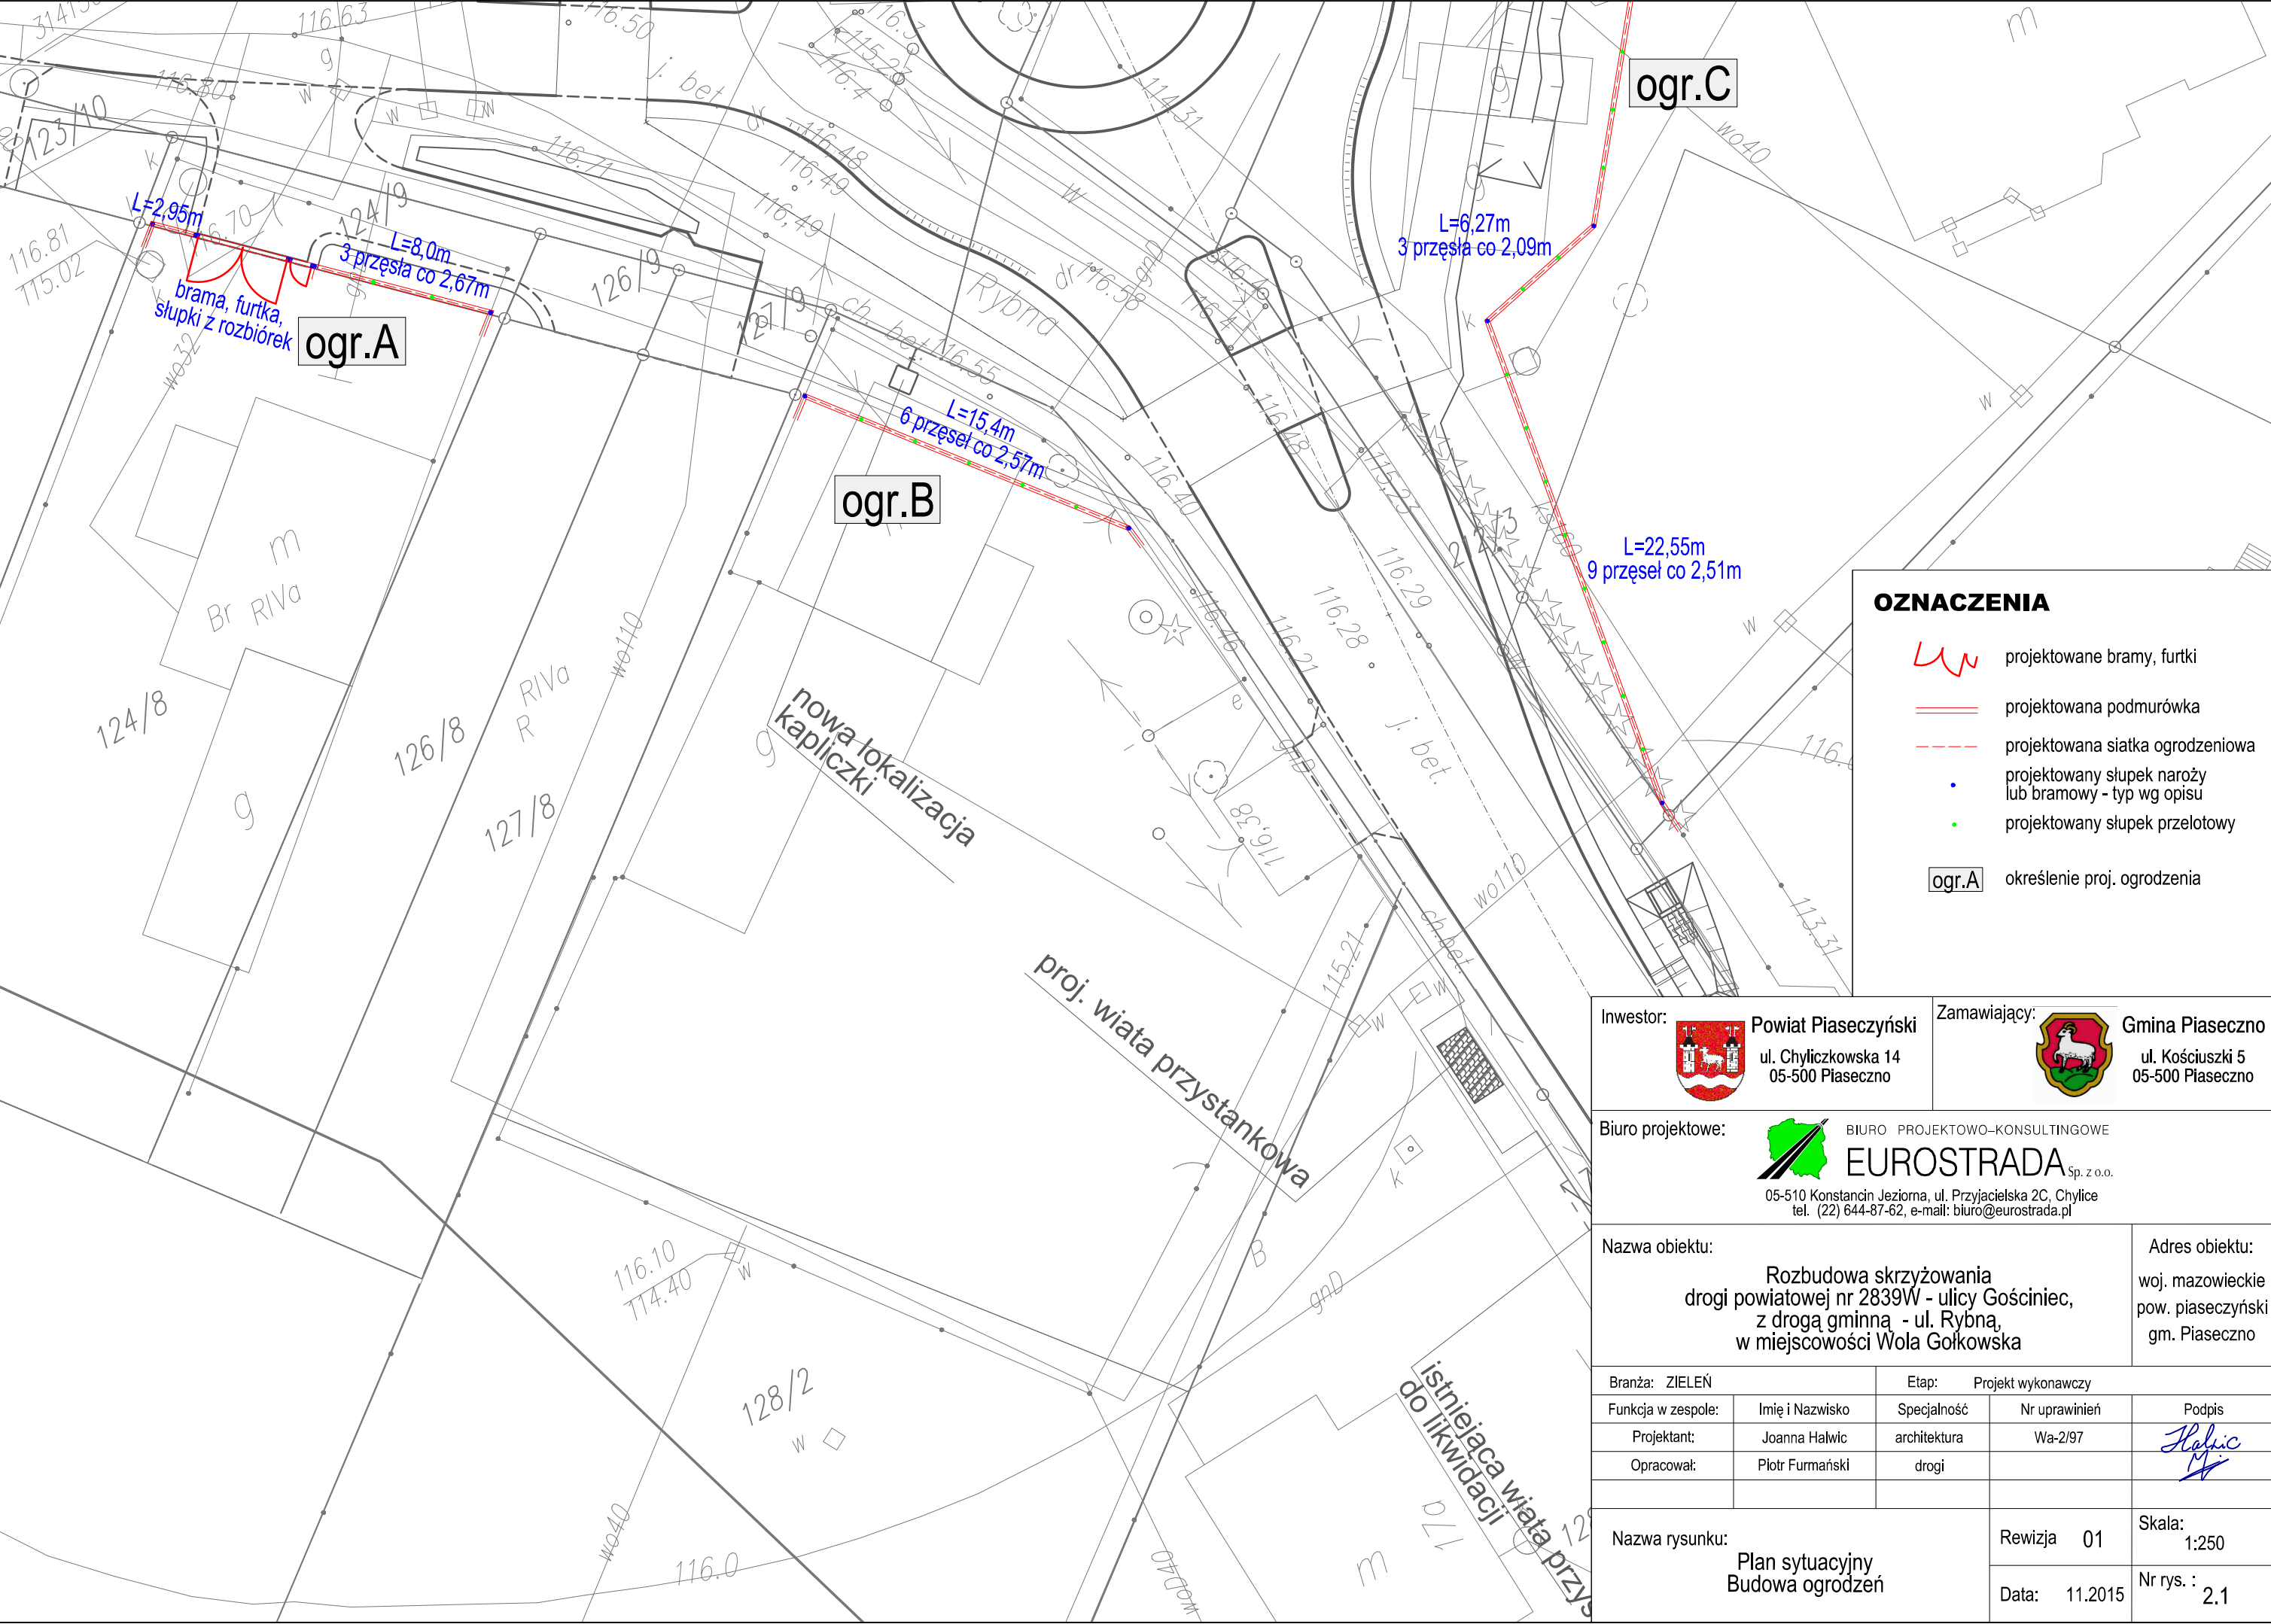

OZNACZENIA

- projektowane bramy, furtki
- projektowana podmurówka
- projektowana siatka ogrodzeniowa
- projektowany słupek naroży lub bramowy - typ wg opisu
- projektowany słupek przelotowy
- określenie proj. ogrodzenia

Inwestor:



Powiat Piaseczyński
ul. Chyliczkowska 14
05-500 Piaseczno

Zamawiający:



Gmina Piaseczno
ul. Kościuszki 5
05-500 Piaseczno

Biuro projektowe:



EUROSTRADA Sp. z o.o.
05-510 Konstancin Jeziorna, ul. Przyjacielska 2C, Chylce
tel. (22) 644-87-62, e-mail: biuro@eurostrada.pl

BIURO PROJEKTOWO-KONSULTINGOWE

Nazwa obiektu:

Rozbudowa skrzyżowania drogi powiatowej nr 2839W - ulicy Gościniec, z drogą gminną - ul. Rybną, w miejscowości Wola Gołkowska

Adres obiektu:

woj. mazowieckie
pow. piaseczyński
gm. Piaseczno

Branża: ZIELEŃ		Etap: Projekt wykonawczy		
Funkcja w zespole:	Imię i Nazwisko	Specjalność	Nr uprawnień	Podpis
Projektant:	Joanna Halwicz	architektura	Wa-2/97	
Opracował:	Piotr Furmański	drogi		

Nazwa rysunku: Plan sytuacyjny Budowa ogrodzeń	Rewizja 01	Skala: 1:250
	Data: 11.2015	Nr rys.: 2.1