


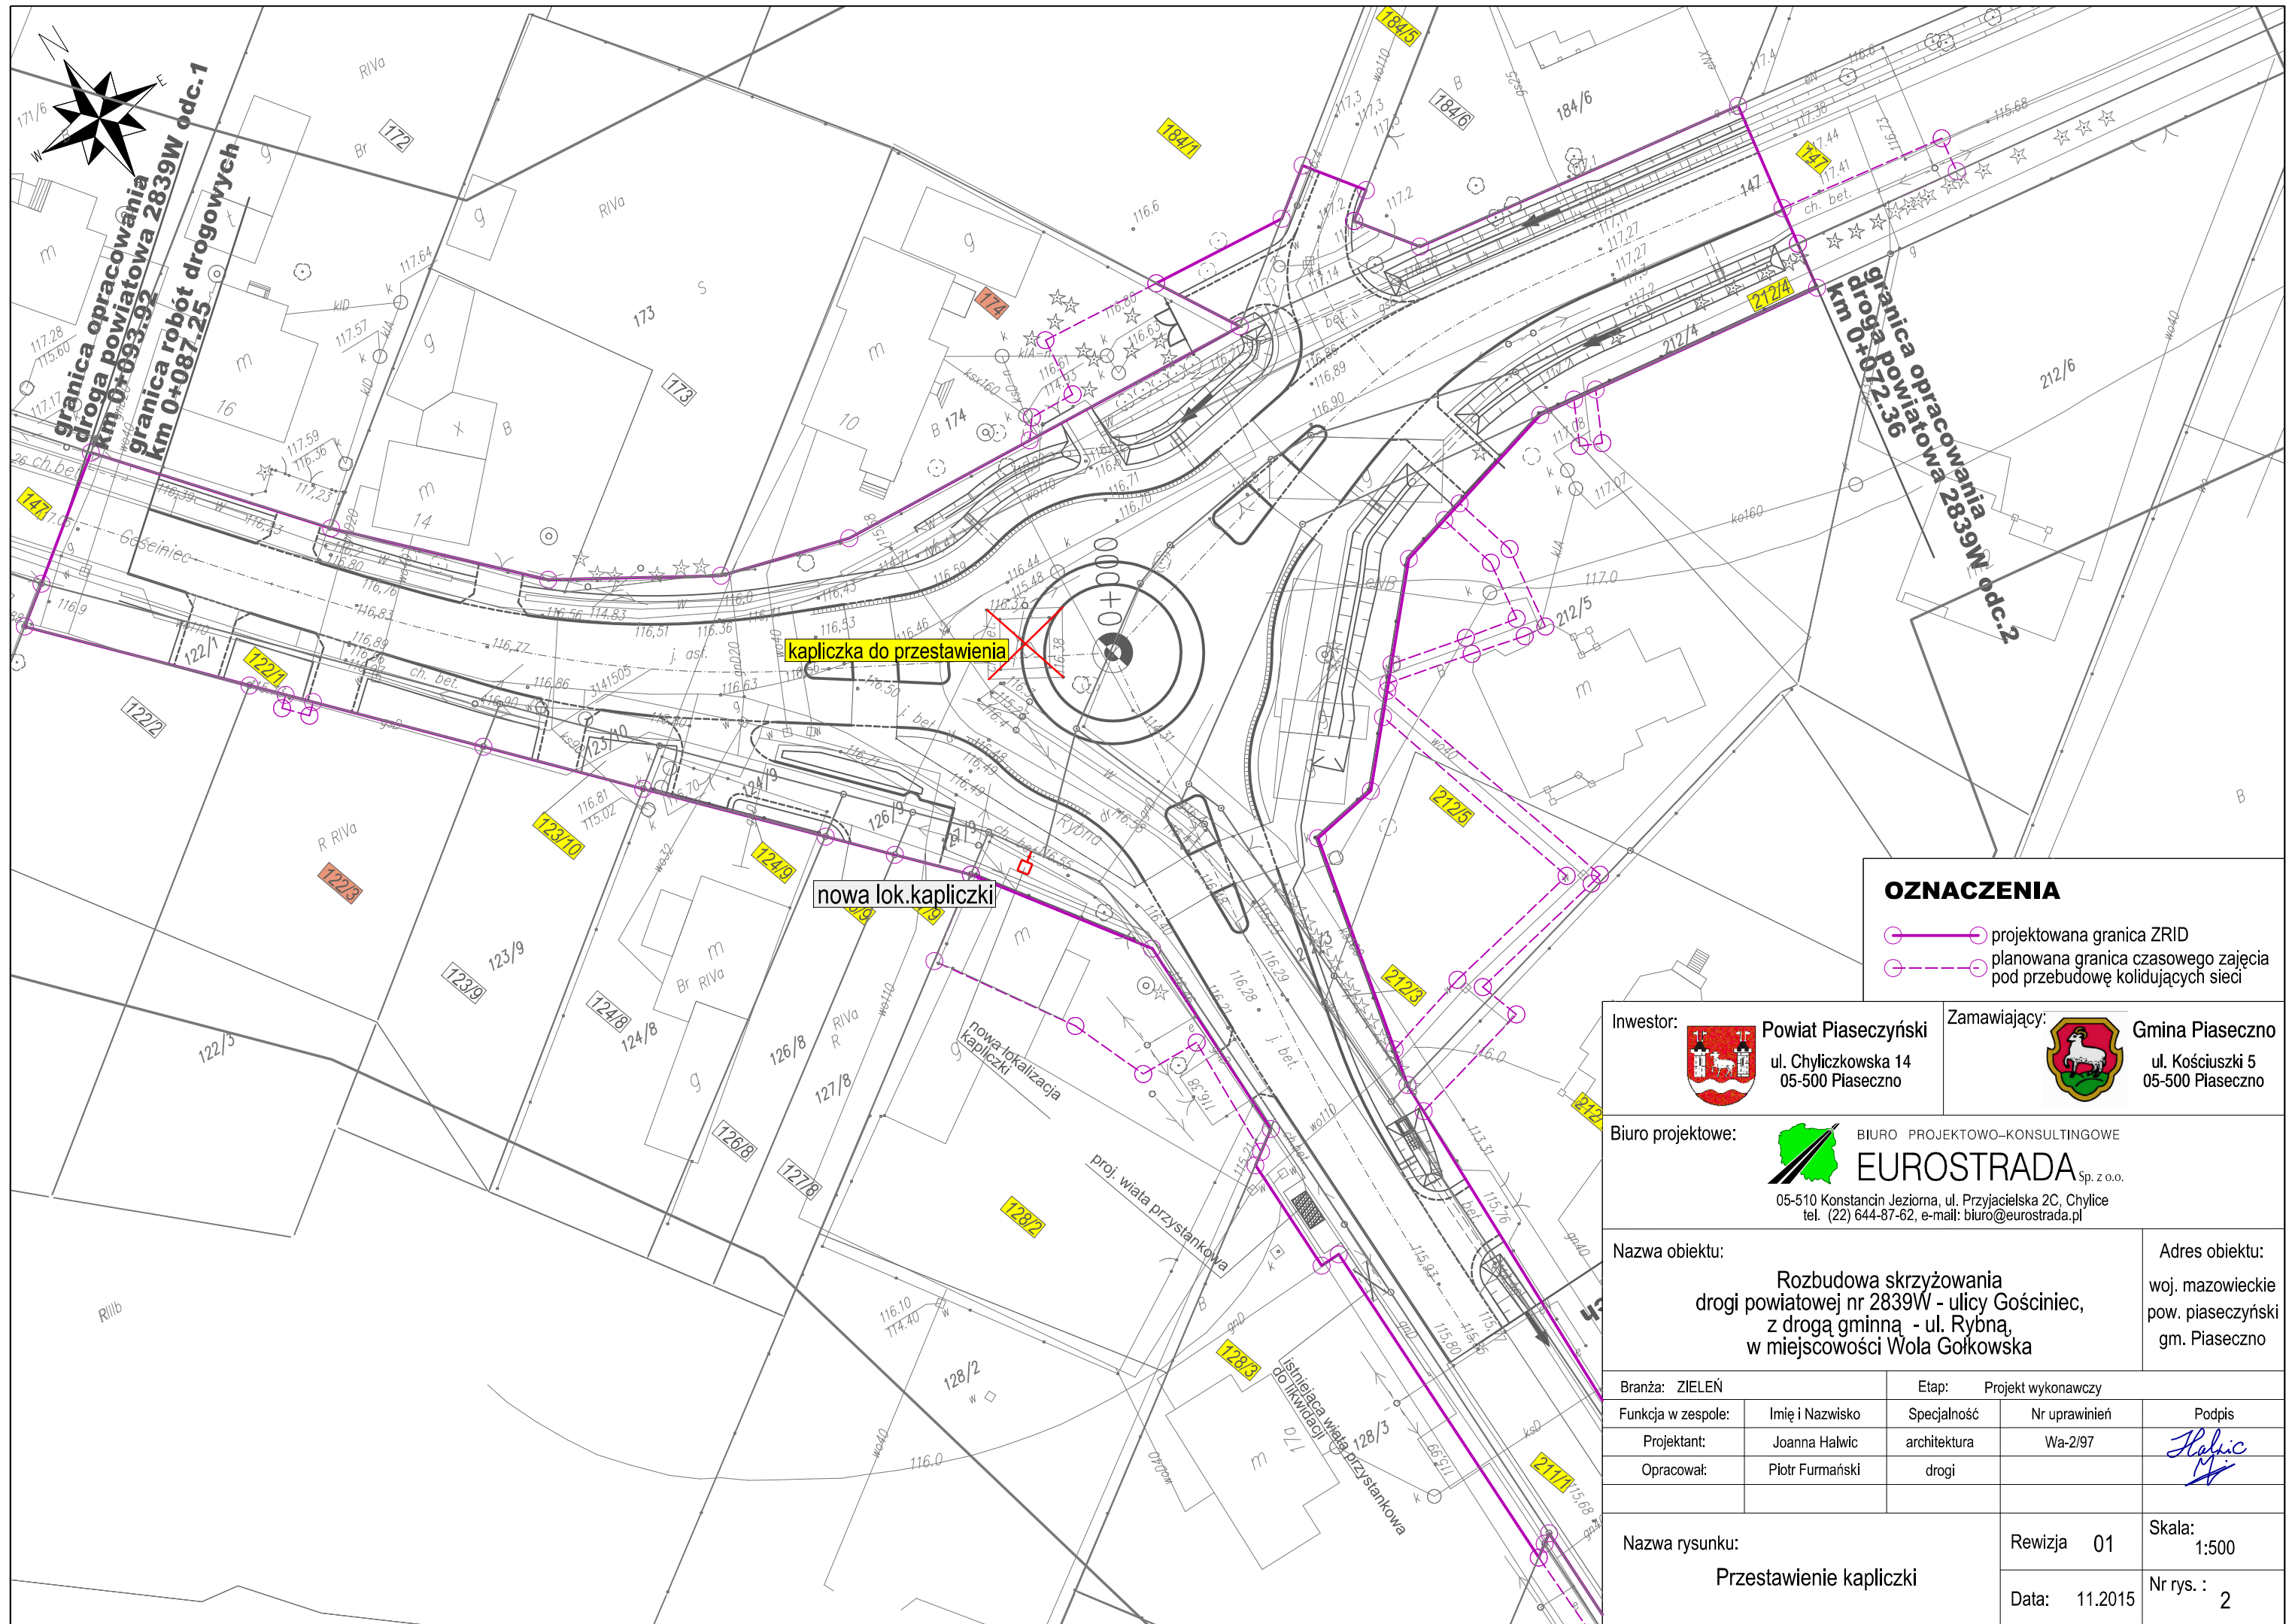

OZNACZENIA

-  projektowana granica ZRID
 planowana granica czasowego zajęcia pod przebudowę kolidujących sieci

Inwestor:  Powiat Piaseczyński
ul. Chyliczkowska 14
05-500 Piaseczno

Zamawiający:  **Gmina Piaseczno**
ul. Kościuszki 5
05-500 Piaseczno

Biuro projektowe:  BIURO PROJEKTOWO-KONSULTINGOWE
EUROSTRADA Sp. z o.o.
05-510 Konstancin Jeziorna, ul. Przyjacielska 2C, Chylice
tel. (22) 644-87-62, e-mail: biuro@eurostrada.pl

Nazwa obiektu:
Rozbudowa skrzyżowania
drogi powiatowej nr 2839W - ulicy Gościniec,
z drogą gminną - ul. Rybną,
w miejscowości Wola Gołkowska

Adres obiektu:
woj. mazowieckie
pow. piaseczyński
gm. Piaseczno

Branża: ZIELEŃ		Etap: Projekt wykonawczy		
Funkcja w zespole:	Imię i Nazwisko	Specjalność	Nr uprawnień	Podpis
Projektant:	Joanna Halwic	architektura	Wa-2/97	
Opracował:	Piotr Furmański	drogi		

Nazwa rysunku: **Przestawienie kapliczki**

Rewizja	01	Skala:	1:500
Data:	11.2015	Nr rys. :	2