


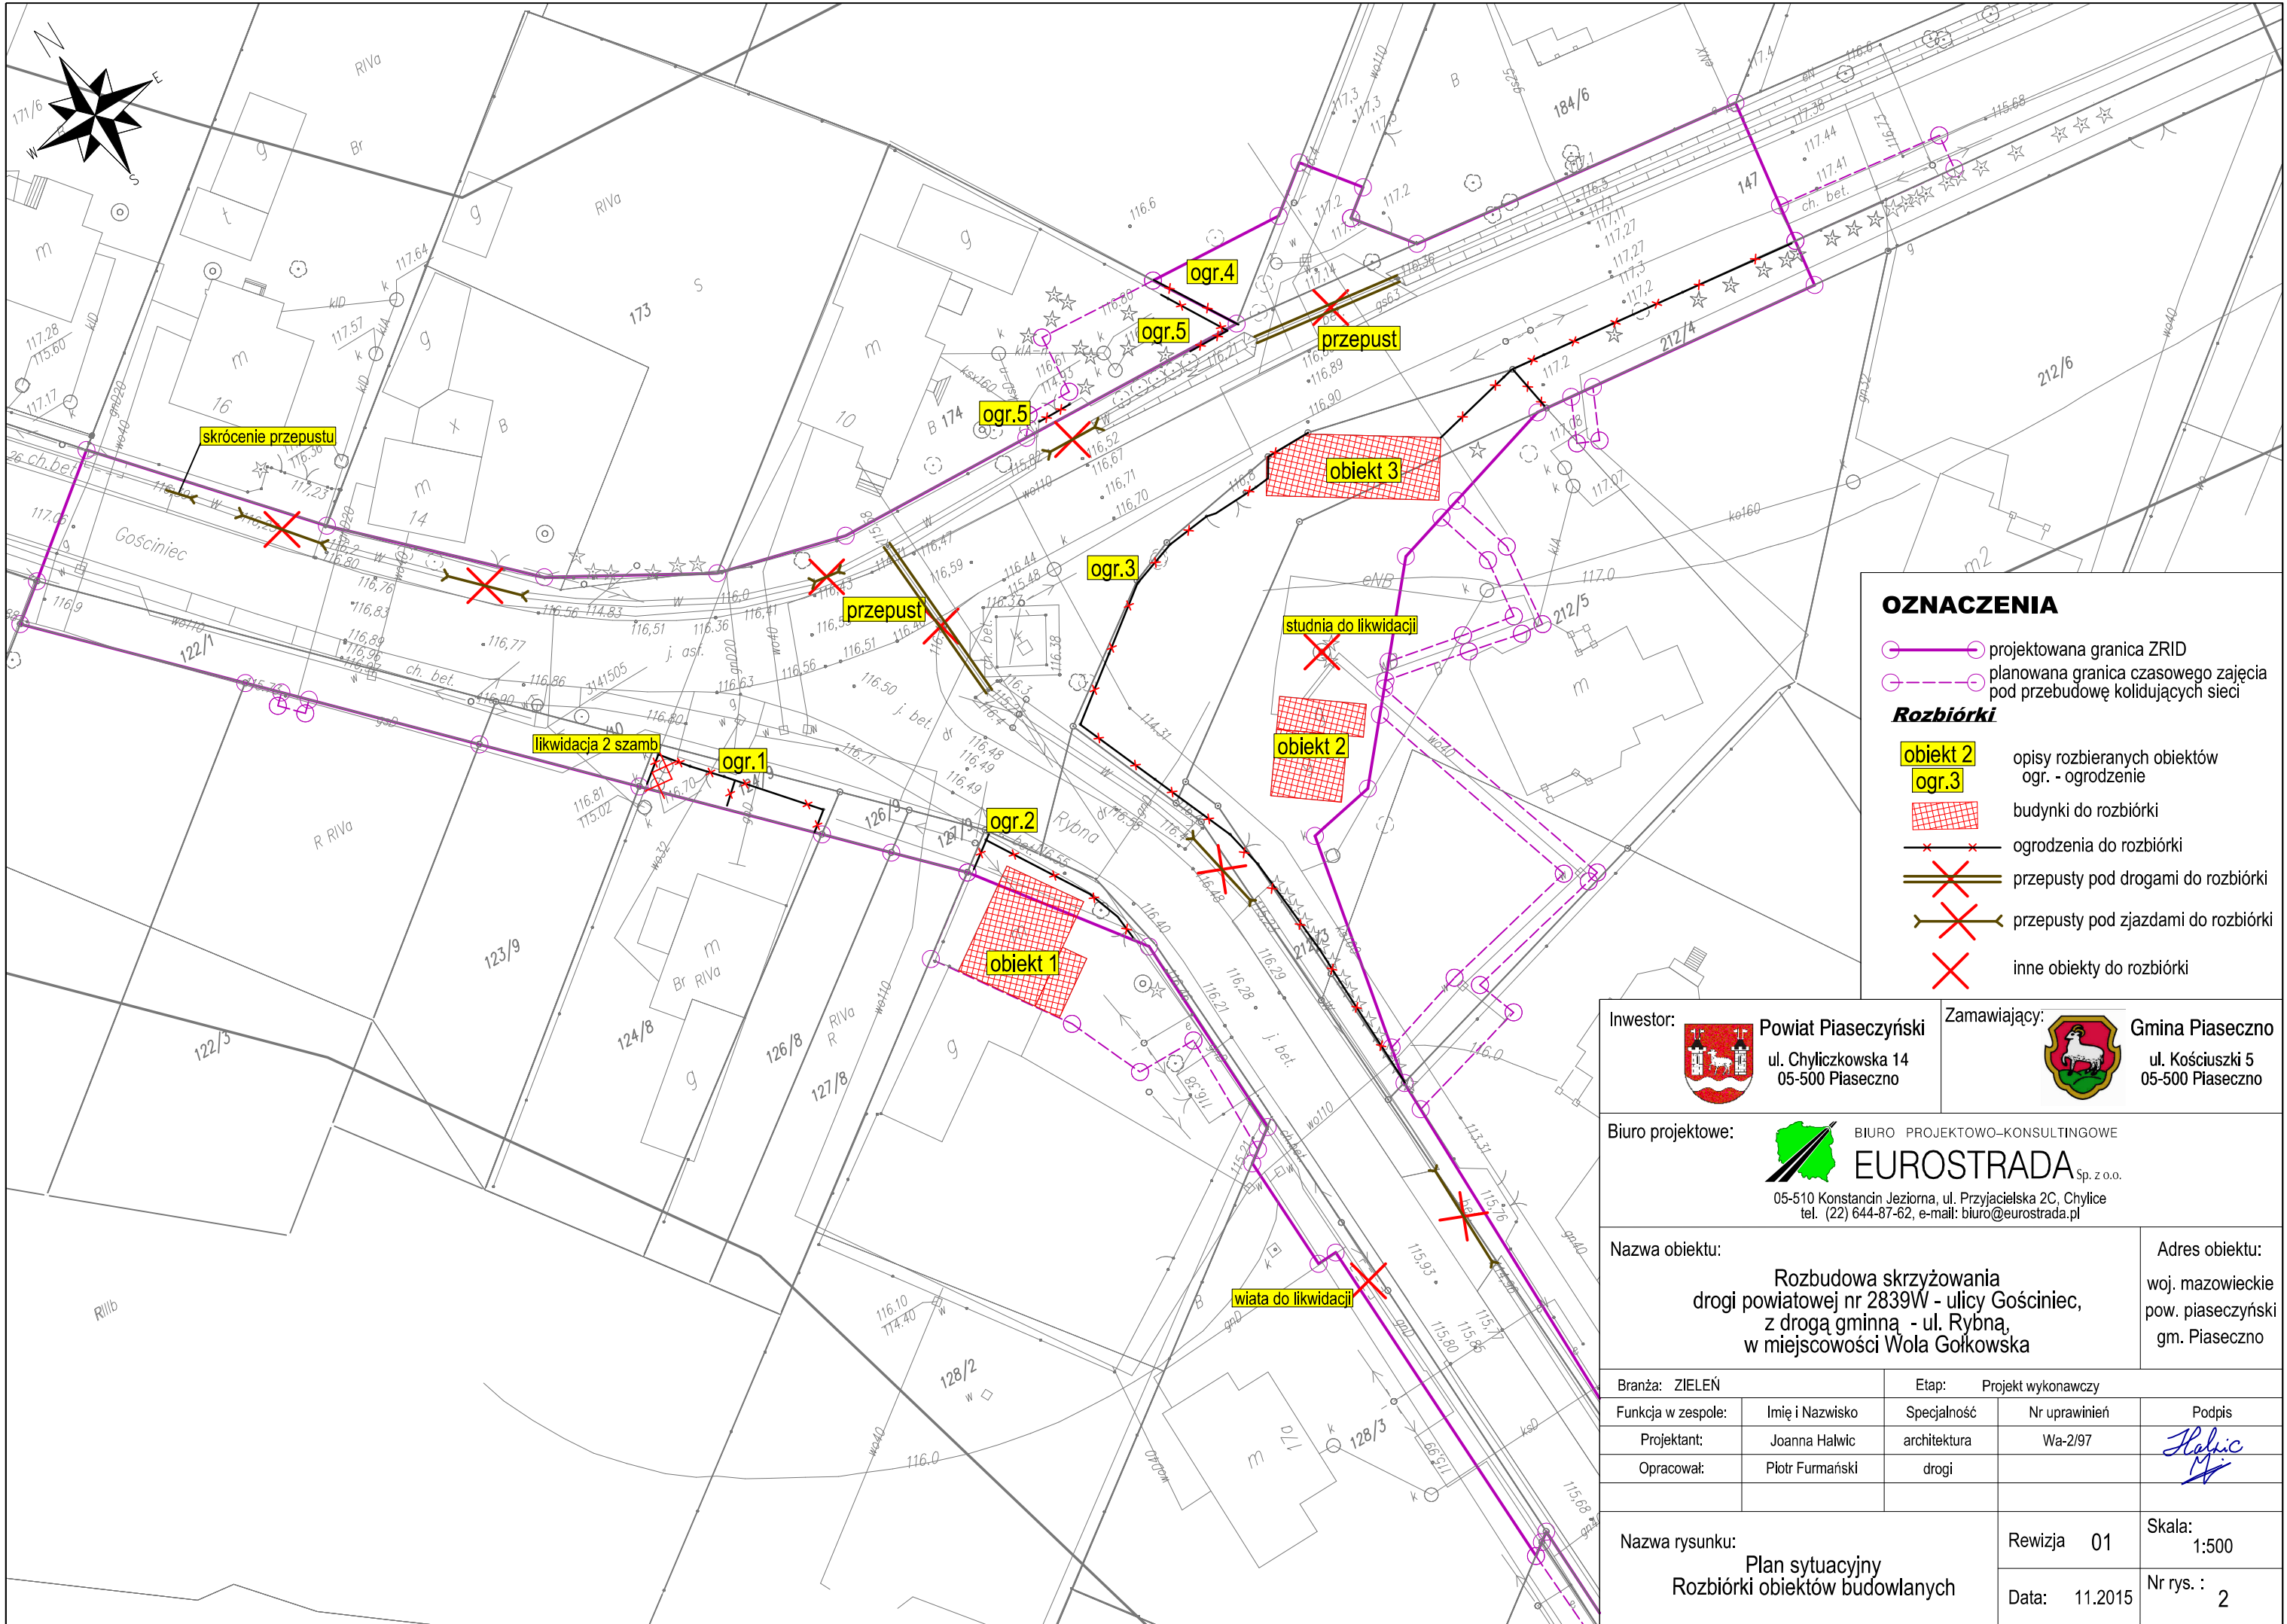

- OZNACZENIA**
- projektowana granica ZRID
 - - - planowana granica czasowego zajęcia pod przebudowę kolidujących sieci
- Rozbiórki**
- obiekt 2 opisy rozbiieranych obiektów
 - ogr.3 ogr. - ogrodzenie
 - budynki do rozbiórki
 - - - ogrodzenia do rozbiórki
 - - - przepusty pod drogami do rozbiórki
 - - - przepusty pod zjazdami do rozbiórki
 - - - inne obiekty do rozbiórki

Inwestor:	 Powiat Piaseczyński ul. Chyliczkowska 14 05-500 Piaseczno	Zamawiający:	 Gmina Piaseczno ul. Kościuszki 5 05-500 Piaseczno
-----------	--	--------------	--

Biuro projektowe:	 EUROSTRADA Sp. z o.o. 05-510 Konstancin Jeziorna, ul. Przyjacielska 2C, Chylice tel. (22) 644-87-62, e-mail: biuro@eurostrada.pl
-------------------	---

Nazwa obiektu:	Rozbudowa skrzyżowania drogi powiatowej nr 2839W - ulicy Gościniec, z drogą gminną - ul. Rybna, w miejscowości Wola Gołkowska	Adres obiektu:	woj. mazowieckie pow. piaseczyński gm. Piaseczno
----------------	---	----------------	--

Branża:	ZIELEŃ	Etap:	Projekt wykonawczy		
Funkcja w zespole:	Imię i Nazwisko	Specjalność	Nr uprawnień	Podpis	
Projektant:	Joanna Halwicz	architektura	Wa-2/97		
Opracował:	Piotr Furmański	drogi			

Nazwa rysunku: Plan sytuacyjny Rozbiórki obiektów budowlanych	Rewizja 01	Skala: 1:500
	Data: 11.2015	Nr rys.: 2