
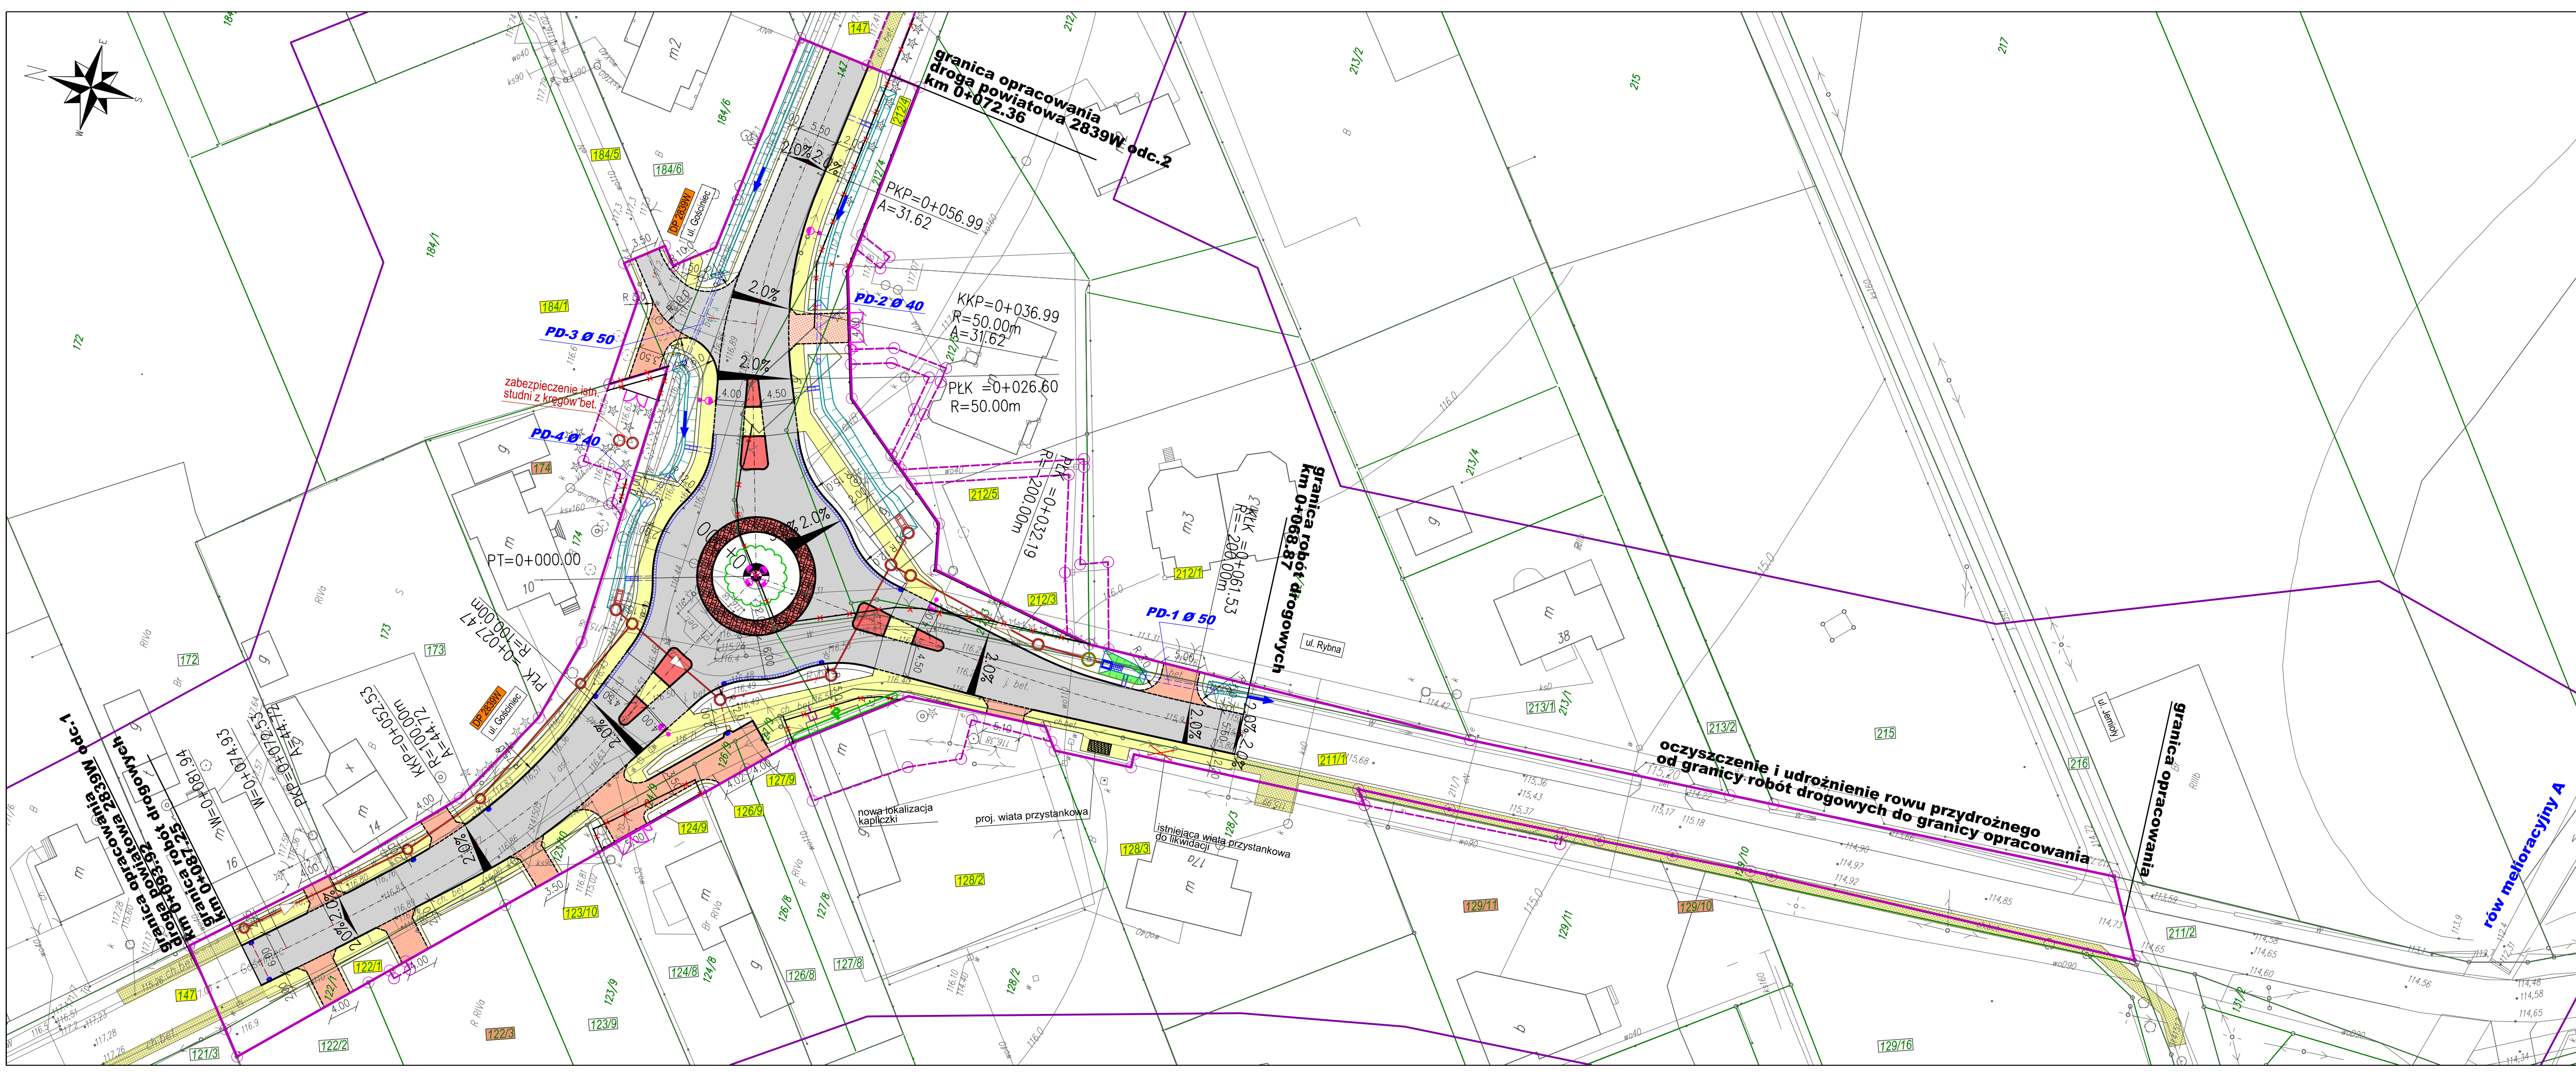


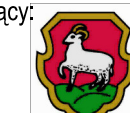

- ### OZNACZENIA

 - Zakres aktualizacji mapy
 - projektowane linie rozgraniczające
 - planowana granica czasowego zajęcia pod przebudowę kolidujących sieci
 - Numer działki objętej wnioskiem o wydanie ZRID
 - Numer działki przewidzianej do ograniczonego korzystania
 - Numer pozostałych działek
 - oś drogi
 - projektowany krawężnik wystający
 - projektowany krawężnik wtopiony opornik bet.
 - Projektowane jezdnie
 - Projektowane chodniki
 - Zjazdy o nawierzchni z kostki bet.
 - Zjazdy o nawierzchni asfaltowej
 - Zjazdy o nawierzchni z kruszywa
 - Wyspy kanalizujące z kostki bet.
 - Pierścień ronda
 - Istniejące chodniki
 - Projektowane ścieki przykrawężnikowe
 - Projektowane ścieki podchodnikowe
 - Projektowane ścieki skarpowe
 - Projektowane przepusty
 - Projektowane rowy
 - Projektowane rowy o umocnionych skarpach
 - Projektowane wpusty
 - Projektowane przykanaliki
 - Projektowany rów kryty
 - Projektowana studnia połączeniowa
 - Projektowany separator
 - Projektowany wylot rowu krytego
 - Projektowane oświetlenie drogi
 - Rozbiórki istn. ogrodzeń
 - Projektowane ogrodzenie
 - Projektowane bramy
 - Zieleń projektowana

Inwestor:	 Powiat Piaseczyński ul. Chylićzowska 14 05-500 Piaseczno	Zamawiający:	 Gmina Piaseczno ul. Kościuski 5 05-500 Piaseczno
Biuro projektowe:	 BIURO PROJEKTOWO-KONSULTINGOWE EUROSTRADA Sp. z o.o. 05-510 Konstancin Jeziorna, ul. Przyjacielska 2C, Chylcza tel. (22) 644-87-62, e-mail: biuro@eurostrada.pl		
Nazwa obiektu:		Adres obiektu:	
Rozbudowa skrzyżowania drogi powiatowej nr 2839W - ulicy Gościniec, z drogą gminną - ul. Rybną, w miejscowości Wola Gólkowska		woj. mazowieckie pow. piaseczyński gm. Piaseczno	
Branża:	DROGI	Etap:	Projekt wykonawczy
Funkcja w zespole:	Imię i Nazwisko	Specjalność	Nr uprawnień
Projektant:	Wojciech Parciński	drogi	Wa-836/94
Opracował:	Daniel Kopyt	drogi	
Sprawdzający:	Robert Twardowski	drogi	MAZ/0359/POOD/08
Nazwa rysunku:		Rewizja	01
Plan sytuacyjny		Skala:	1:500
		Data:	11.2015
		Nr rys. :	2