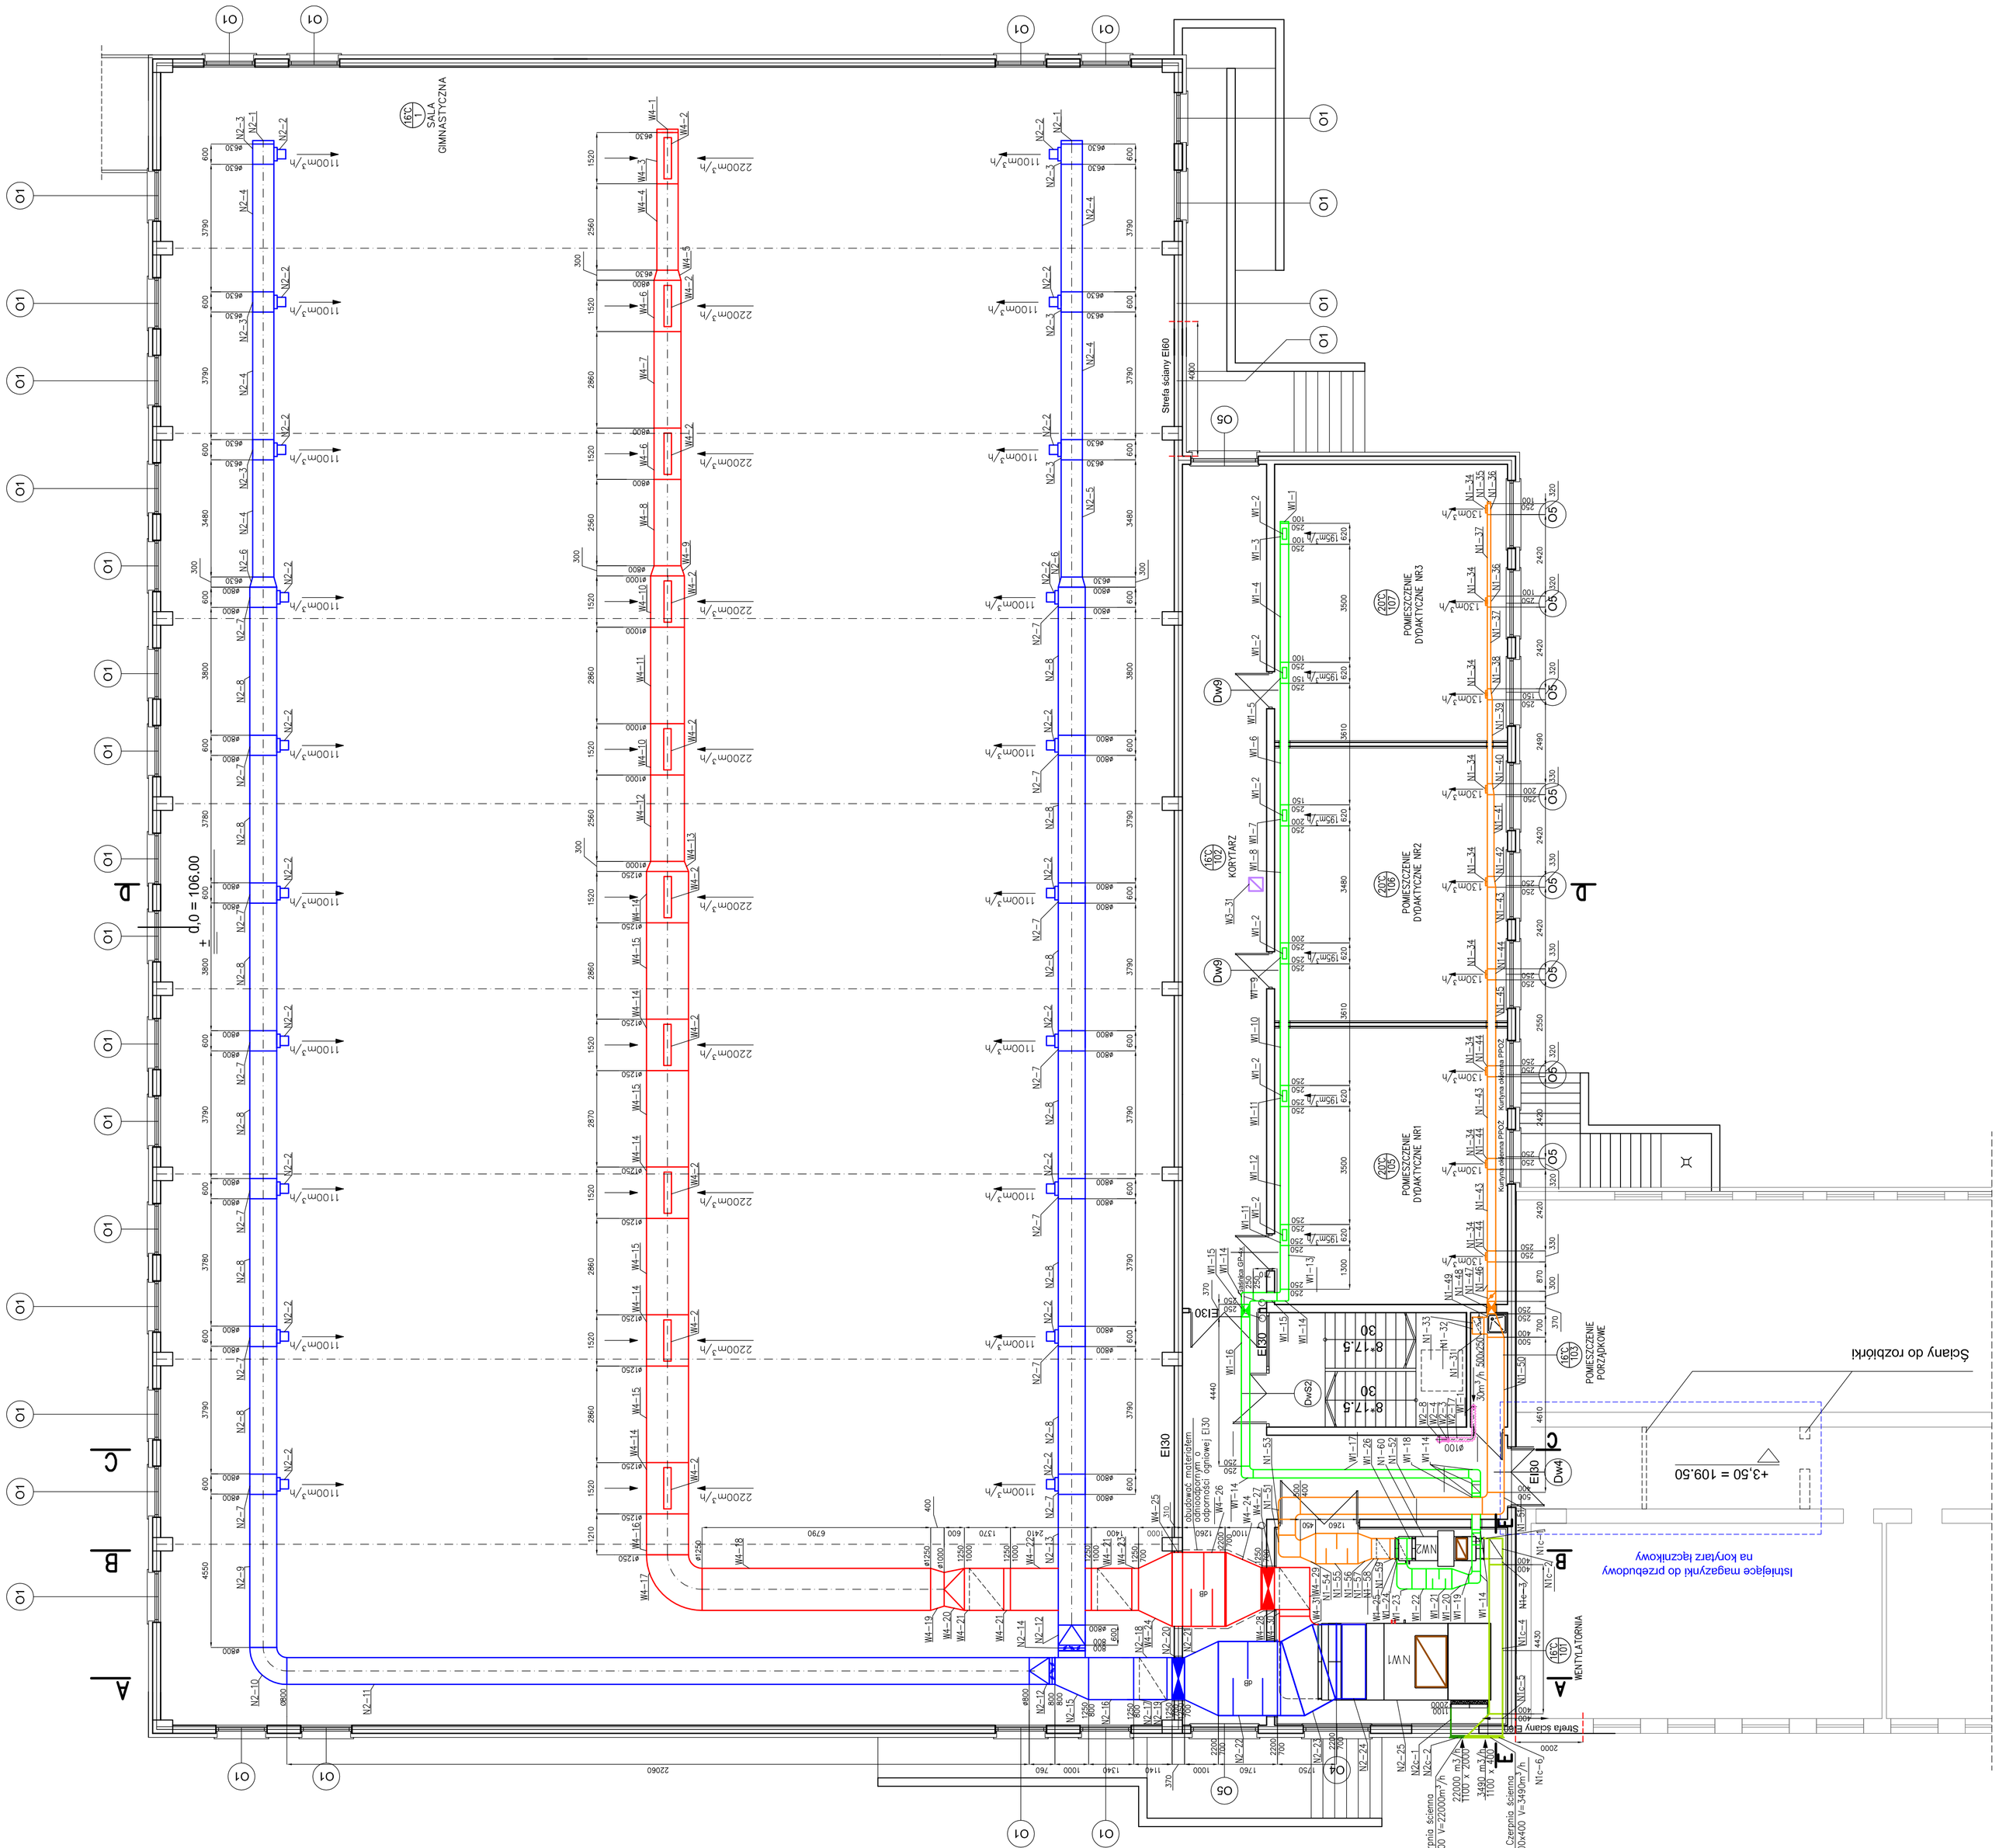

Nr.	Nazwa pomieszczenia	Rodzaj posadzki	Powierzchnia
101	Wentylatorownia	Płytki gres R10	39.42 m2
102	Korytarz	Wykładzina PVC	93.65 m2
103	Pomieszczenie porządkowe	Płytki gres R10	3.74 m2
104	Klatka schodowa	Płytki gres R10	19.92 m2
105	Pomieszczenie dydaktyczna	Wykładzina PVC	56.81 m2
106	Pomieszczenie dydaktyczna	Wykładzina PVC	56.05 m2
107	Pomieszczenie dydaktyczna	Wykładzina PVC	56.81 m2

AR-DOM BIURO PROJEKTOWO USŁUGOWE

AR-DOM BIURO PROJEKTOWO USŁUGOWE ARKADIUSZ ŻURAKOWSKI
49-300 BRZIEG UL. MICKIEWICZA 19 TEL/FAX 077 4369116

STADIUM PROJEKTU: PROJEKT WYKONAWCZY

INWESTOR: Powiat Piaseczyński
ul. Chyliczkowska 14 05-500 Piaseczno

NAZWA DOKUMENTU: Rozbudowa budynku dydaktycznego Liceum Ogólnokształcącego ul. Chyliczkowska 17 w Piasecznie

AUTOR: mgr inż. Zdzisław Czuczwara	NR UPRAWNIEŃ: 6/89/Op	SPECJALNOŚĆ: Sanit.	DATA I PODPIS: 11.2016
SPRAWDZ.: mgr inż. Alicja Stępień	NR UPRAWNIEŃ: OPL/0855/PWOS/12	SPECJALNOŚĆ: Sanit.	DATA I PODPIS: 11.2016
OPRACOWAŁ: mgr inż. Michał Karpowicz	NR UPRAWNIEŃ:	SPECJALNOŚĆ: Sanit.	DATA I PODPIS: 11.2016

FORMAT: 15.S

NAZWA RYSUNKU: Rzut piętra: Instalacja wentylacji mechanicznej

NR RYSUNKU:

NR UMOWY:

SKALA: 1:100 BRANŻA: SANITARNA ARX.