


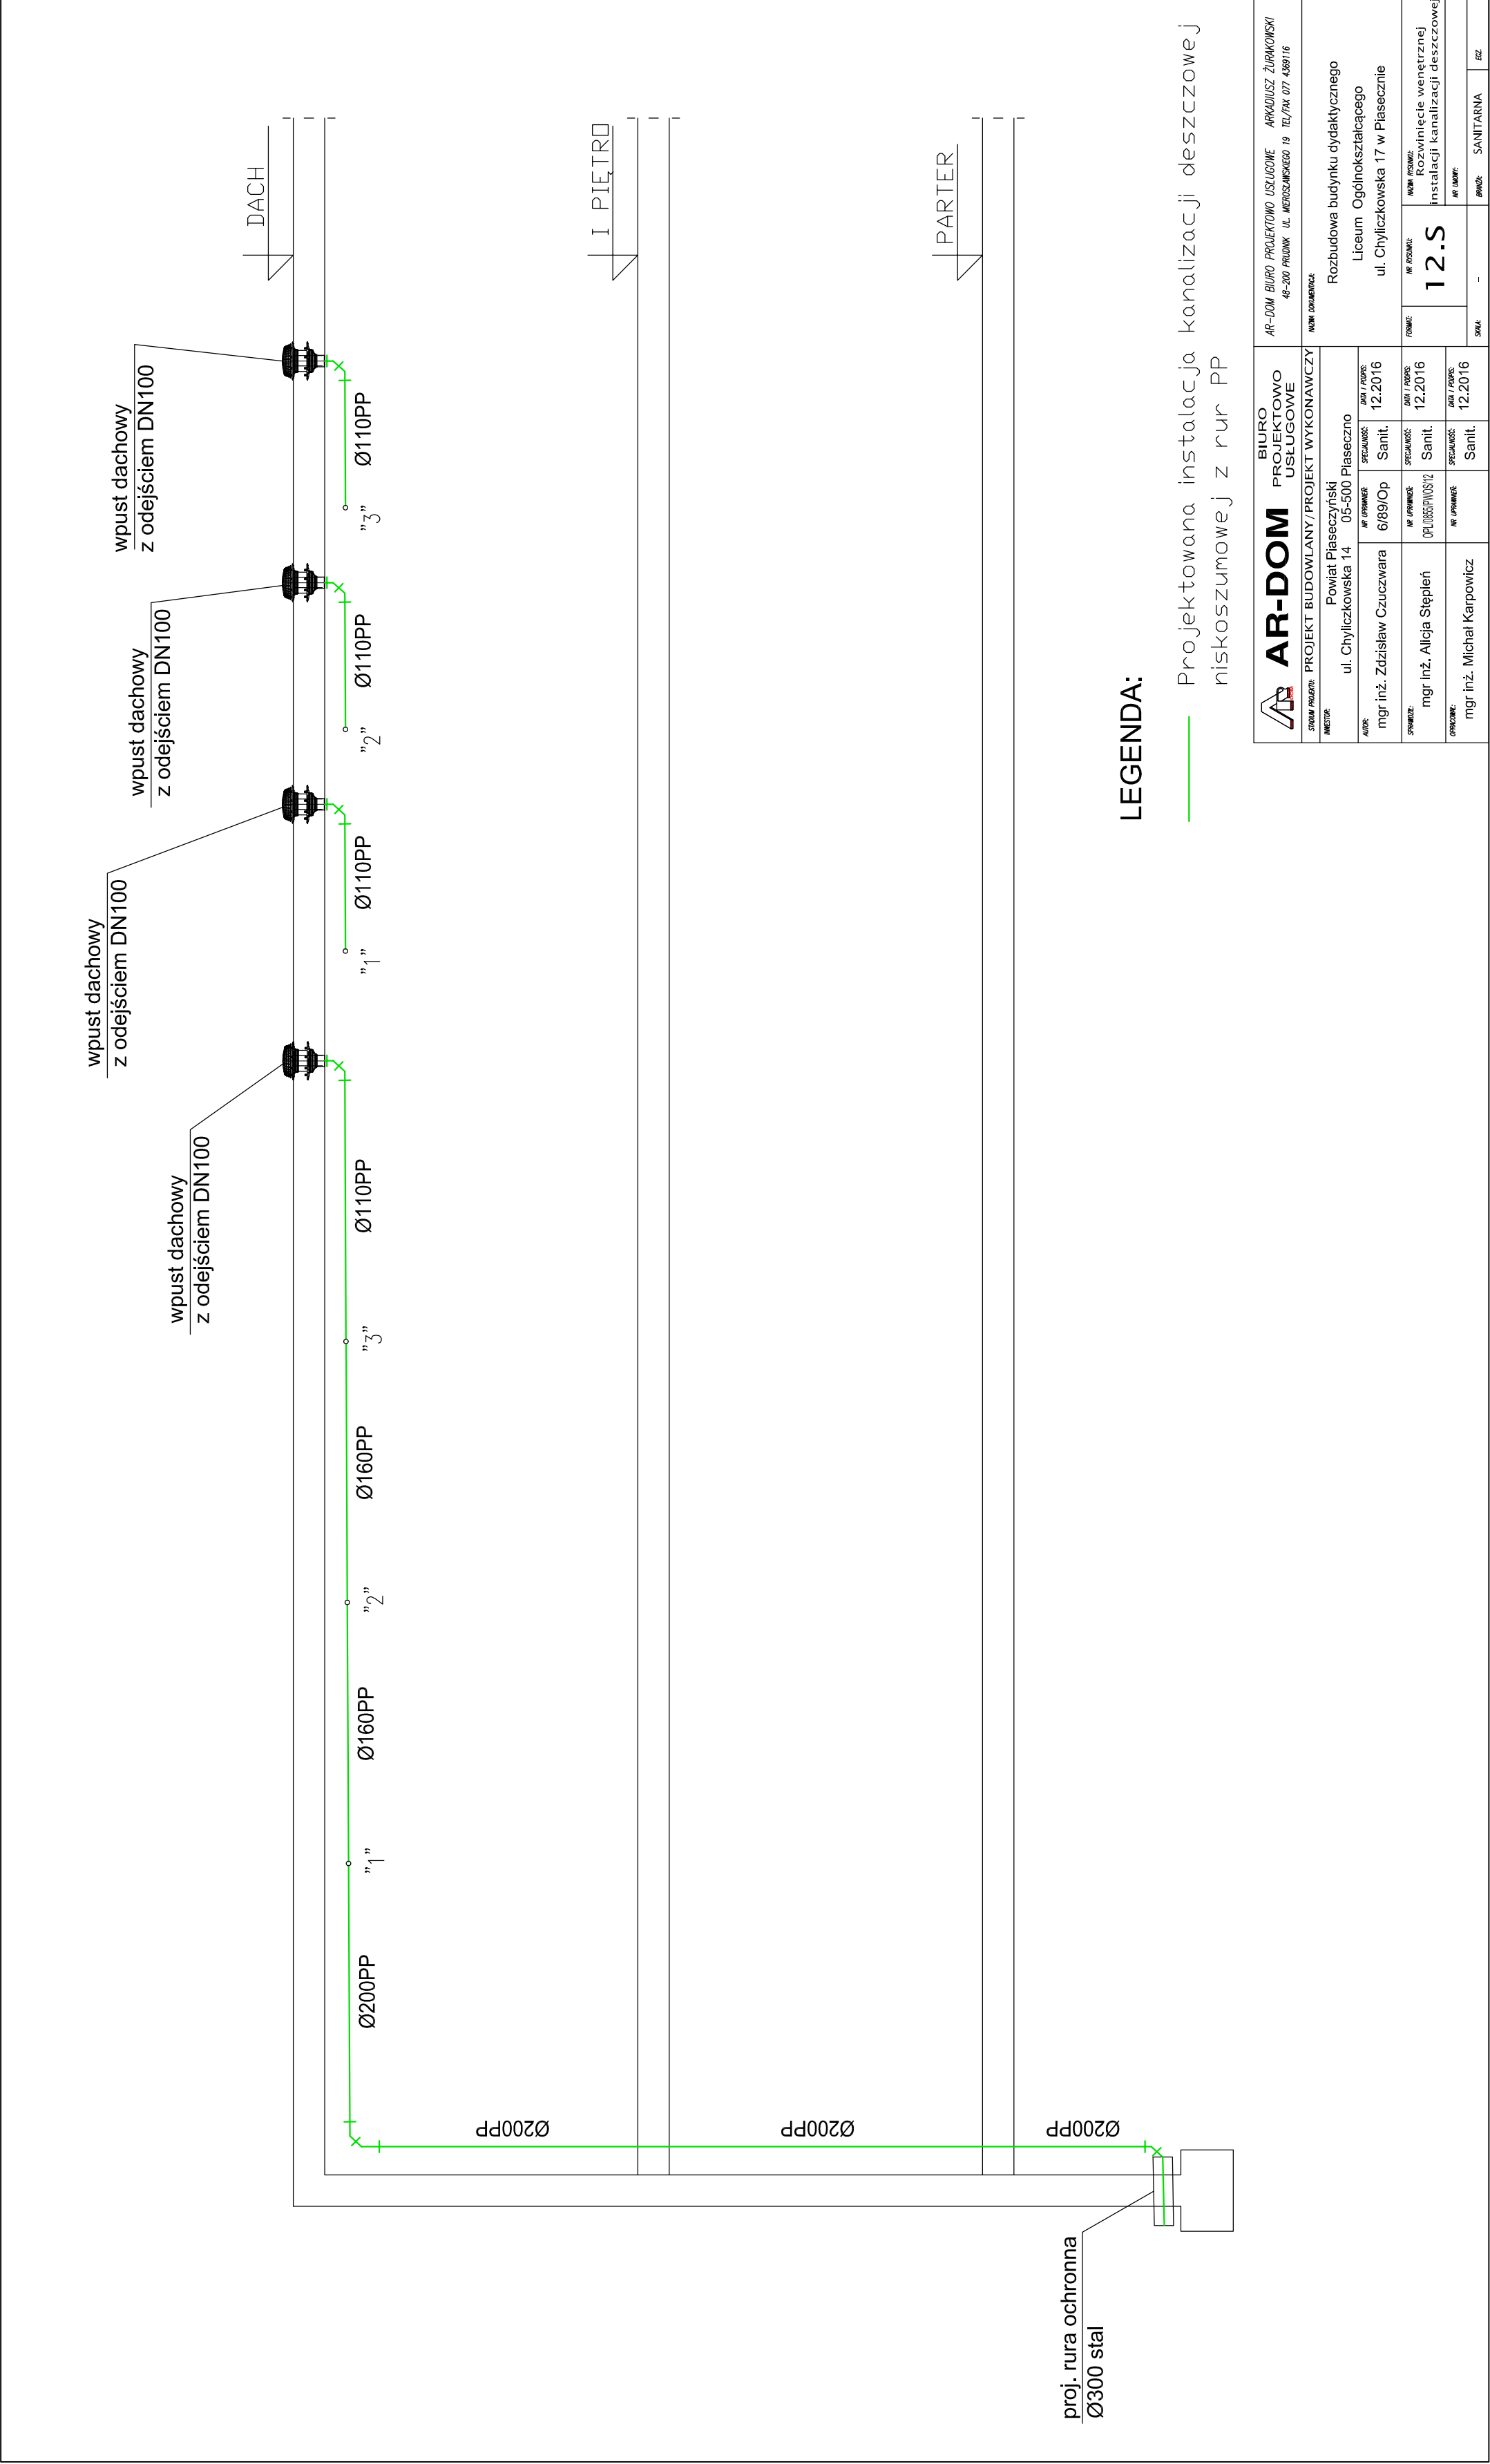

LEGENDA:

- Projektowana instalacja kanalizacji deszczowej niskoszumowej z rur PP

AR-DOM BIURO PROJEKTOWO PROJEKTOWO USŁUGOWE				AR-DOM BIURO PROJEKTOWO USŁUGOWE 48-200 PRUDNIK UL. MIECISZANSKIEGO 19 TEL/FAX 077 4389116 ARKADIUSZ ŻURAKOWSKI			
STOJAN PROJEKTU: PROJEKT BUDOWLANY / PROJEKT WYKONAWCZY				NAZWA ZAKŁADOWA:			
INWESTOR:				Rozbudowa budynku dydaktycznego Liceum Ogólnokształcącego ul. Chyliczkowska 17 w Piasecznie			
ul. Chyliczkowska 14 05-500 Piaseczno							
AUTOR:		nr uprawnień:		specjalność:		data / podpis:	
mgr inż. Zdzisław Czuczvara		6/89/Op		Sanit.		12.2016	
SPRAWDZ:		nr uprawnień:		specjalność:		data / podpis:	
mgr inż. Alicja Stępień		OP/0005/PW/0512		Sanit.		12.2016	
OPRACOWA:		nr uprawnień:		specjalność:		data / podpis:	
mgr inż. Michał Karpowicz				Sanit.		12.2016	
FORMA:				nr pozwolenia:		NAZWA ZAKŁADU:	
				12.S		Rozwinięcie wewnętrznej Instalacji kanalizacji deszczowej	
SKALA:				-		nr uprawnień:	
						PRACOWNIA:	
						SANITARNIA	
						EGZ.	