


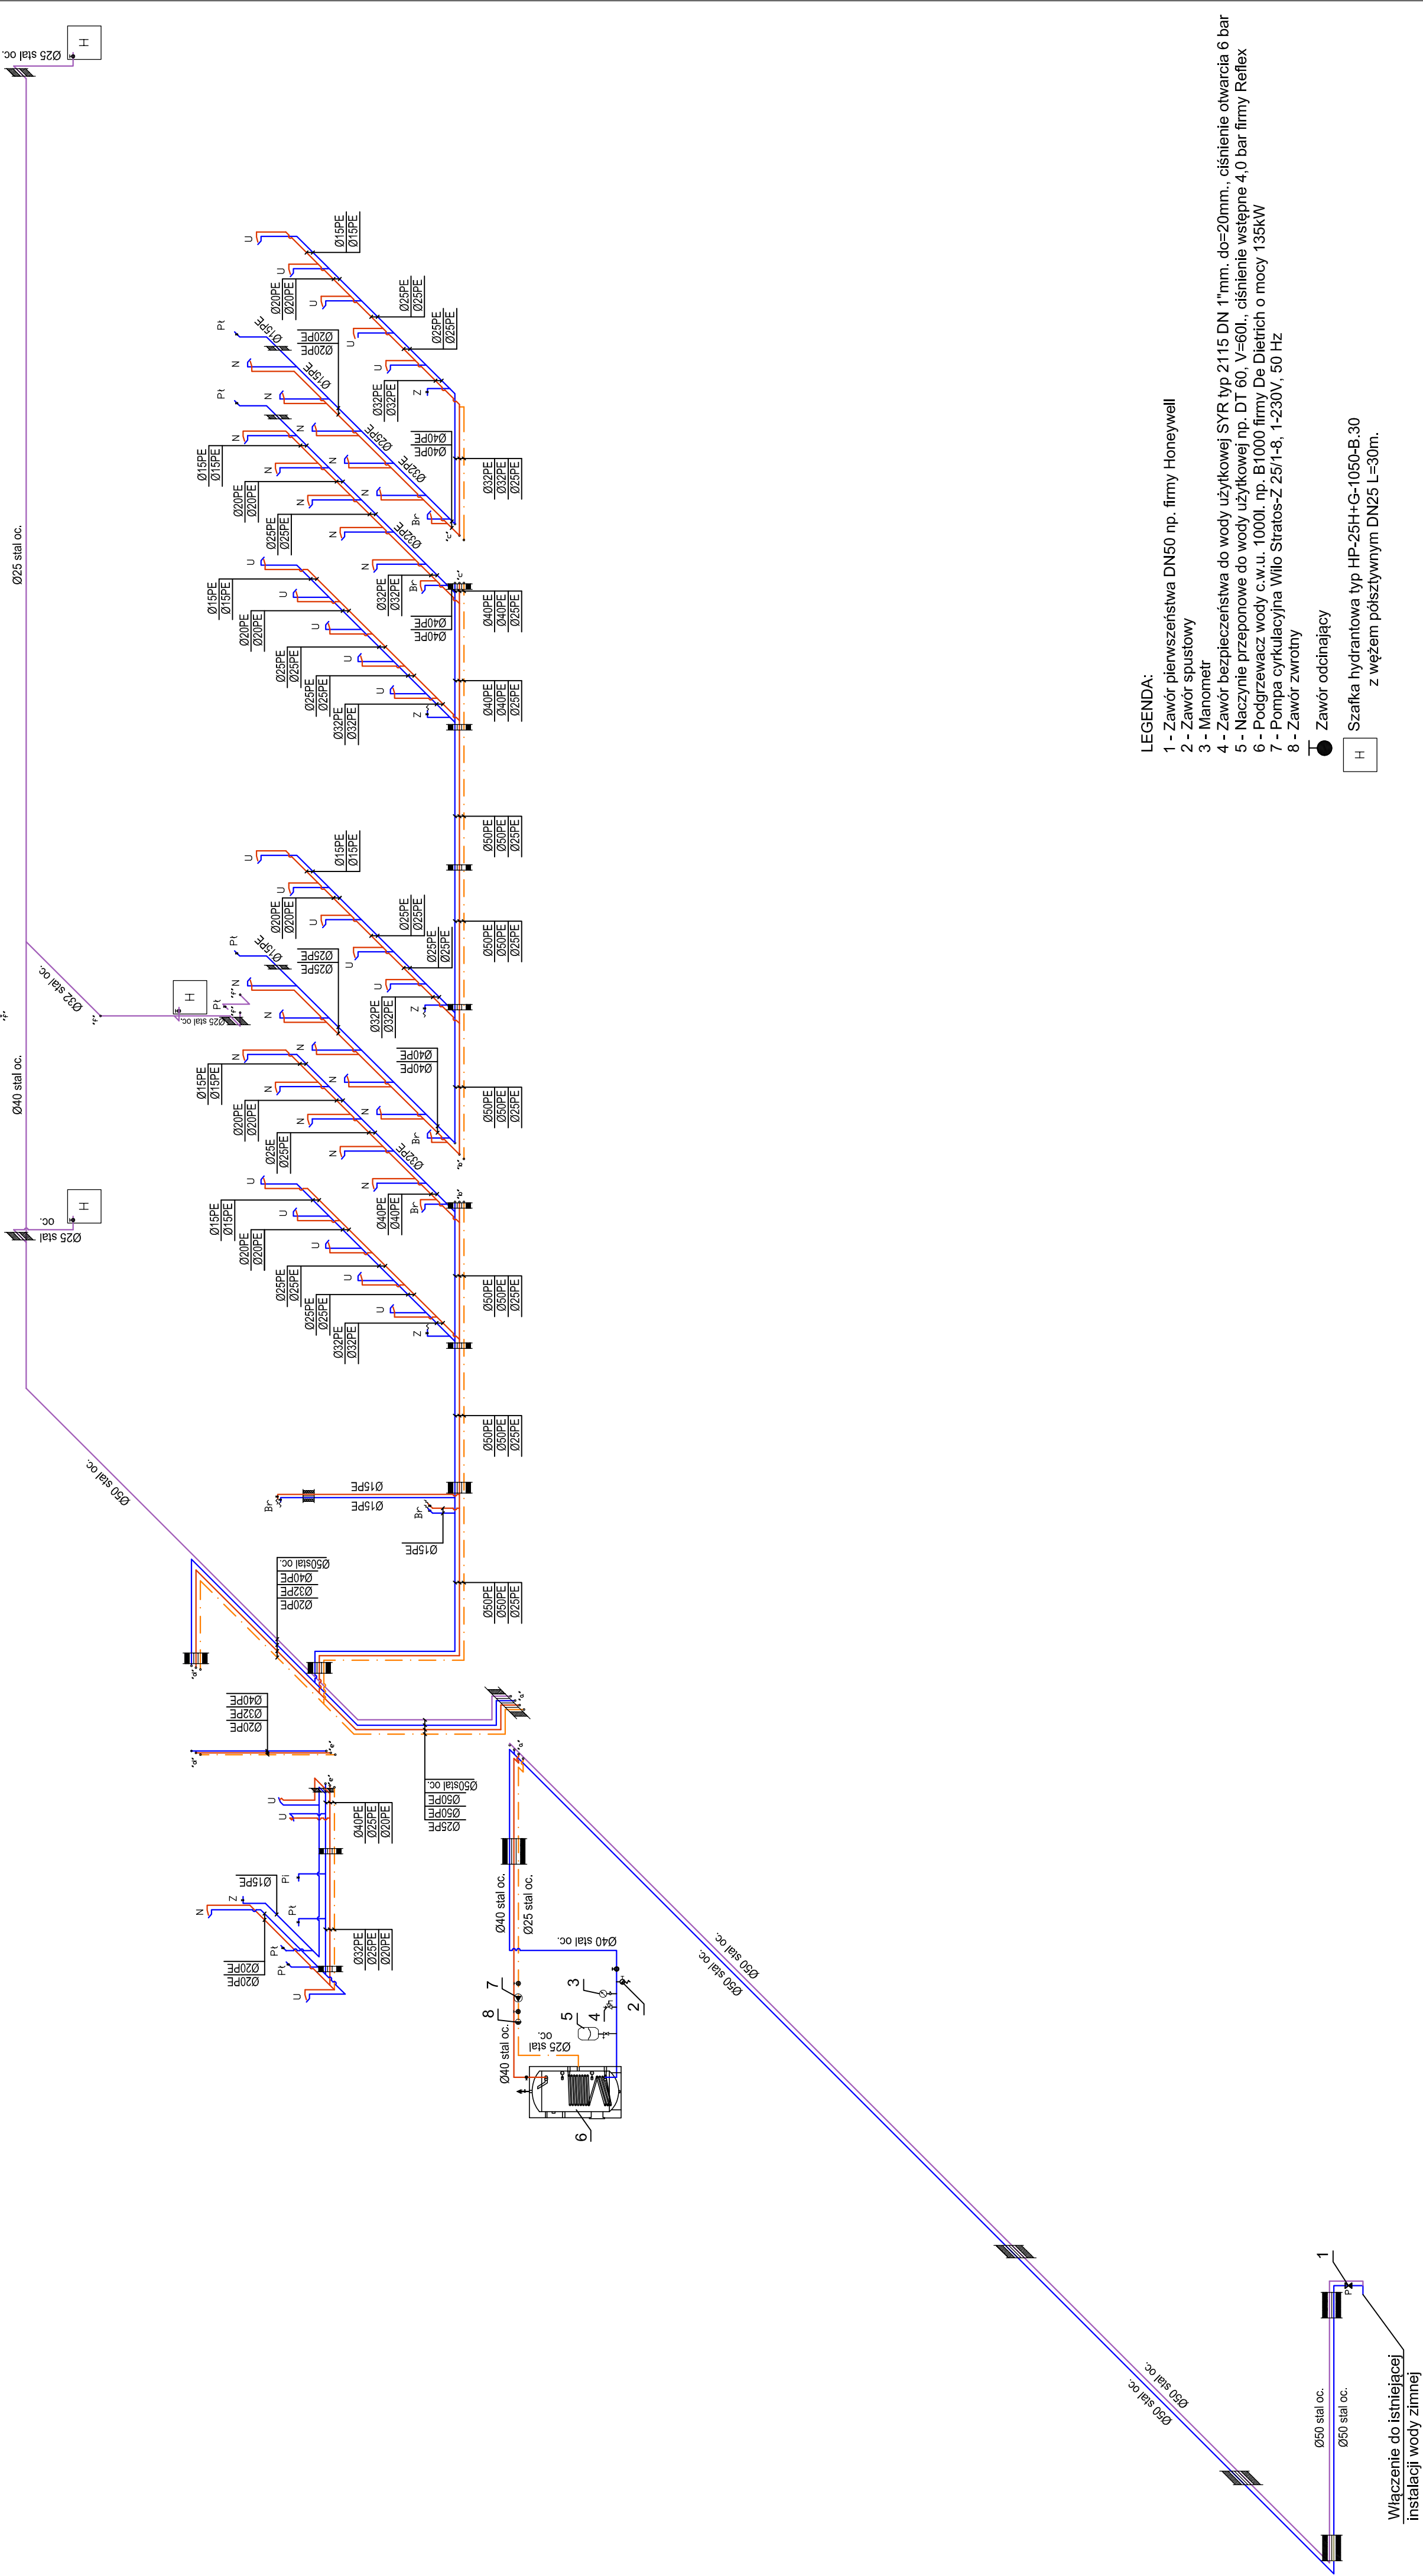

LEGENDA:

- 1 - Zawór piwsiestwa DN50 np. firmy Honeywell
- 2 - Zawór spustowy
- 3 - Manometr
- 4 - Zawór bezpieczeństwa do wody użytkowej SYR typ 21 15 DN 1''mm, do=20mm., ciśnienie otwarcia 6 bar
- 5 - Naczynie przeponowe do wody użytkowej np. DT 60, V=60L., ciśnienie wstępne 4,0 bar firmy Reflex
- 6 - Podgrzewacz wody c.w.u. 1000l. np. B1000 firmy De Dietrich o mocy 135kW
- 7 - Pompa cyrkulacyjna Wilo Stratos-Z 25/1-8, 1-230V, 50 Hz
- 8 - Zawór zwrotny


H Szafka hydrantowa typ HP-25H+G-1050-B.30

		AR-DOM		BIURO PROJEKTOWO USŁUGOWE		AR-DOM BIURO PROJEKTOWO USŁUGOWE 42-200 PRZEM. UL. KIERZACKA 11 TEL./FAK 071 6811116	
STANOW. PRZEDŁOZ. PROJEKT BUDOWLANY/PROJEKT WYKONAWCZY		MIEJSCE:		MIEJSCE:		MIEJSCE:	
