

2

2'

3

3'

C2


C1

DACH

I PIĘTRO

I PARTER

PIWNICA

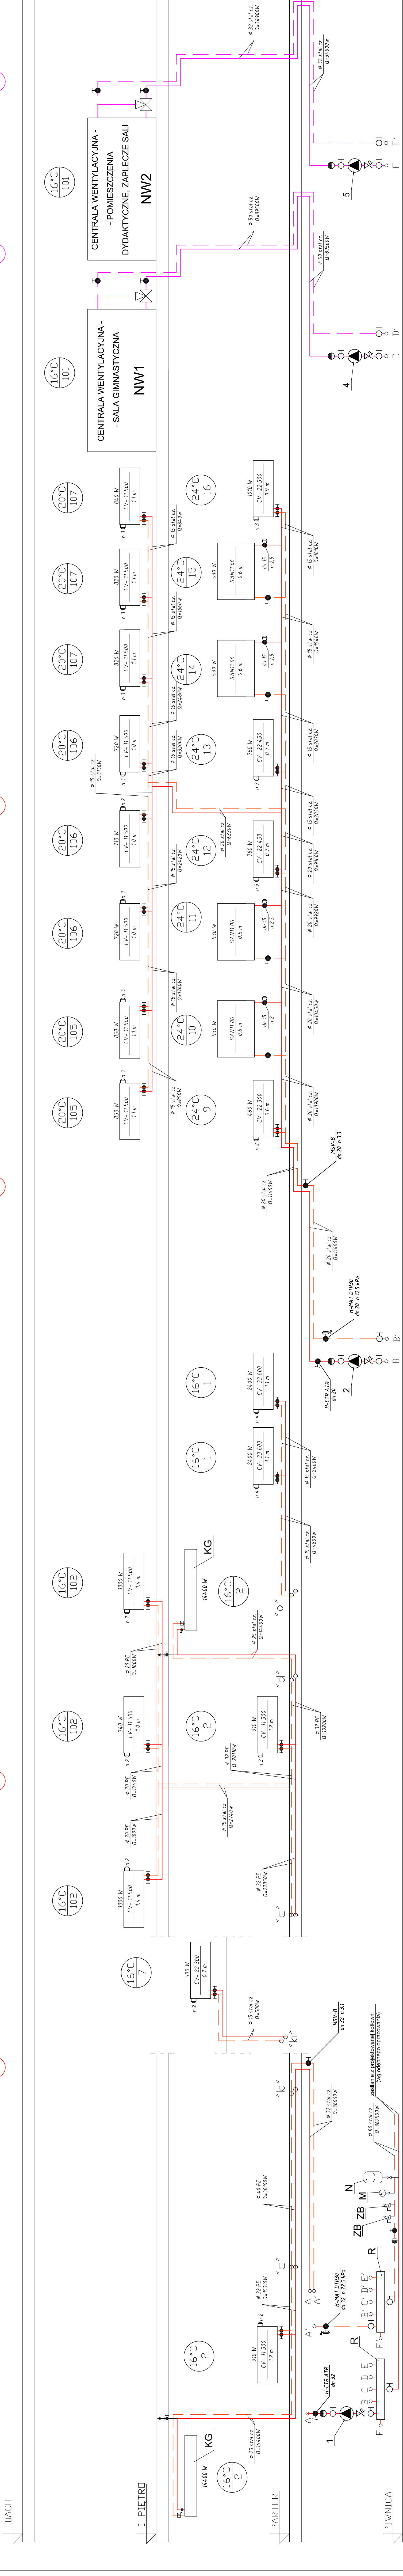

LEGENDA:

- Instalacja c.o.
- Instalacja zasilania nagrzewnic
- Zawór odnagiający
- Zawór zwrotny
- Filtr

- Zawór mieszający termostatyczny np. TM3400 firmy Honeywell
- Automatyczny odpowietznik
- Kufyina grzewcza np. PA2200 CW firmy FRICO o mocy 14,4kW
- R Rozdzielacz DN125 L=130cm.
- H-MAT DTR - Regulator różnicy ciśnień
- H-CTR ATR - Zawór odnagiający skośny Hydrocontrol ATR
- MSV-B - Zawór regulacji ręcznej
- R Rozdzielacz DN125 L=130cm.
- ZB Zawór bezpieczeństwa dla instalacji c.o. SYR typ 1915 DN1 1/4"mm. ciśnienie otwarcia 4 bar
- M Manometr
- N Naczynie przeponowe układu grzewczego np. NG 140, V=140l., 1,5/6 bar
- H-MAT DTR - Regulator różnicy ciśnień
- H-CTR ATR - Zawór odnagiający skośny Hydrocontrol ATR
- MSV-B - Zawór regulacji ręcznej

POMPY:

- 1 - Wilo-Stratos 25/1-6, H=5,0m, Q=0,48 l/sek, P1=9,80W, I=0,13-0,7A, 1-230V, 50 Hz
- 2 - Wilo-Stratos 25/1-4, H=3,5m, Q=0,14 l/sek, P1=9,38W, I=0,13-0,35A, 1-230V, 50 Hz
- 4 - Wilo-Stratos 30/1-6, H=3,5m, Q=1,08 l/sek, P1=9,80W, I=0,13-0,7A, 1-230V, 50 Hz
- 5 - Wilo-Stratos 25/1-4, H=2,5m, Q=0,25 l/sek, P1=9,38W, I=0,13-0,35A, 1-230V, 50 Hz

- NW1 - Centrala nawiewna - wywiewna Golem G-4-9-109opl6
Vn=Vw=22000m³/h ΔPn=550Pa ΔPw=500Pa
- NW2 - Centrala nawiewno-wywiewna np.Golem G-1-096opl6
Vn=3490m³/h Vw=1170m³/h ΔPn=400Pa ΔPw=300Pa

