


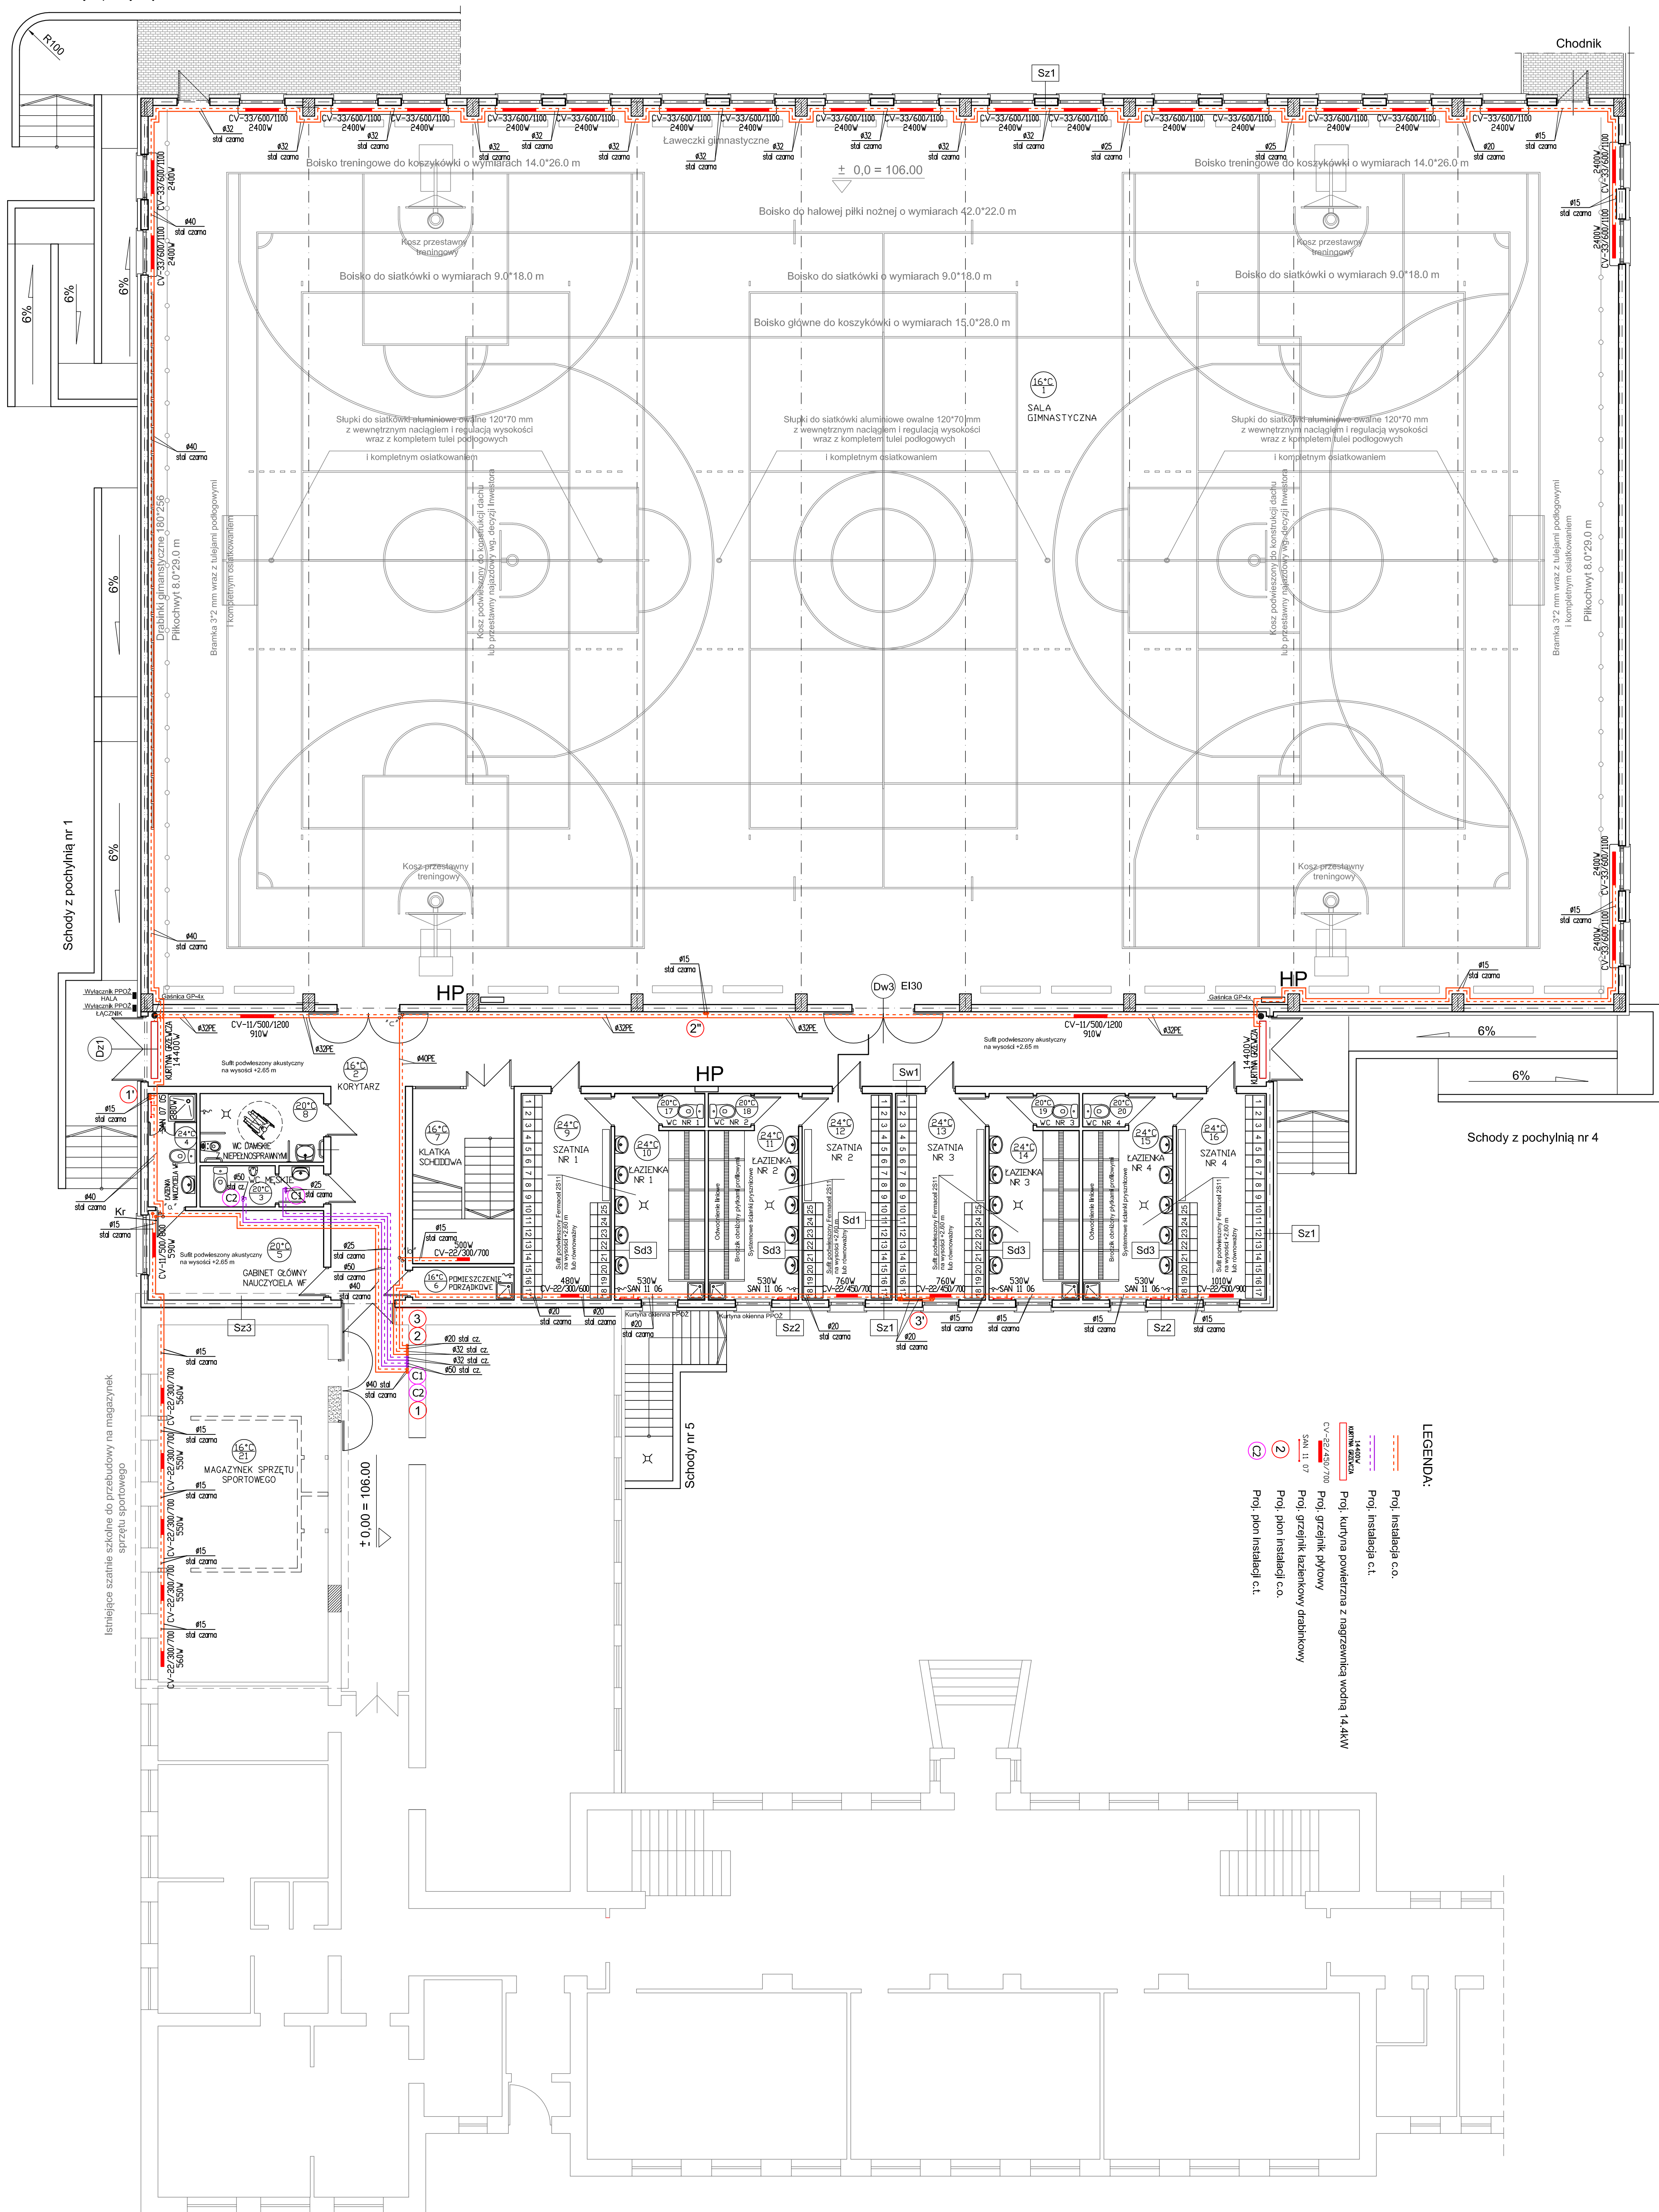

LEGENDA:

Proj. instalacja c.o

Proj. instalacja c.t.

Proj. kurtyna powietrzna z nagzewnica wodna 14.4kW

Proj. arzeinik płyt

Proj. grzejnik łazienkowy drabinkowy

Proj. pion instalaci c.o

Proj. plan instalacji c.t.

Symbol	Podział zaplecza	Wzrosty
Sz1	Typ studniarki Wala mierzalną gr. 12 cm Beton korkowy HH-12x24,65 cm Typ cementowo - wapny 1,5 cm Gładz gipsowa	
Sz2	Szciana zewnętrzna Typ studniarki Wala mierzalną gr. 12 cm Beton korkowy HH-12x24,65 cm Typ cementowo - wapny 1,5 cm Pyłki gipsowe	
Sz3	Szciana zewnętrzna Isopleksa szciana skłoty Dł.ściana walek mierzalną 2 cm Beton korkowy HH-12x24,65 cm Typ cementowo - wapny 1,5 cm Gładz gipsowa	
Sz4	Szciana zewnętrzna Isopleksa szciana skłoty Dł.ściana walek mierzalną 2 cm Beton korkowy HH-12x24,65 cm Typ cementowo - wapny 1,5 cm Pyłki gipsowe	
Sz5	Szciana wewnętrzna Gładz gipsowa Typ cementowo - wapny 1,5 cm Beton korkowy HH-12x24,65 cm Typ cementowo - wapny 1,5 cm Pyłki gipsowe	
Sz6	Szciana wewnętrzna Gładz gipsowa Typ cementowo - wapny 1,5 cm Beton korkowy HH-12x24,65 cm Typ cementowo - wapny 1,5 cm Pyłki gipsowe	
Sd1	Szciana wewnętrzna Gładz gipsowa Typ cementowo - wapny 1,5 cm Beton korkowy HH-12x24,65 cm Typ cementowo - wapny 1,5 cm Pyłki gipsowe	
Sd2	Szciana wewnętrzna Pyłki gipsowe Typ cementowo - wapny 1,5 cm Beton korkowy HH-12x24,65 cm Typ cementowo - wapny 1,5 cm Gładz gipsowa	
Sd3	Szciana wewnętrzna Gładz gipsowa Typ cementowo - wapny 1,5 cm Beton korkowy HH-12x24,65 cm Typ cementowo - wapny 1,5 cm Pyłki gipsowe	
Sd4	Szciana wewnętrzna Szcian systemowa HPL	

Nr.	Nazwa pomieszczenia	Rodzaj posadzki	Powierzchnia
01	Sala gimnastyczna	Spodłaz wyk. PVC	1481,17 m ²
02	Korytarz	Wykładzina PVC	111,55 m ²
03	WC męskie	Płytki gres R10	5,71 m ²
04	Kuchnia kuchnia WF	Płytki gres R10	5,70 m ²
05	Gabinet główny kuchnia WF	Wykładzina PVC	17,64 m ²
06	Pomieszczenie przytulenie	Płytki gres R10	3,74 m ²
07	Kuchnia szkolowa	Płytki gres R10	19,92 m ²
08	WC dla uczniów z niepełnosprawnych	Płytki gres R10	9,52 m ²
09	Szafłania nr 1	Wykładzina PVC	20,83 m ²
10	Kuchnia nr 1	Płytki gres R11	19,99 m ²
11	Kuchnia nr 2	Płytki gres R11	19,99 m ²
12	Szafłania nr 2	Wykładzina PVC	20,83 m ²
13	Szafłania nr 3	Wykładzina PVC	20,83 m ²
14	Kuchnia nr 3	Płytki gres R11	19,99 m ²
15	Kuchnia nr 4	Płytki gres R11	19,99 m ²
16	Szafłania nr 4	Wykładzina PVC	20,83 m ²
17	WC nr 1	Płytki gres R10	1,59 m ²
18	WC nr 2	Płytki gres R10	1,59 m ²
19	WC nr 3	Płytki gres R10	1,59 m ²
20	WC nr 4	Płytki gres R10	1,59 m ²
21	Magazyn sprzętu sportowego	Wykładzina PVC	68,23 m ²