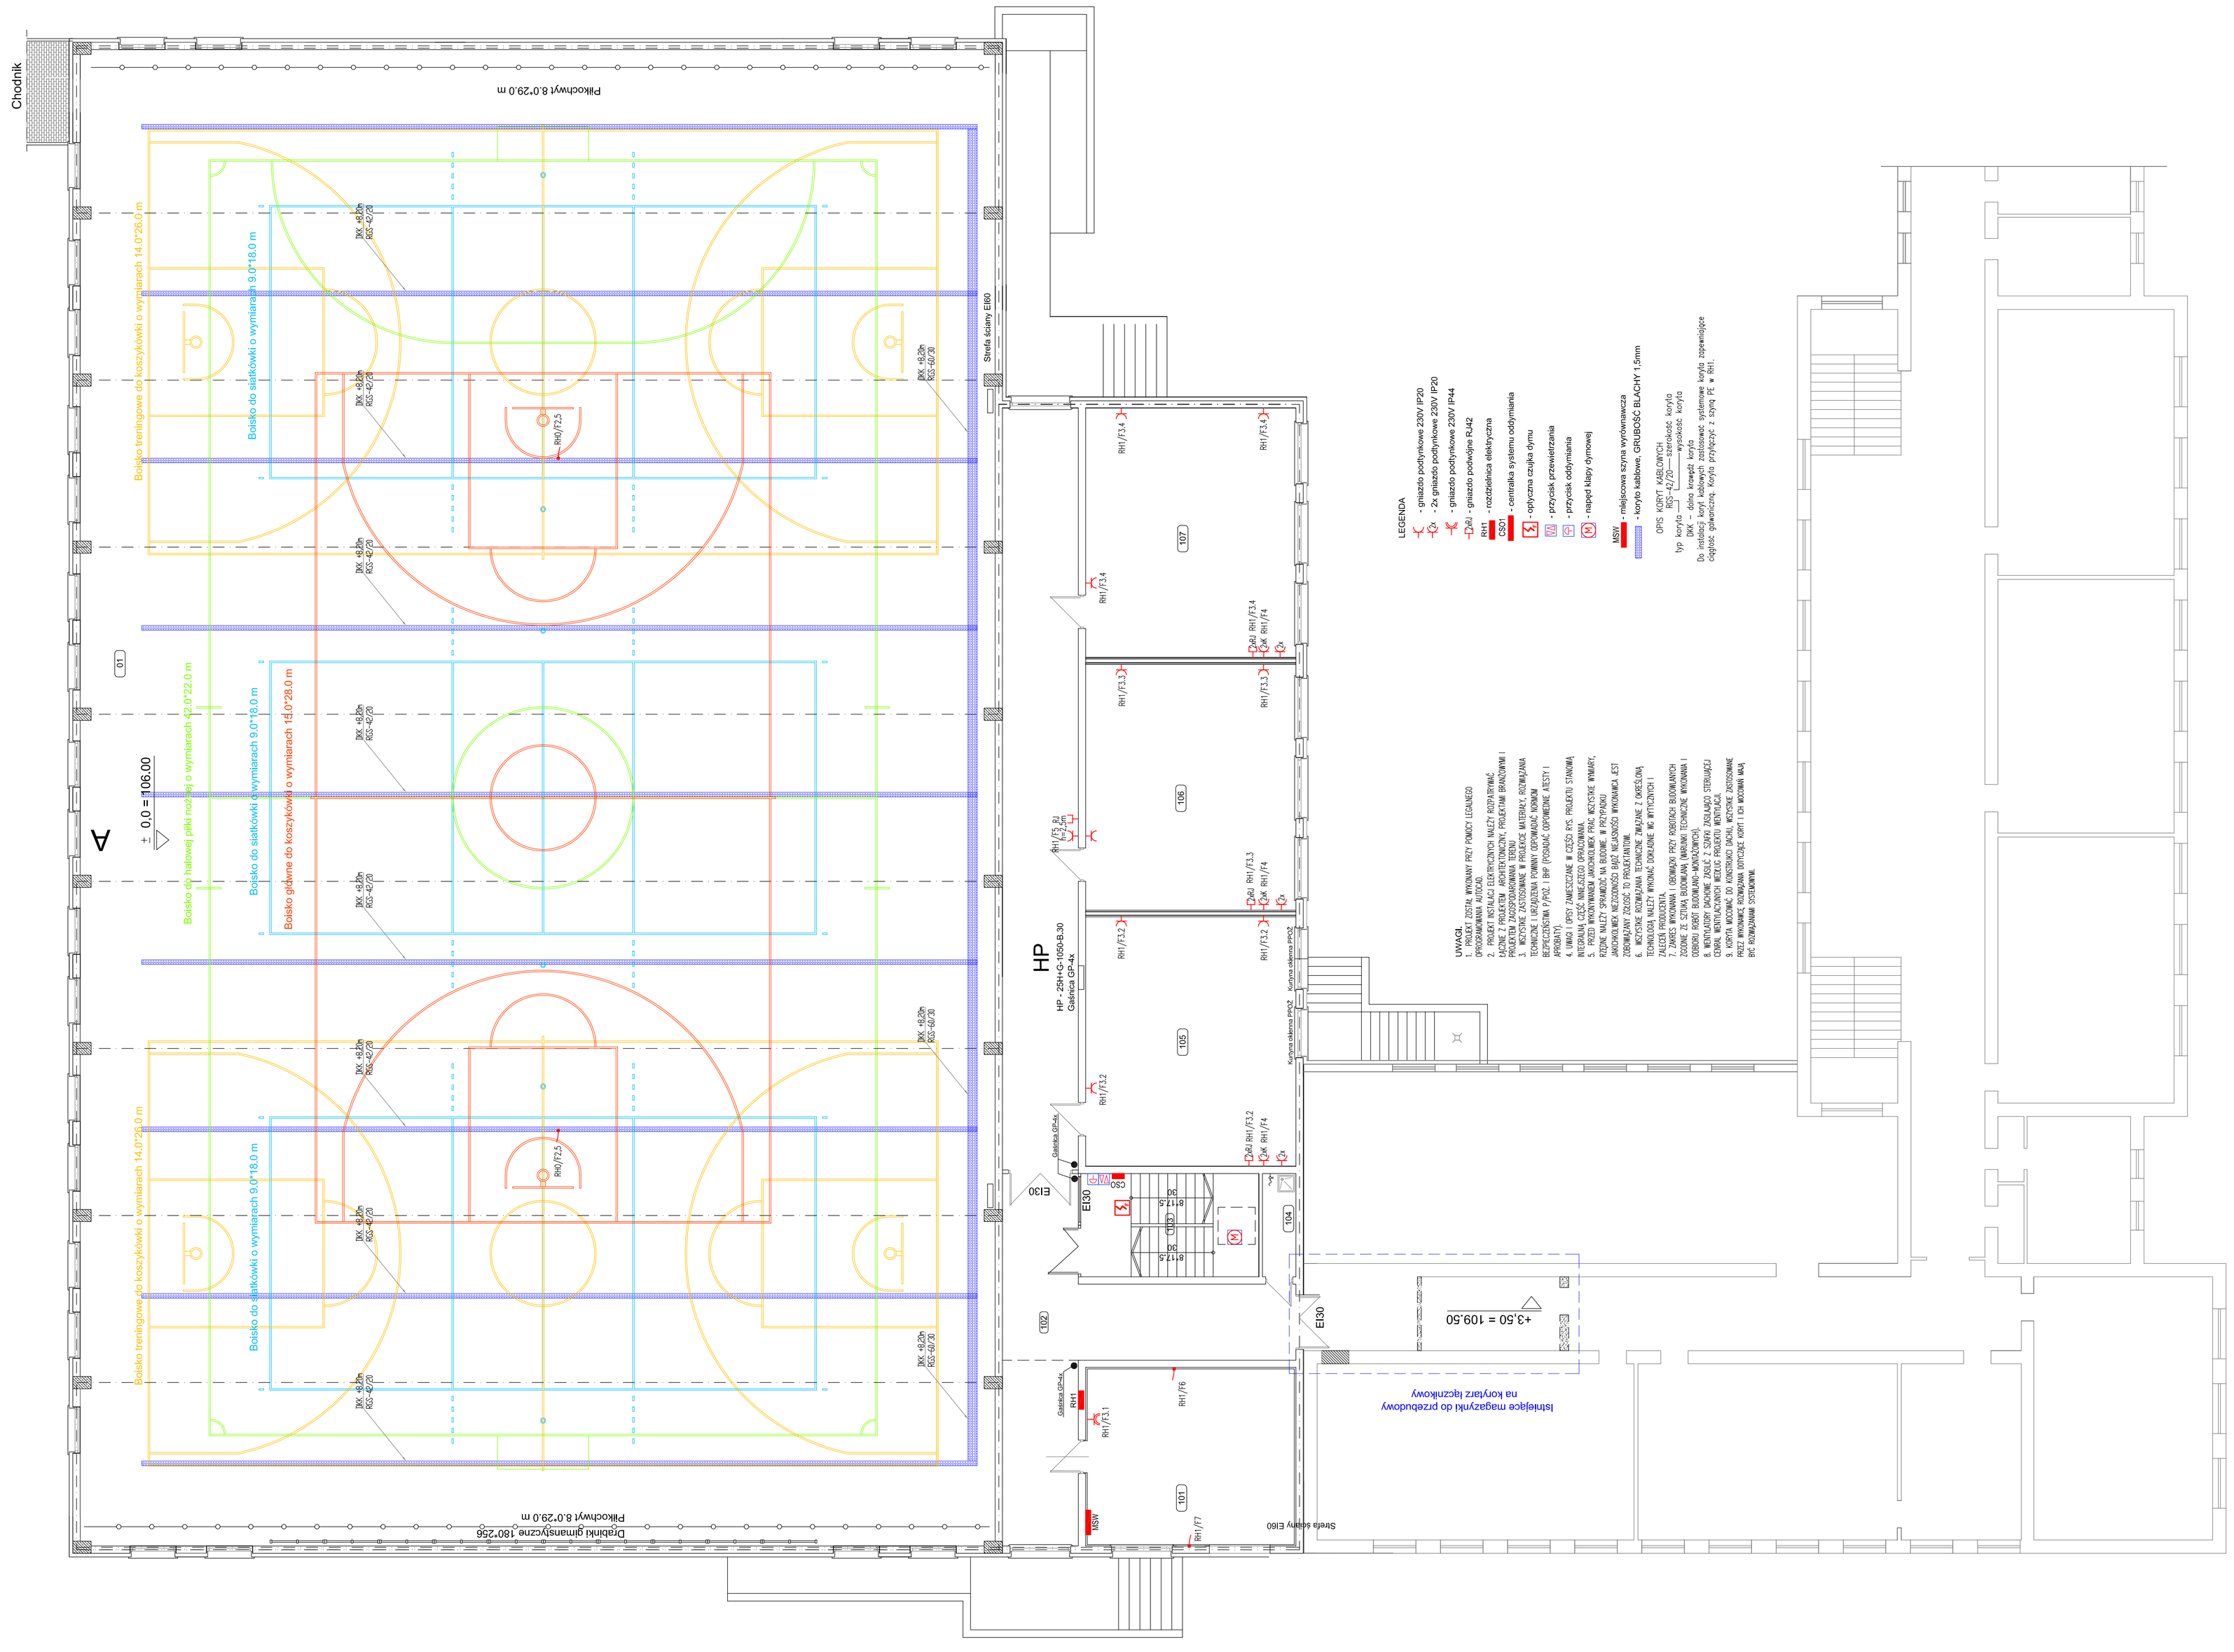
Chodnik
Piłkochwyt 8.0*29.0 m
Boisko treningowe do koszykówki o wymiarach 14.0*26.0 m
Boisko do siatkówki o wymiarach 9.0*18.0 m
Boisko do siatkówki o wymiarach 9.0*18.0 m
Boisko do siatkówki o wymiarach 9.0*18.0 m
Boisko treningowe do koszykówki o wymiarach 14.0*26.0 m
Boisko do siatkówki o wymiarach 9.0*18.0 m
Boisko do siatkówki o wymiarach 9.0*18.0 m
Boisko treningowe do koszykówki o wymiarach 14.0*26.0 m
Boisko do siatkówki o wymiarach 9.0*18.0 m
Piłkochwyt 8.0*29.0 m
Strefa ściany EI60
Strefa ściany EI60
0,0 = 106.00
+3,50 = 109,50
HP
HP - 25H+G-1050-B-30
Istniejące magazyny do przebudowy
na korytarz łącznikowy
101
102
103
104
105
106
107
EI30
EI30
EI30
RH/F7
RH/F7.1
RH/F6
RH/F5
RH/F5.1
RH/F4
RH/F4.2
RH/F4.1
RH/F3
RH/F3.1
RH/F3.2
