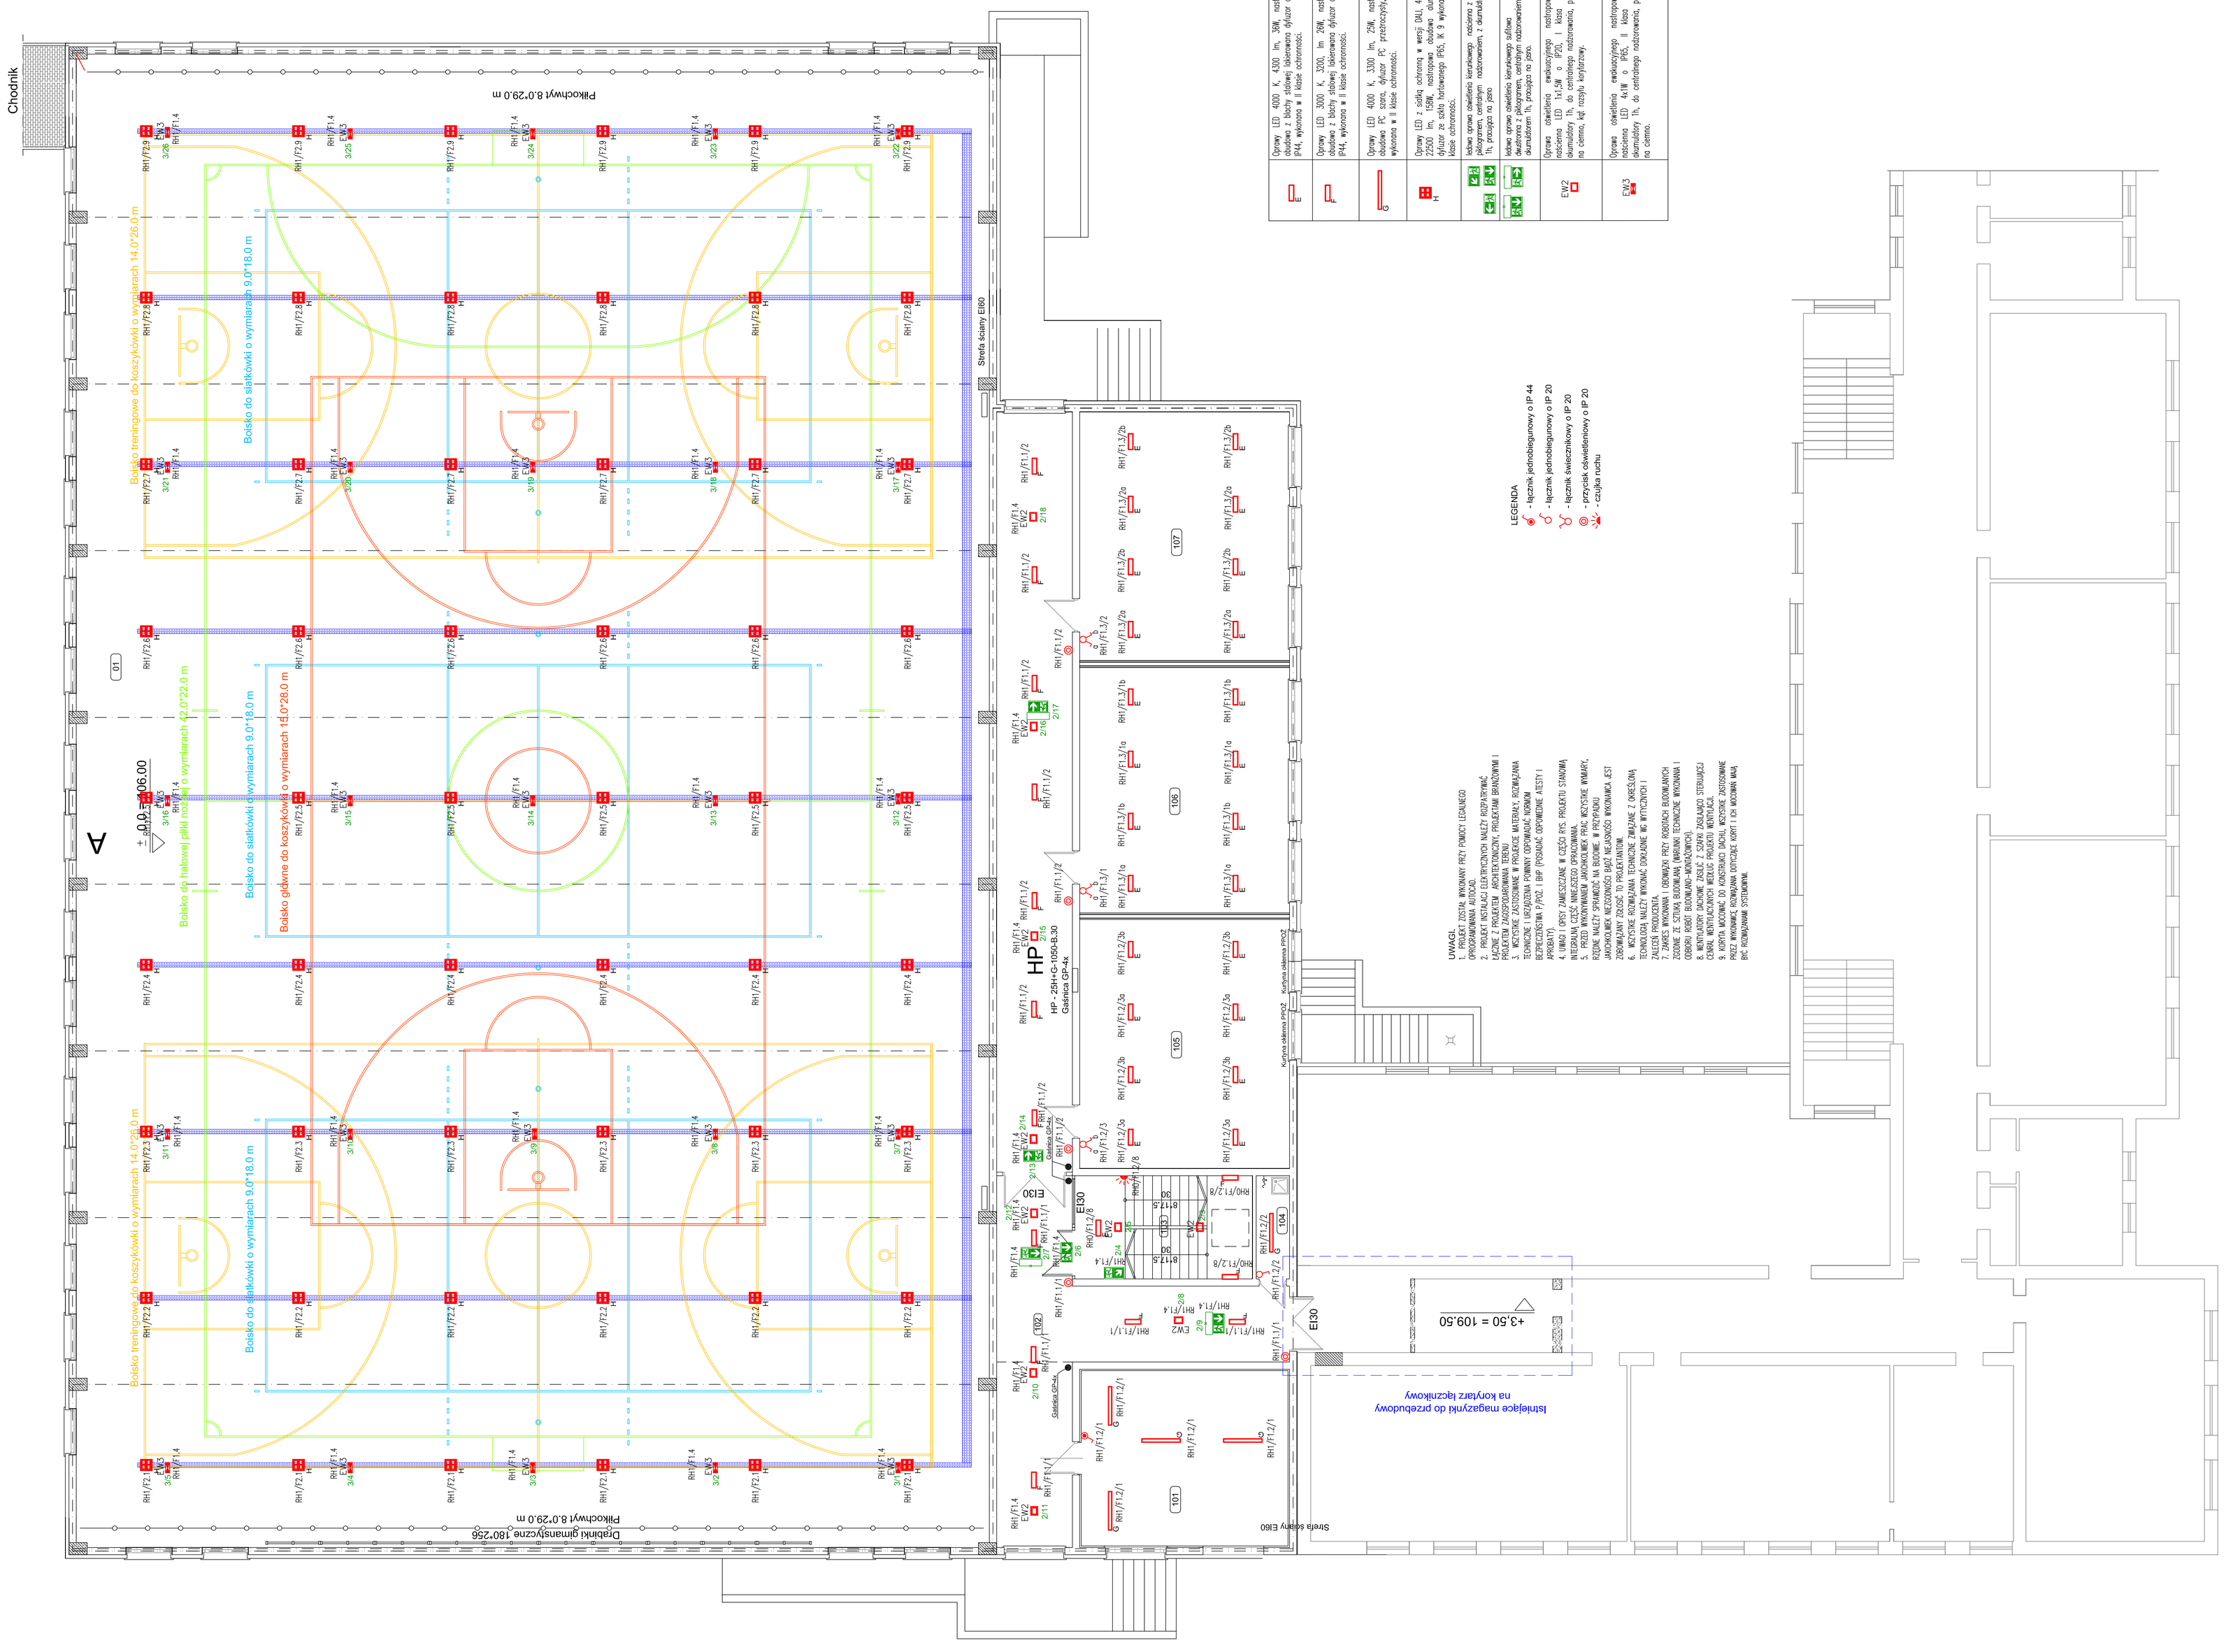
Chodnik
Piłkochwyt 8.0*29.0 m
Boisko treningowe do koszykówki o wymiarach 14.0*26.0 m
Boisko do siatkówki o wymiarach 9.0*18.0 m
Boisko do siatkówki o wymiarach 9.0*18.0 m
Boisko treningowe do koszykówki o wymiarach 14.0*26.0 m
Boisko treningowe do koszykówki o wymiarach 14.0*26.0 m
Boisko główne do koszykówki o wymiarach 15.0*28.0 m
Boisko do siatkówki o wymiarach 9.0*18.0 m
Strefa ściany EI60
Piłkochwyt 8.0*29.0 m
Strefa ściany EI60
Istniejące magazyny do przebudowy na korytarz łącznikowy
+3,50 = 109,50
HP
HP - Z8H+G-1050-8.30
Kurtyna wodna PKOZ
Kurtyna wodna PKOZ
EI30
EI30
EI30