


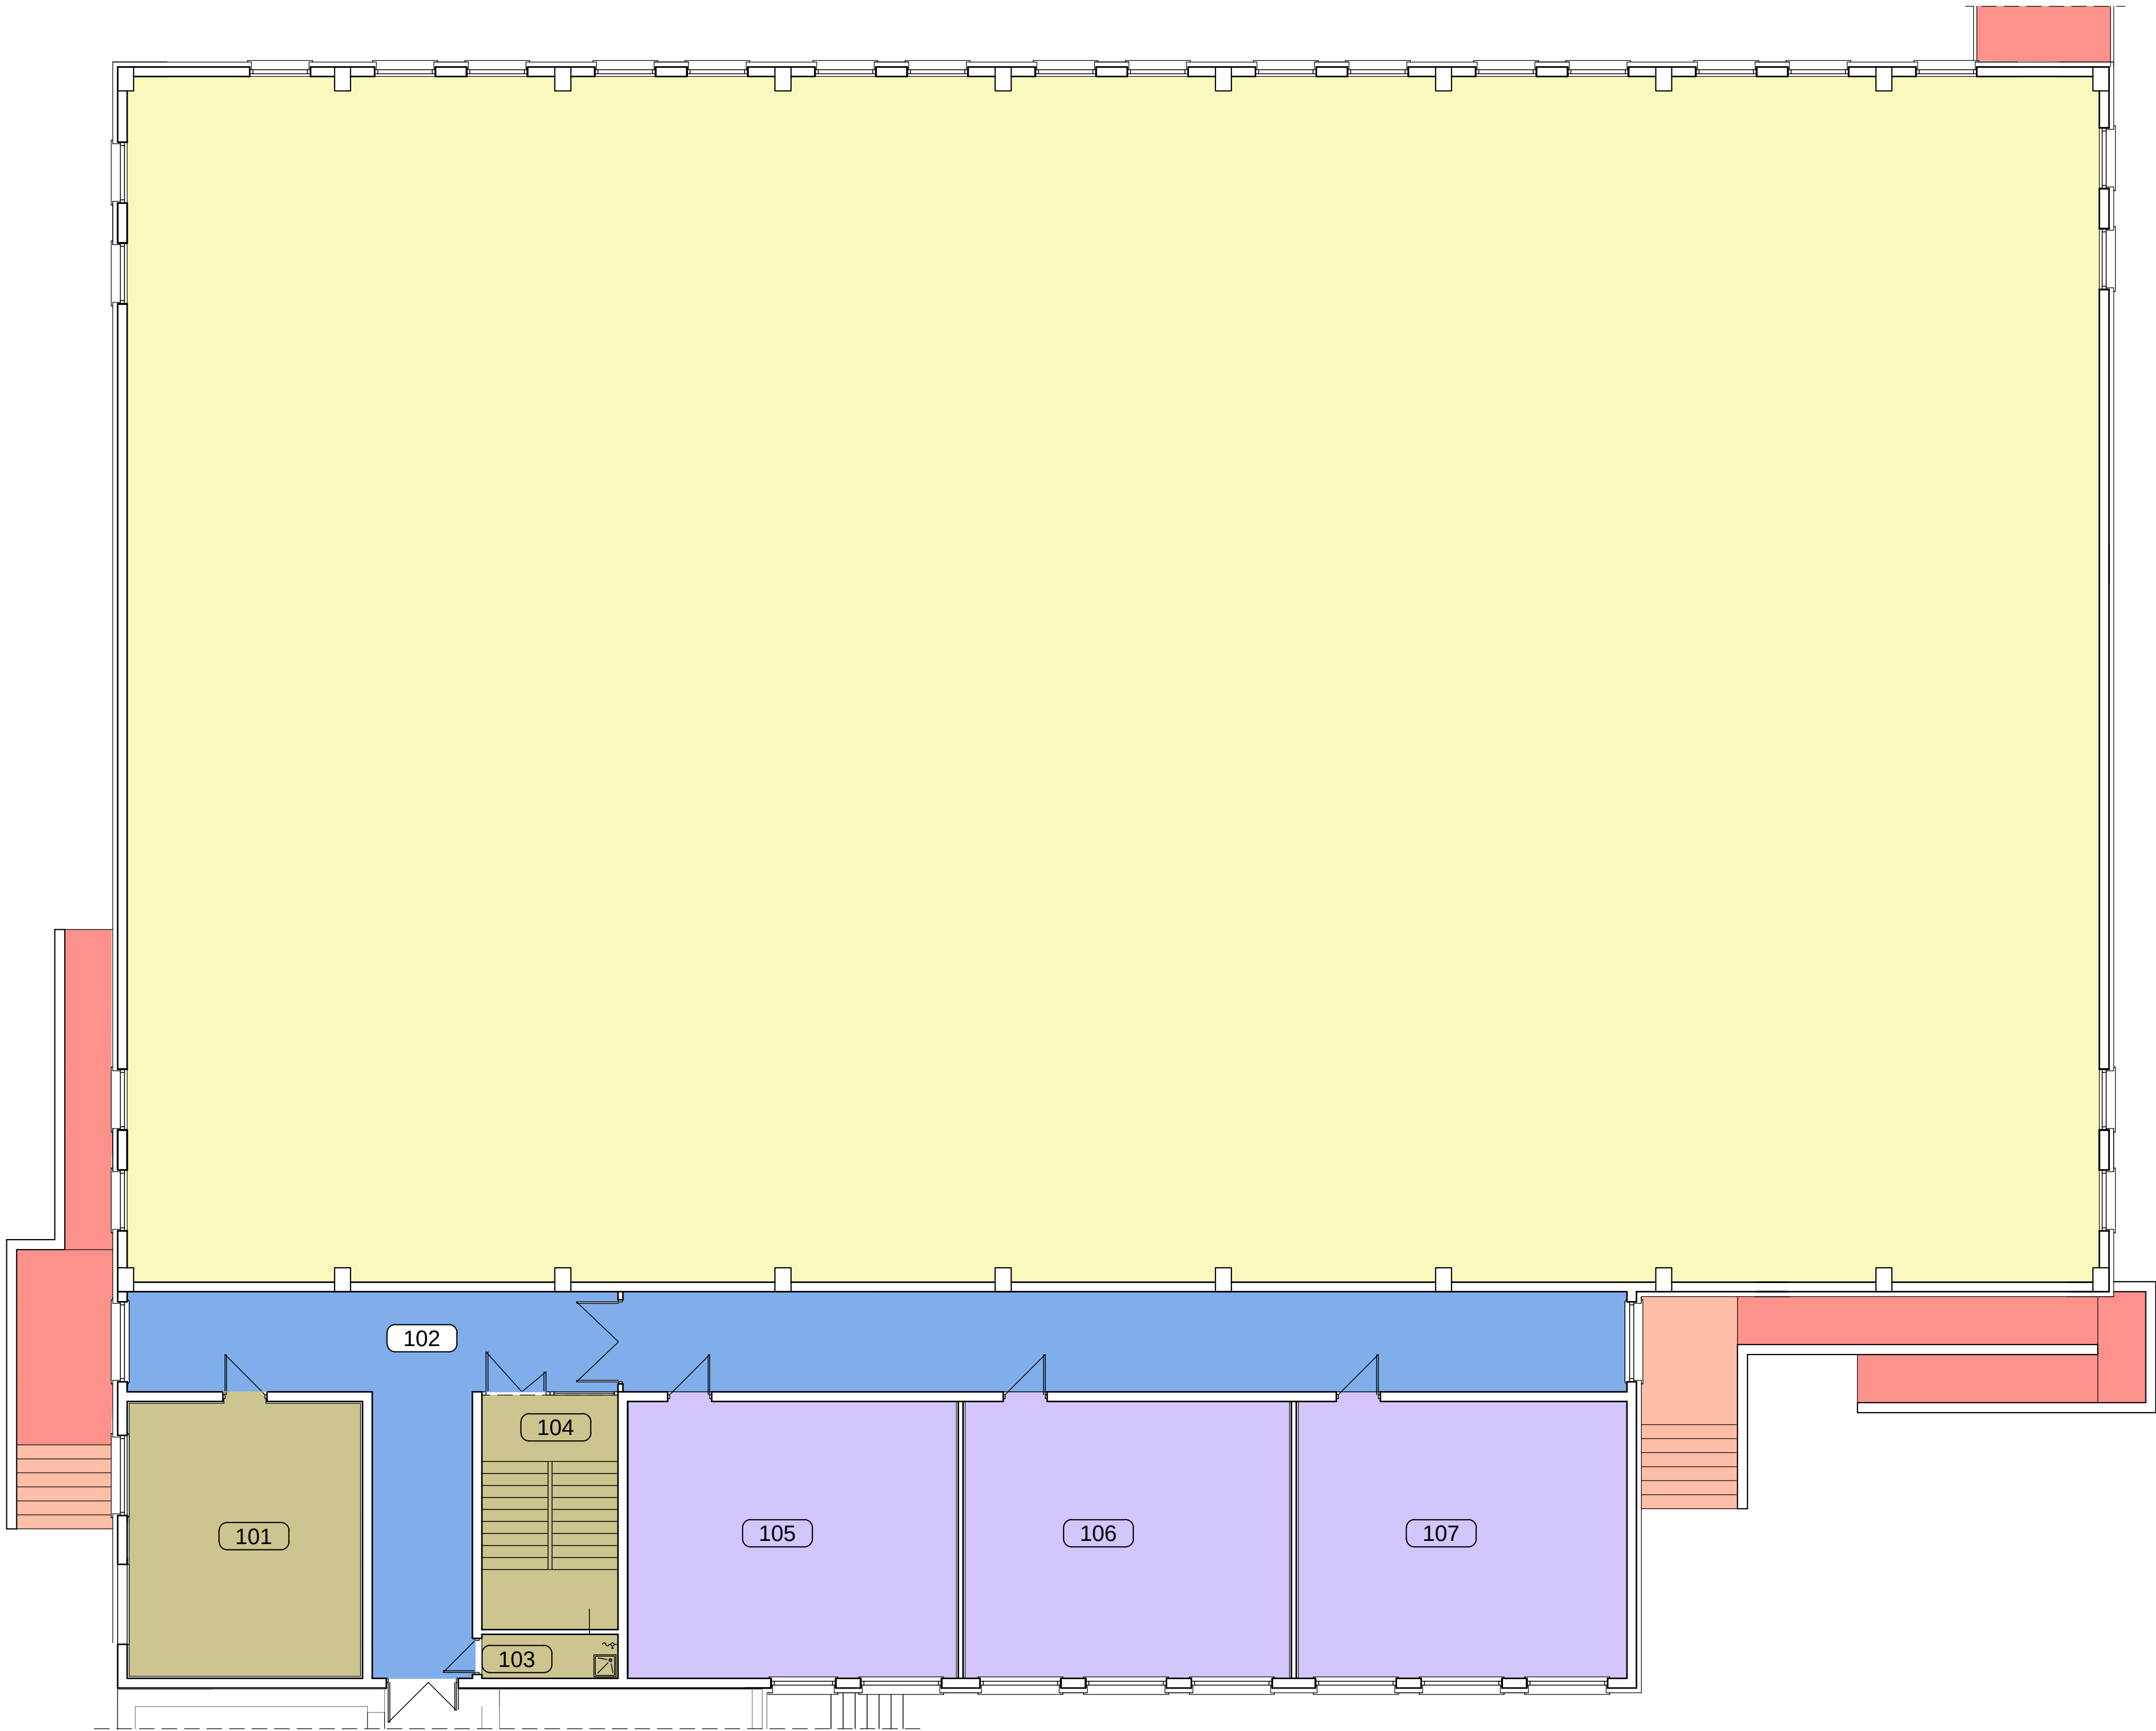

Nr.	Nazwa pomieszczenia	Rodzaj posadzki	Symbolika
101	Wentylatorownia	Płytki gres R10	
102	Korytarz	Wykładzina PVC	
103	Pomieszczenie porządkowe	Płytki gres R10	
104	Klatka schodowa	Płytki gres R10	
105	Pomieszczenie dydaktyczna	Wykładzina PVC	
106	Pomieszczenie dydaktyczna	Wykładzina PVC	
107	Pomieszczenie dydaktyczna	Wykładzina PVC	
01	Sala gimnastyczna	Sportowa wykł. PVC	

Nr.	Nazwa pomieszczenia	Rodzaj posadzki	Powierzchnia
101	Wentylatorownia	Płytki gres R10	39.42 m2
102	Korytarz	Wykładzina PVC	93.65 m2
103	Pomieszczenie porządkowe	Płytki gres R10	3.74 m2
104	Klatka schodowa	Płytki gres R10	19.92 m2
105	Pomieszczenie dydaktyczna	Wykładzina PVC	56.81 m2
106	Pomieszczenie dydaktyczna	Wykładzina PVC	56.05 m2
107	Pomieszczenie dydaktyczna	Wykładzina PVC	56.81 m2

 AR-DOM BIURO PROJEKTOWO USŁUGOWE				AR-DOM BIURO PROJEKTOWO USŁUGOWE 43-200 PRUSZK UL. MIEROSZAWSKIEGO 19 TEL./FAX 077 4386116			
PROJEKT WYKONAWCZY				NAZWA INWESTYCJI			
ANOTACJA				ROZBUDOWA BUDYNKU DYDAKTYCZNEGO			
Lp. Nr. Nazwa				Lp. Nr. Nazwa			
1. Powiat Piaseczyński				1. Liceum Ogólnokształcącego			
ul. Chylińskowska 14 05-500 Piaseczno				ul. Chylińskowska 17 w Piasecznie			
Arch. Krzysztof Denisiewicz				Arch. Krzysztof Denisiewicz			
14/07/2016				14/07/2016			
Arch. Witold Stander				Arch. Witold Stander			
14/07/2016				14/07/2016			
mgr inż. Arkadiusz Żurawowski				mgr inż. Arkadiusz Żurawowski			
36/01/Op				36/01/Op			
1:100				1:100			
BUD.				BUD.			
BUDOWLANA				BUDOWLANA			