


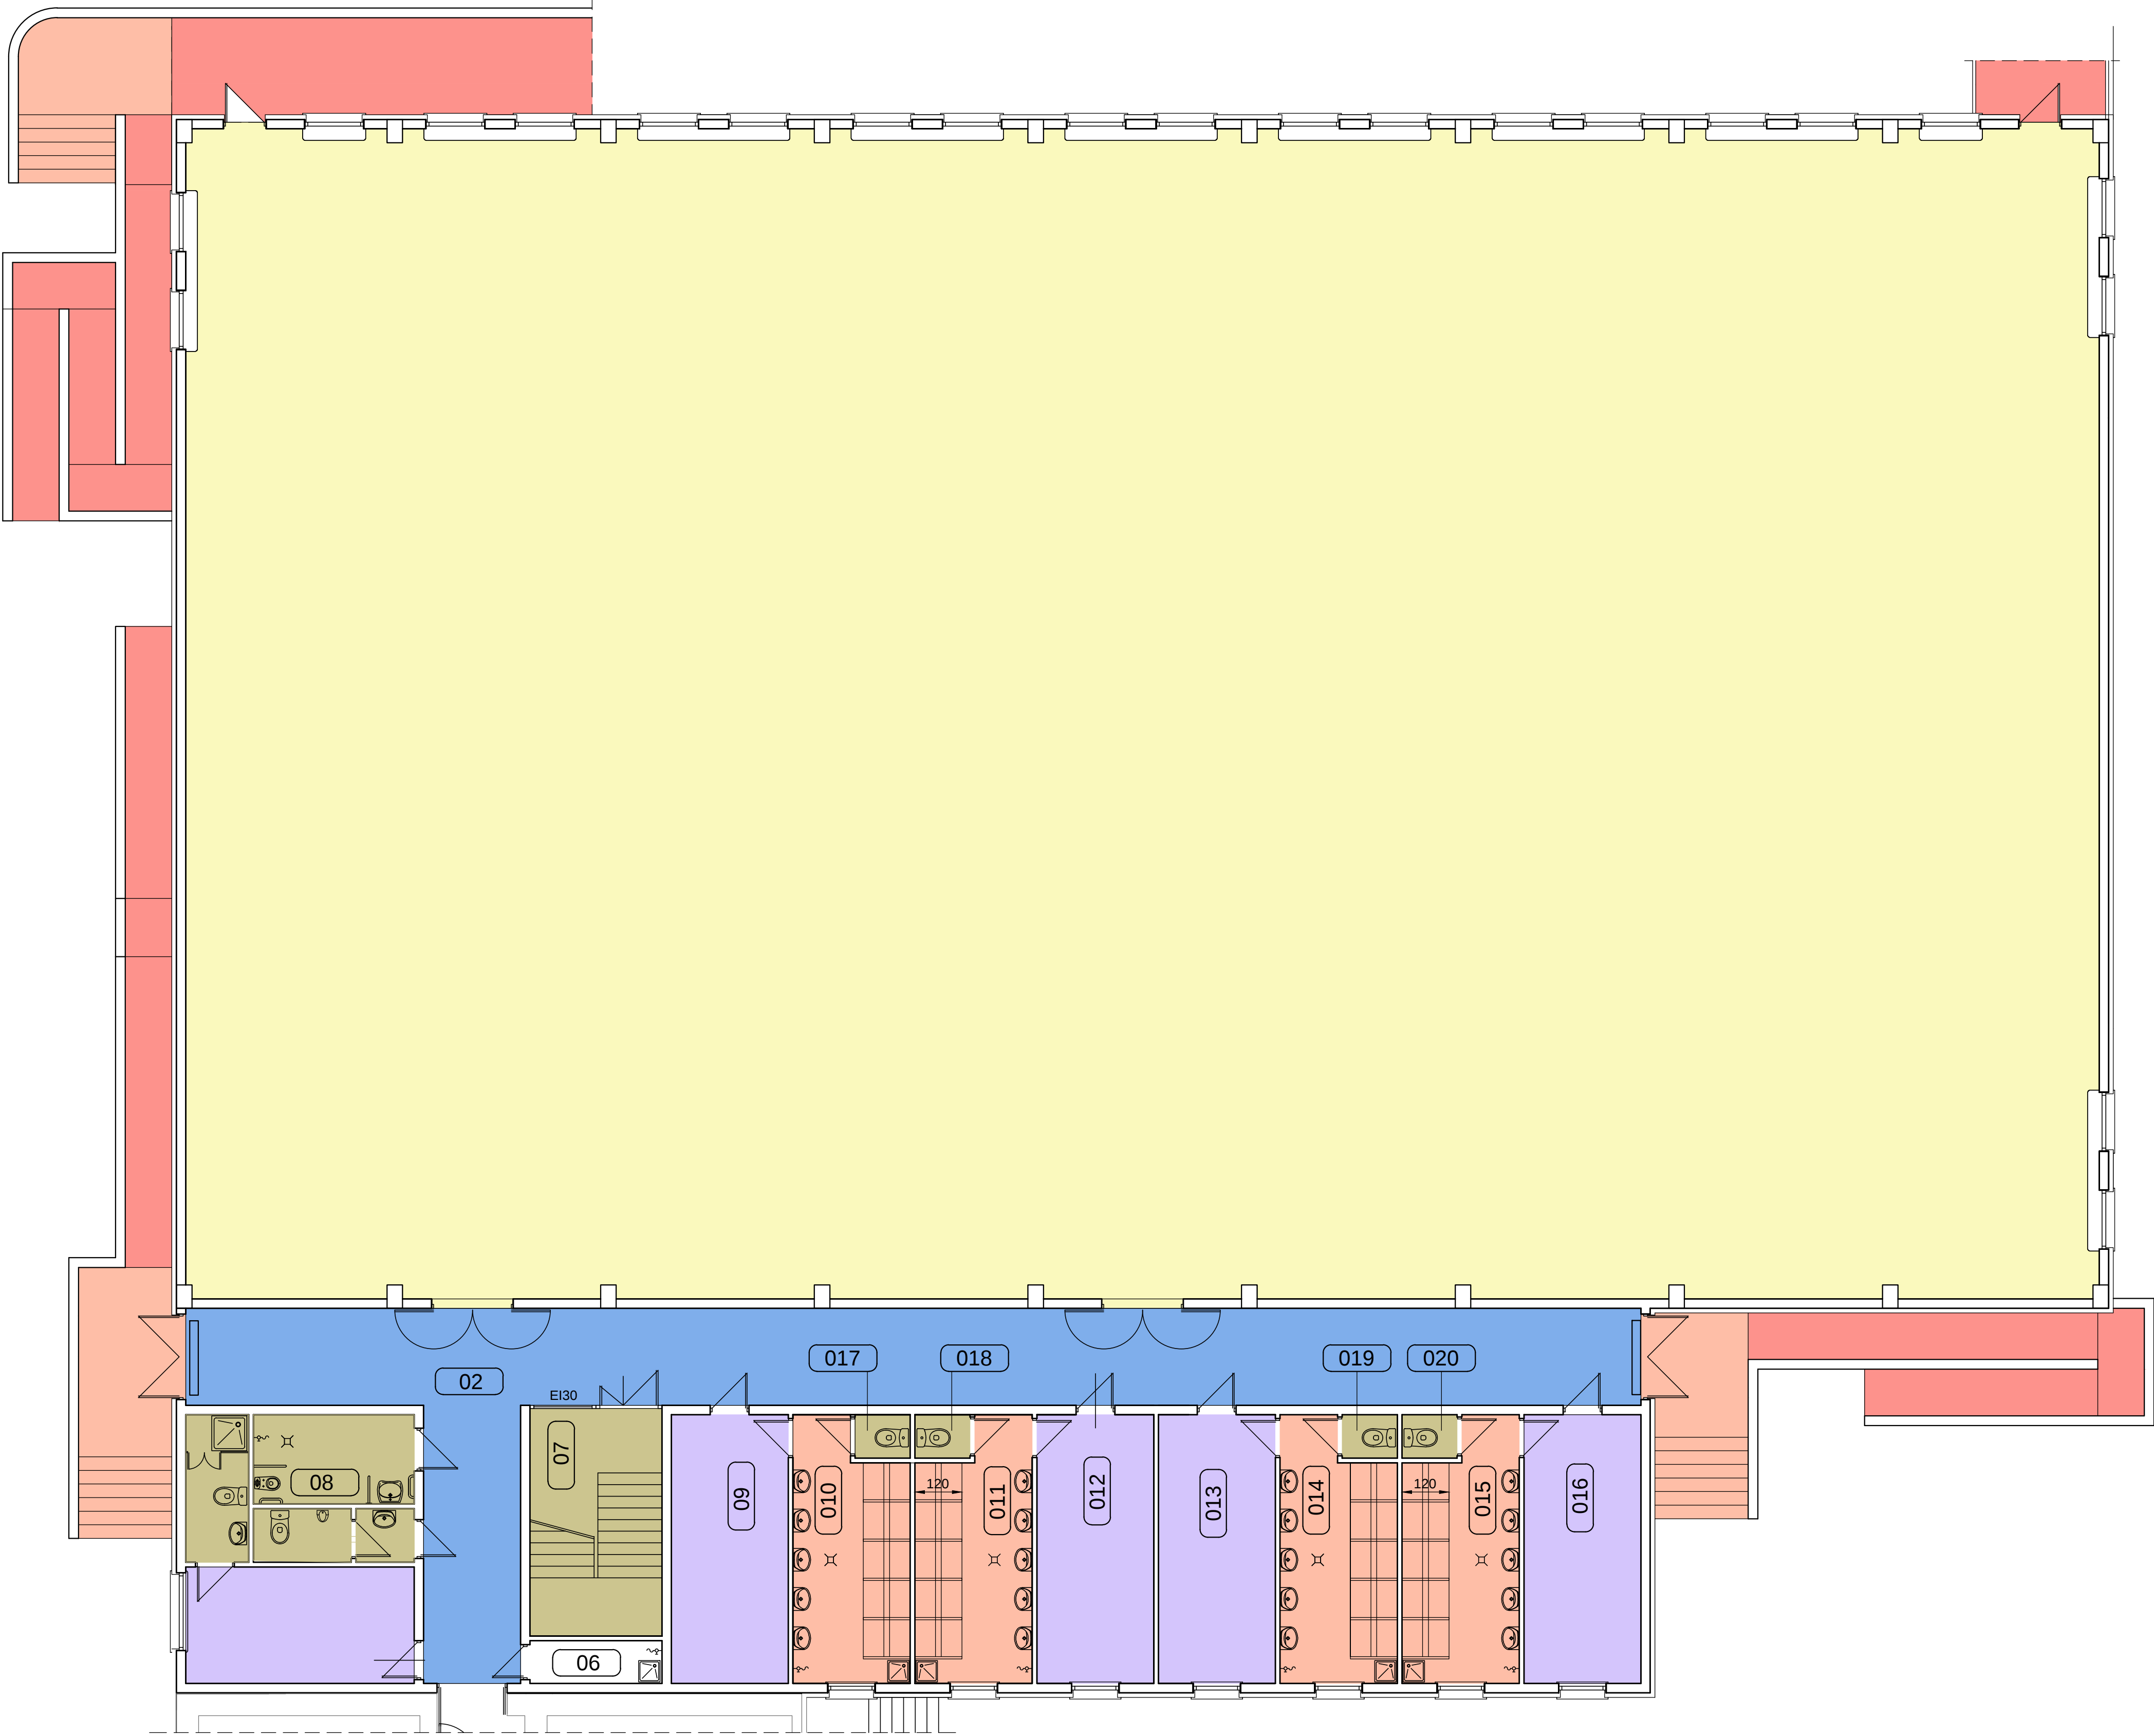

Nr.	Nazwa pomieszczenia	Rodzaj posadzki	Symbolika
01	Sala gimnastyczna	Sportowa wyk. PVC	
02	Korytarz	Wykładzina PVC	
03	WC męskie	Płytki gres R10	
04	Łazienka nauczyciela WF	Płytki gres R10	
05	Gabinet główny nauczyciela WF	Wykładzina PVC	
06	Pomieszczenie porządkowe	Płytki gres R10	
07	Klatka schodowa	Płytki gres R10	
08	WC damskie z niepełnosprawnym	Płytki gres R10	
09	Szatnia nr 1	Wykładzina PVC	
10	Łazienka nr 1	Płytki gres R11	
11	Łazienka nr 2	Płytki gres R11	
12	Szatnia nr 2	Wykładzina PVC	
13	Szatnia nr 3	Wykładzina PVC	
14	Łazienka nr 3	Płytki gres R11	
15	Łazienka nr 4	Płytki gres R11	
16	Szatnia nr 4	Wykładzina PVC	
17	WC nr 1	Płytki gres R10	
18	WC nr 2	Płytki gres R10	
19	WC nr 3	Płytki gres R10	
20	WC nr 4	Płytki gres R10	
21	Magazynek sprzętu sportowego	Wykładzina PVC	
22	Podjazdy	Kostka betonowa	

Nr.	Nazwa pomieszczenia	Rodzaj posadzki	Powierzchnia
01	Sala gimnastyczna	Sportowa wyk. PVC	1481.17 m2
02	Korytarz	Wykładzina PVC	111.55 m2
03	WC męskie	Płytki gres R10	5.71 m2
04	Łazienka nauczyciela WF	Płytki gres R10	5.70 m2
05	Gabinet główny nauczyciela WF	Wykładzina PVC	17.64 m2
06	Pomieszczenie porządkowe	Płytki gres R10	3.74 m2
07	Klatka schodowa	Płytki gres R10	19.92 m2
08	WC damskie z niepełnosprawnym	Płytki gres R10	9.52 m2
09	Szatnia nr 1	Wykładzina PVC	20.83 m2
10	Łazienka nr 1	Płytki gres R11	19.99 m2
11	Łazienka nr 2	Płytki gres R11	19.99 m2
12	Szatnia nr 2	Wykładzina PVC	20.83 m2
13	Szatnia nr 3	Wykładzina PVC	20.83 m2
14	Łazienka nr 3	Płytki gres R11	19.99 m2
15	Łazienka nr 4	Płytki gres R11	19.99 m2
16	Szatnia nr 4	Wykładzina PVC	20.83 m2
17	WC nr 1	Płytki gres R10	1.59 m2
18	WC nr 2	Płytki gres R10	1.59 m2
19	WC nr 3	Płytki gres R10	1.59 m2
20	WC nr 4	Płytki gres R10	1.59 m2
21	Magazynek sprzętu sportowego	Wykładzina PVC	68.23 m2

AR-DOM BIURO PROJEKTOWO USŁUGOWE				AR-DOM BIURO PROJEKTOWO USŁUGOWE	
PROJEKT WYKONAWCZY				NAZWA OBIEKTU	
Powiat Piaseczyński ul. Chyliczkowska 14 05-500 Piaseczno				Rozbudowa budynku dydaktycznego	
arch. Krzysztof Denisiewicz				Liceum Ogólnokształcącego	
arch. Witold Stander				ul. Chyliczkowska 17 w Piasecznie	
mgr inż. Arkadiusz Żurawowski				Wnętrza	
14				1:100	
BUDOWLANA				BUDOWLANA	