


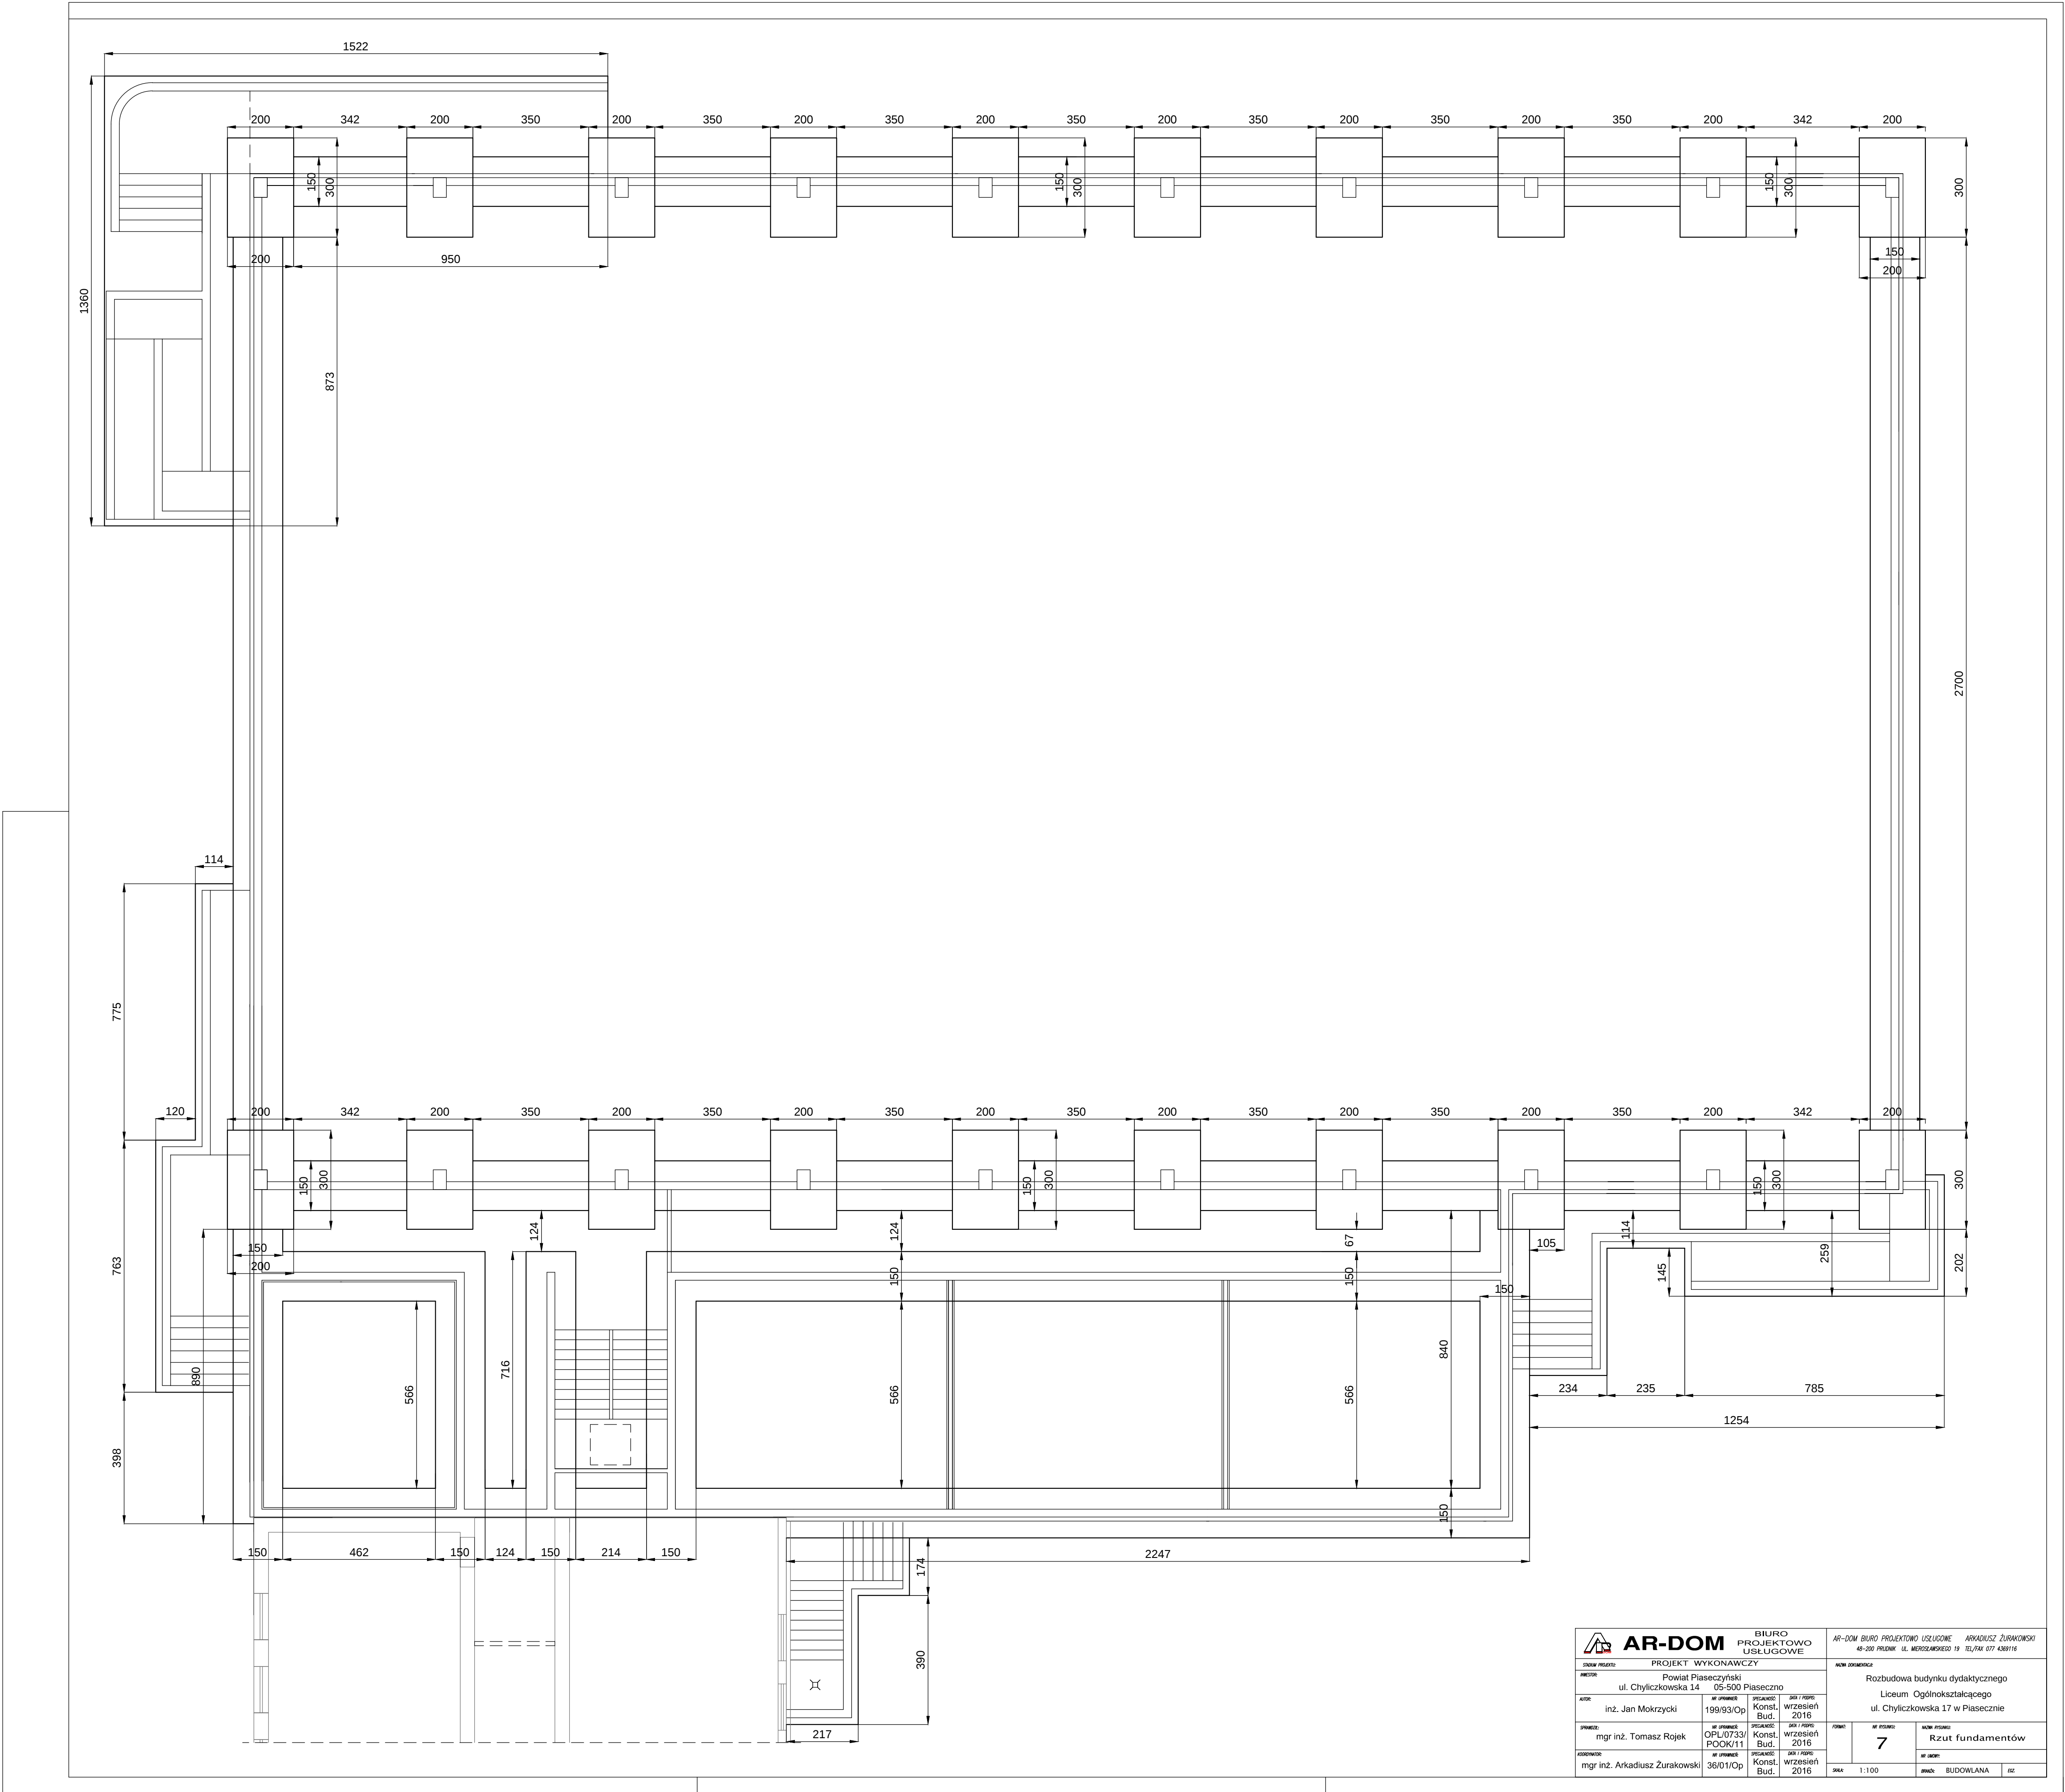

 AR-DOM		BIURO PROJEKTOWO USŁUGOWE		AR-DOM BIURO PROJEKTOWO USŁUGOWE - ARKADIUSZ ŻURAKOWSKI 48-200 JAROSŁAW UL. WIELOZAMKOWA 19 TEL./FAX 071 4301116	
PROJEKT WYKONAWCZY					
ZADANIE PRACOWNI		INWESTOR		NADZORCA	
Powiat Piaseczyński ul. Chylickowska 14		05-500 Piaseczno inż. Jan Mokrzycki		Rozbudowa budynku dydaktycznego Liceum Ogólnokształcącego ul. Chylickowska 17 w Piasecznie	
AUTOR		OPRACOWANIE		WZBUDZENIE	
mgr inż. Tomasz Rojek		OPL/0733/ POOK/11		36/01/Op	
OPRACOWANIE		PROJEKTANT		WZBUDZENIE	
mgr inż. Arkadiusz Żurkowski		OPL/0733/ POOK/11		36/01/Op	
DATA		WZBUDZENIE		WZBUDZENIE	
1.100		7		Rzut fundamentów	
MID		MID		MID	
BUDOWLANA		BUDOWLANA		BUDOWLANA	