


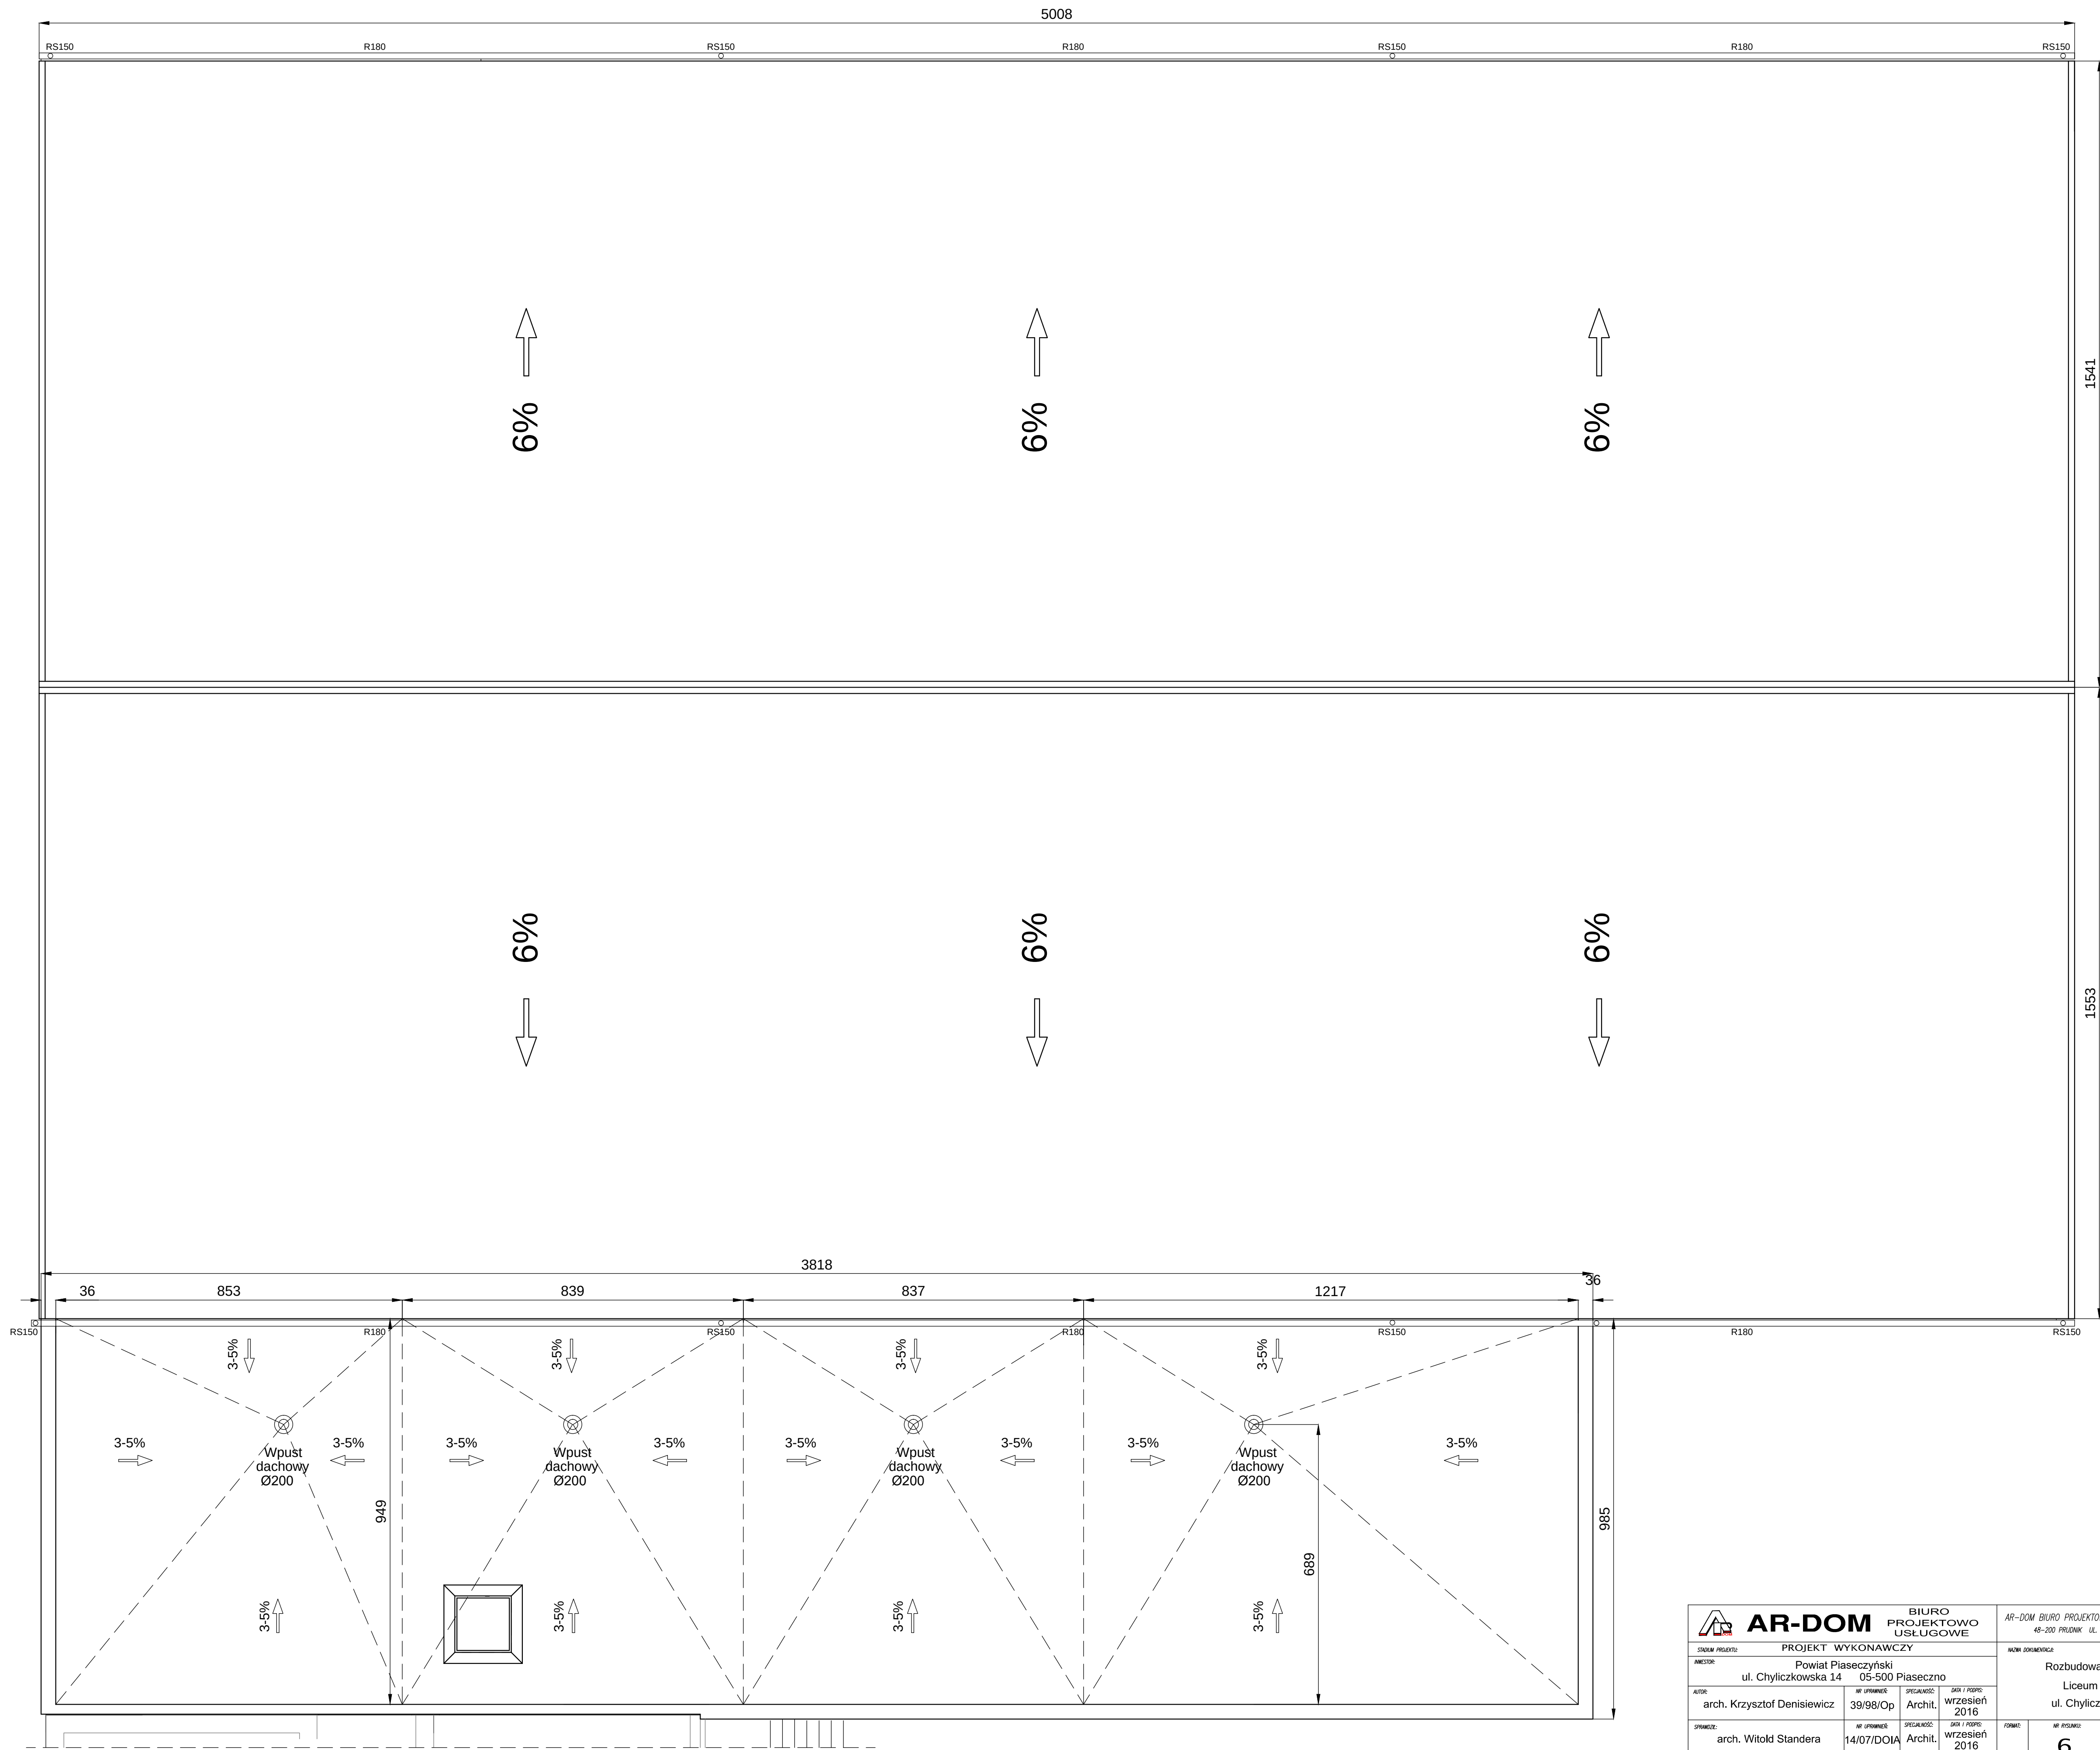

|   |  |                             |                                 |                                 |   |                      |
|---|--|-----------------------------|---------------------------------|---------------------------------|---|----------------------|
|                                 |  |                             | BIURO<br>PROJEKTOWO<br>USŁUGOWE |                                 | AR-DOM BIURO PROJEKTOWO USŁUGOWE    ARKADIUSZ ŻURAKOWSKI<br>48-200 PIASECZNO    UL. MIĘROSZAWSKIEGO 19    TEL/FAX 077 4369116 |                      |
| PROJEKT WYKONAWCZY                                                                                                   |  |                             |                                 |                                 |   |                      |
| INWESTOR: Powiat Piaseczyński<br>ul. Chylickowska 14    05-500 Piaseczno                                             |  |                             |                                 |                                 |   |                      |
| NAZWA DOKUMENTACJI: Rozbudowa budynku dydaktycznego<br>Liceum Ogólnokształcącego<br>ul. Chylickowska 17 w Piasecznie |  |                             |                                 |                                 |   |                      |
| AUTOR:<br>arch. Krzysztof Denisiewicz                                                                                |  | NR UPRAWNIEN:<br>39/98/Op   | SPECJALNOŚĆ:<br>Archit.         | DATA / PODPIS:<br>wrzesień 2016 | FORMA:<br><div>6</div><br>NAZWA RYSUNKU:<br>Rzut dachu                                                                        |                      |
| SPRAWDZIŁ:<br>arch. Witold Stander                                                                                   |  | NR UPRAWNIEN:<br>14/07/DOIA | SPECJALNOŚĆ:<br>Archit.         | DATA / PODPIS:<br>wrzesień 2016 |   |                      |
| KOORDYNATOR:<br>mgr inż. Arkadiusz Żurkowski                                                                         |  | NR UPRAWNIEN:<br>36/01/Op   | SPECJALNOŚĆ:<br>Konst. Bud.     | DATA / PODPIS:<br>wrzesień 2016 | SKALA:<br>1:100   | BRANŻA:<br>BUDOWLANA |
|   |  |                             |                                 |                                 |   | INŻYNIER:<br>/       |