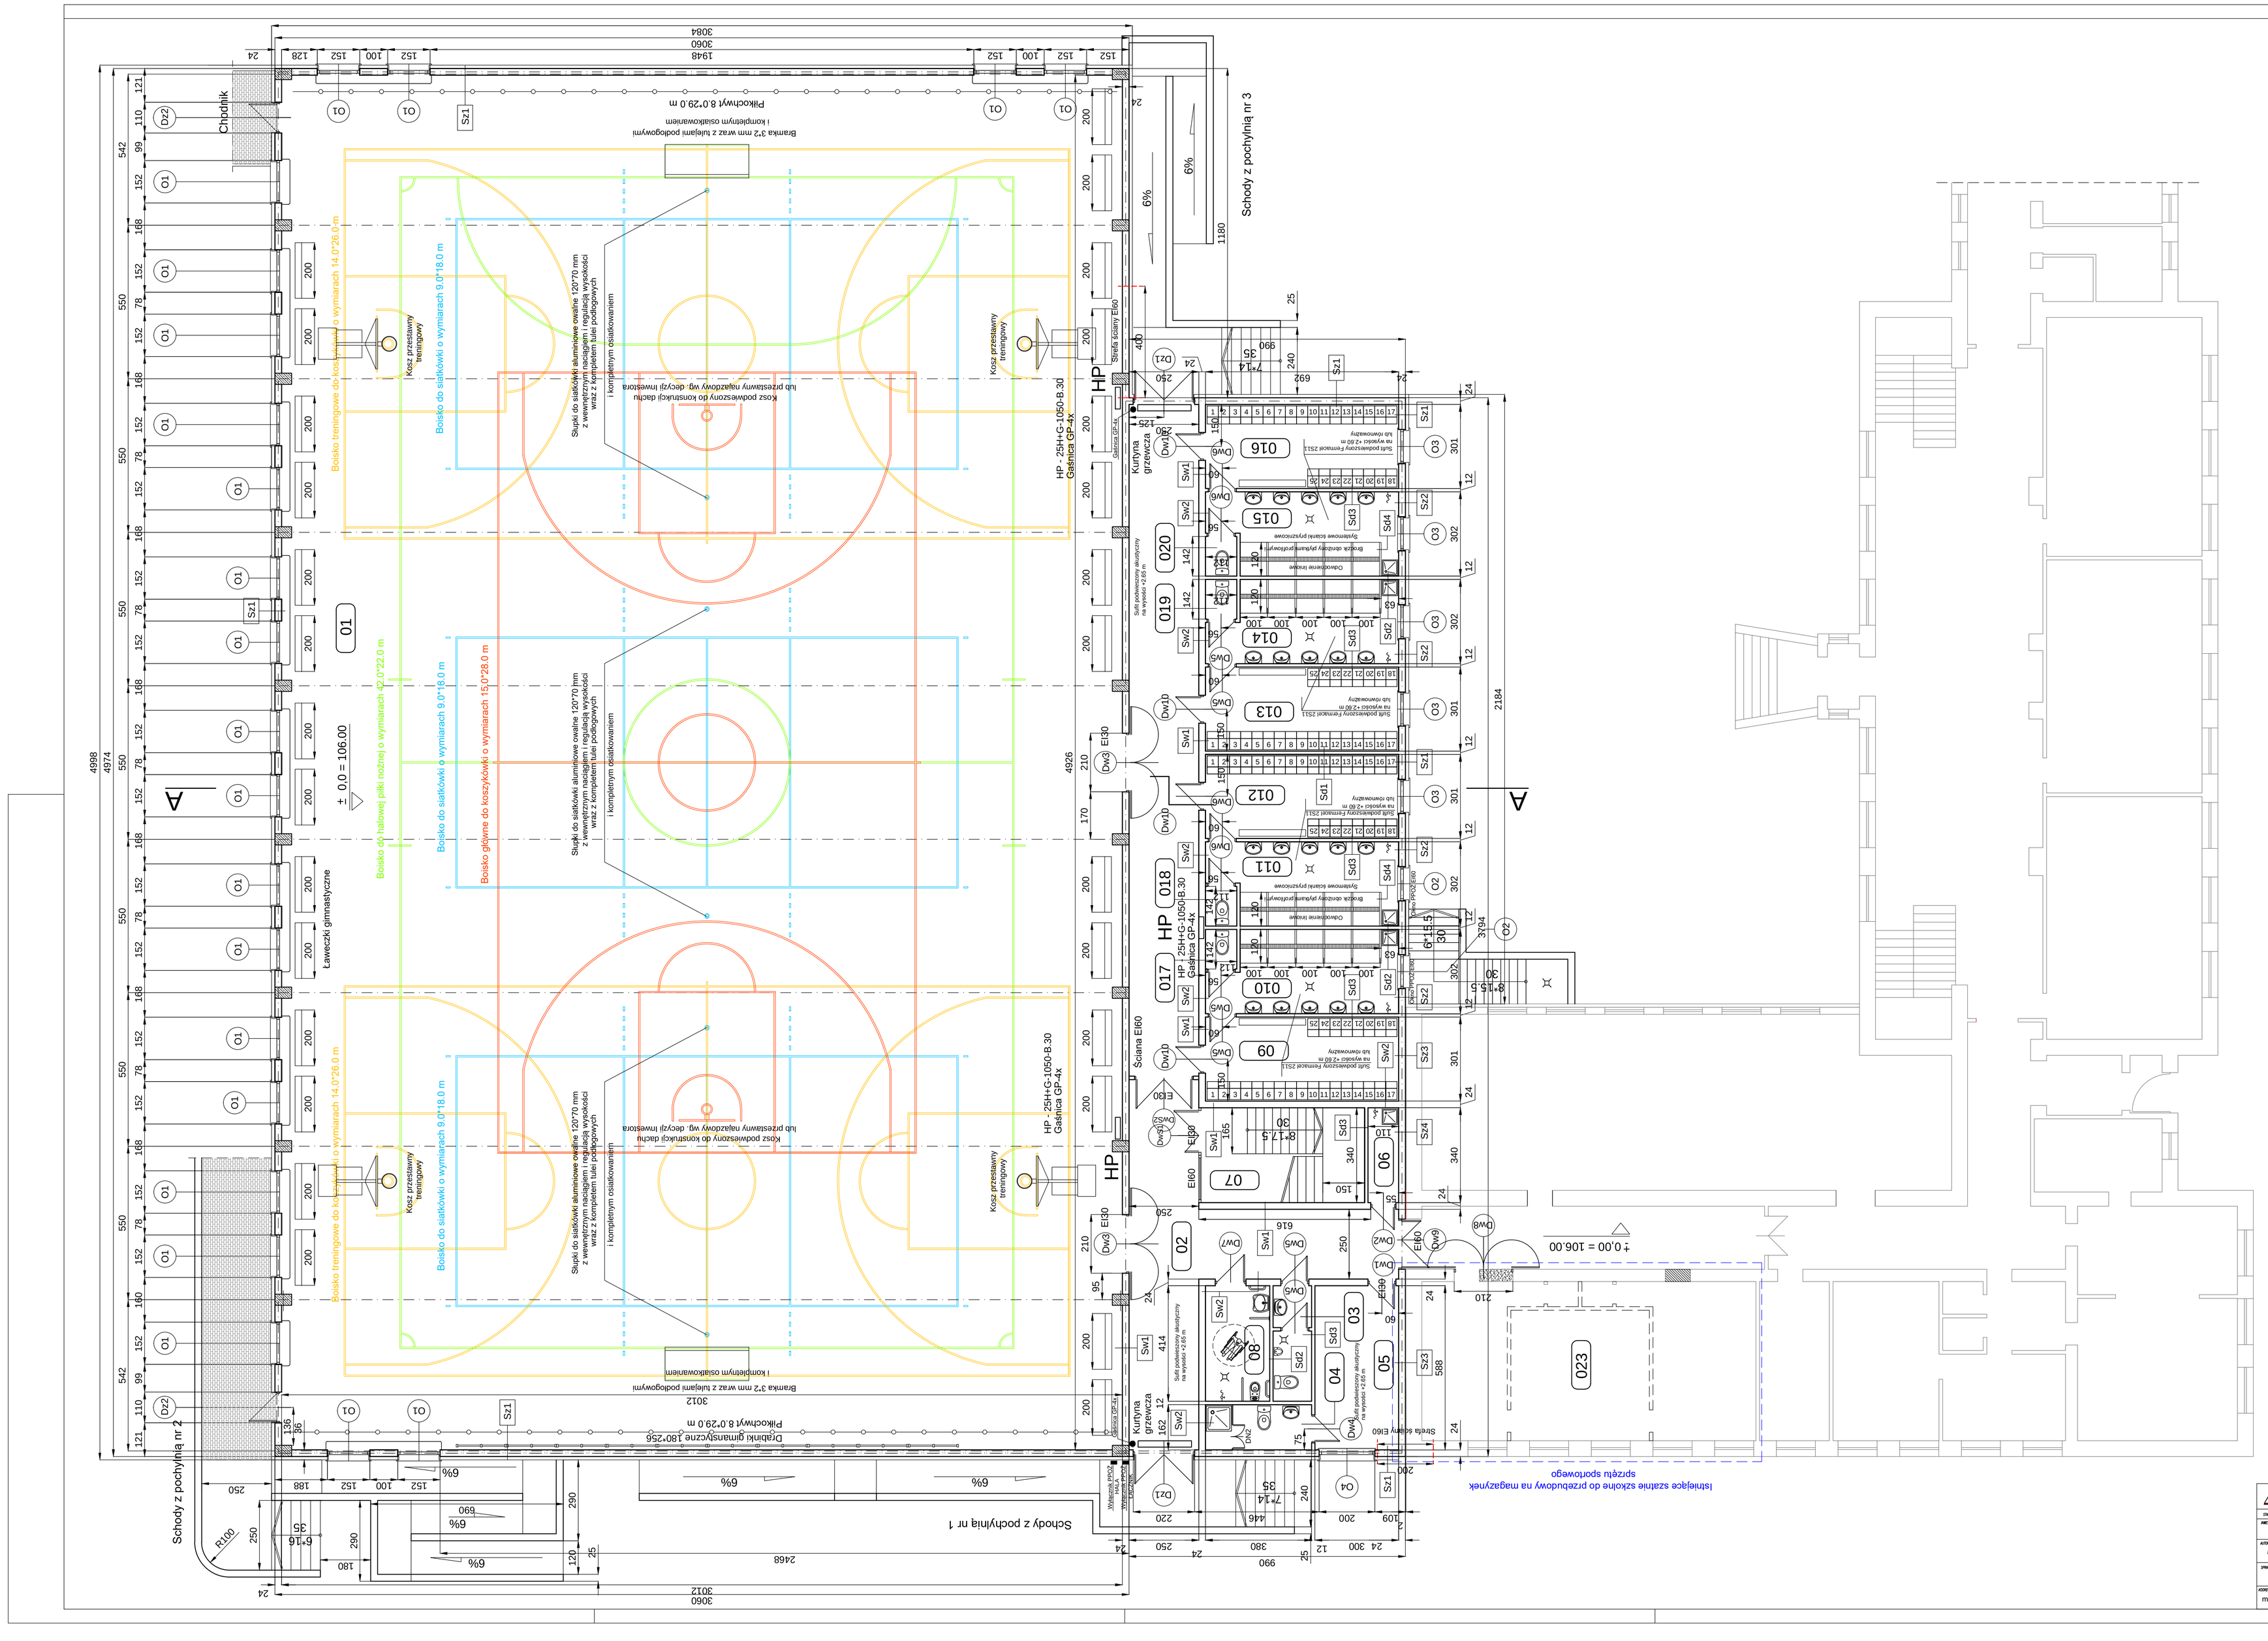
Schody z pochylnią nr 3
Schody z pochylnią nr 2
Schody z pochylnią nr 1
Chodnik
Boisko do siatkówki o wymiarach 9,0*18,0 m
Kosz przestawny treningowy
Słupki do siatkówki aluminiowe owalne 120*70 mm z wewnętrznym mechanizmem naciągowym wraz z kompletem tulei podłogowych i kompletnym osłaskowaniem
Bramka 3*2 mm wraz z tulejami podłogowymi i kompletnym osłaskowaniem
Ławeczki gimnastyczne
Kurtyna grzewcza
HP - 25H+G-1050-B.30 Gasfirca GP-4x
Ściana EI60
Ściana szkoły EI60
