


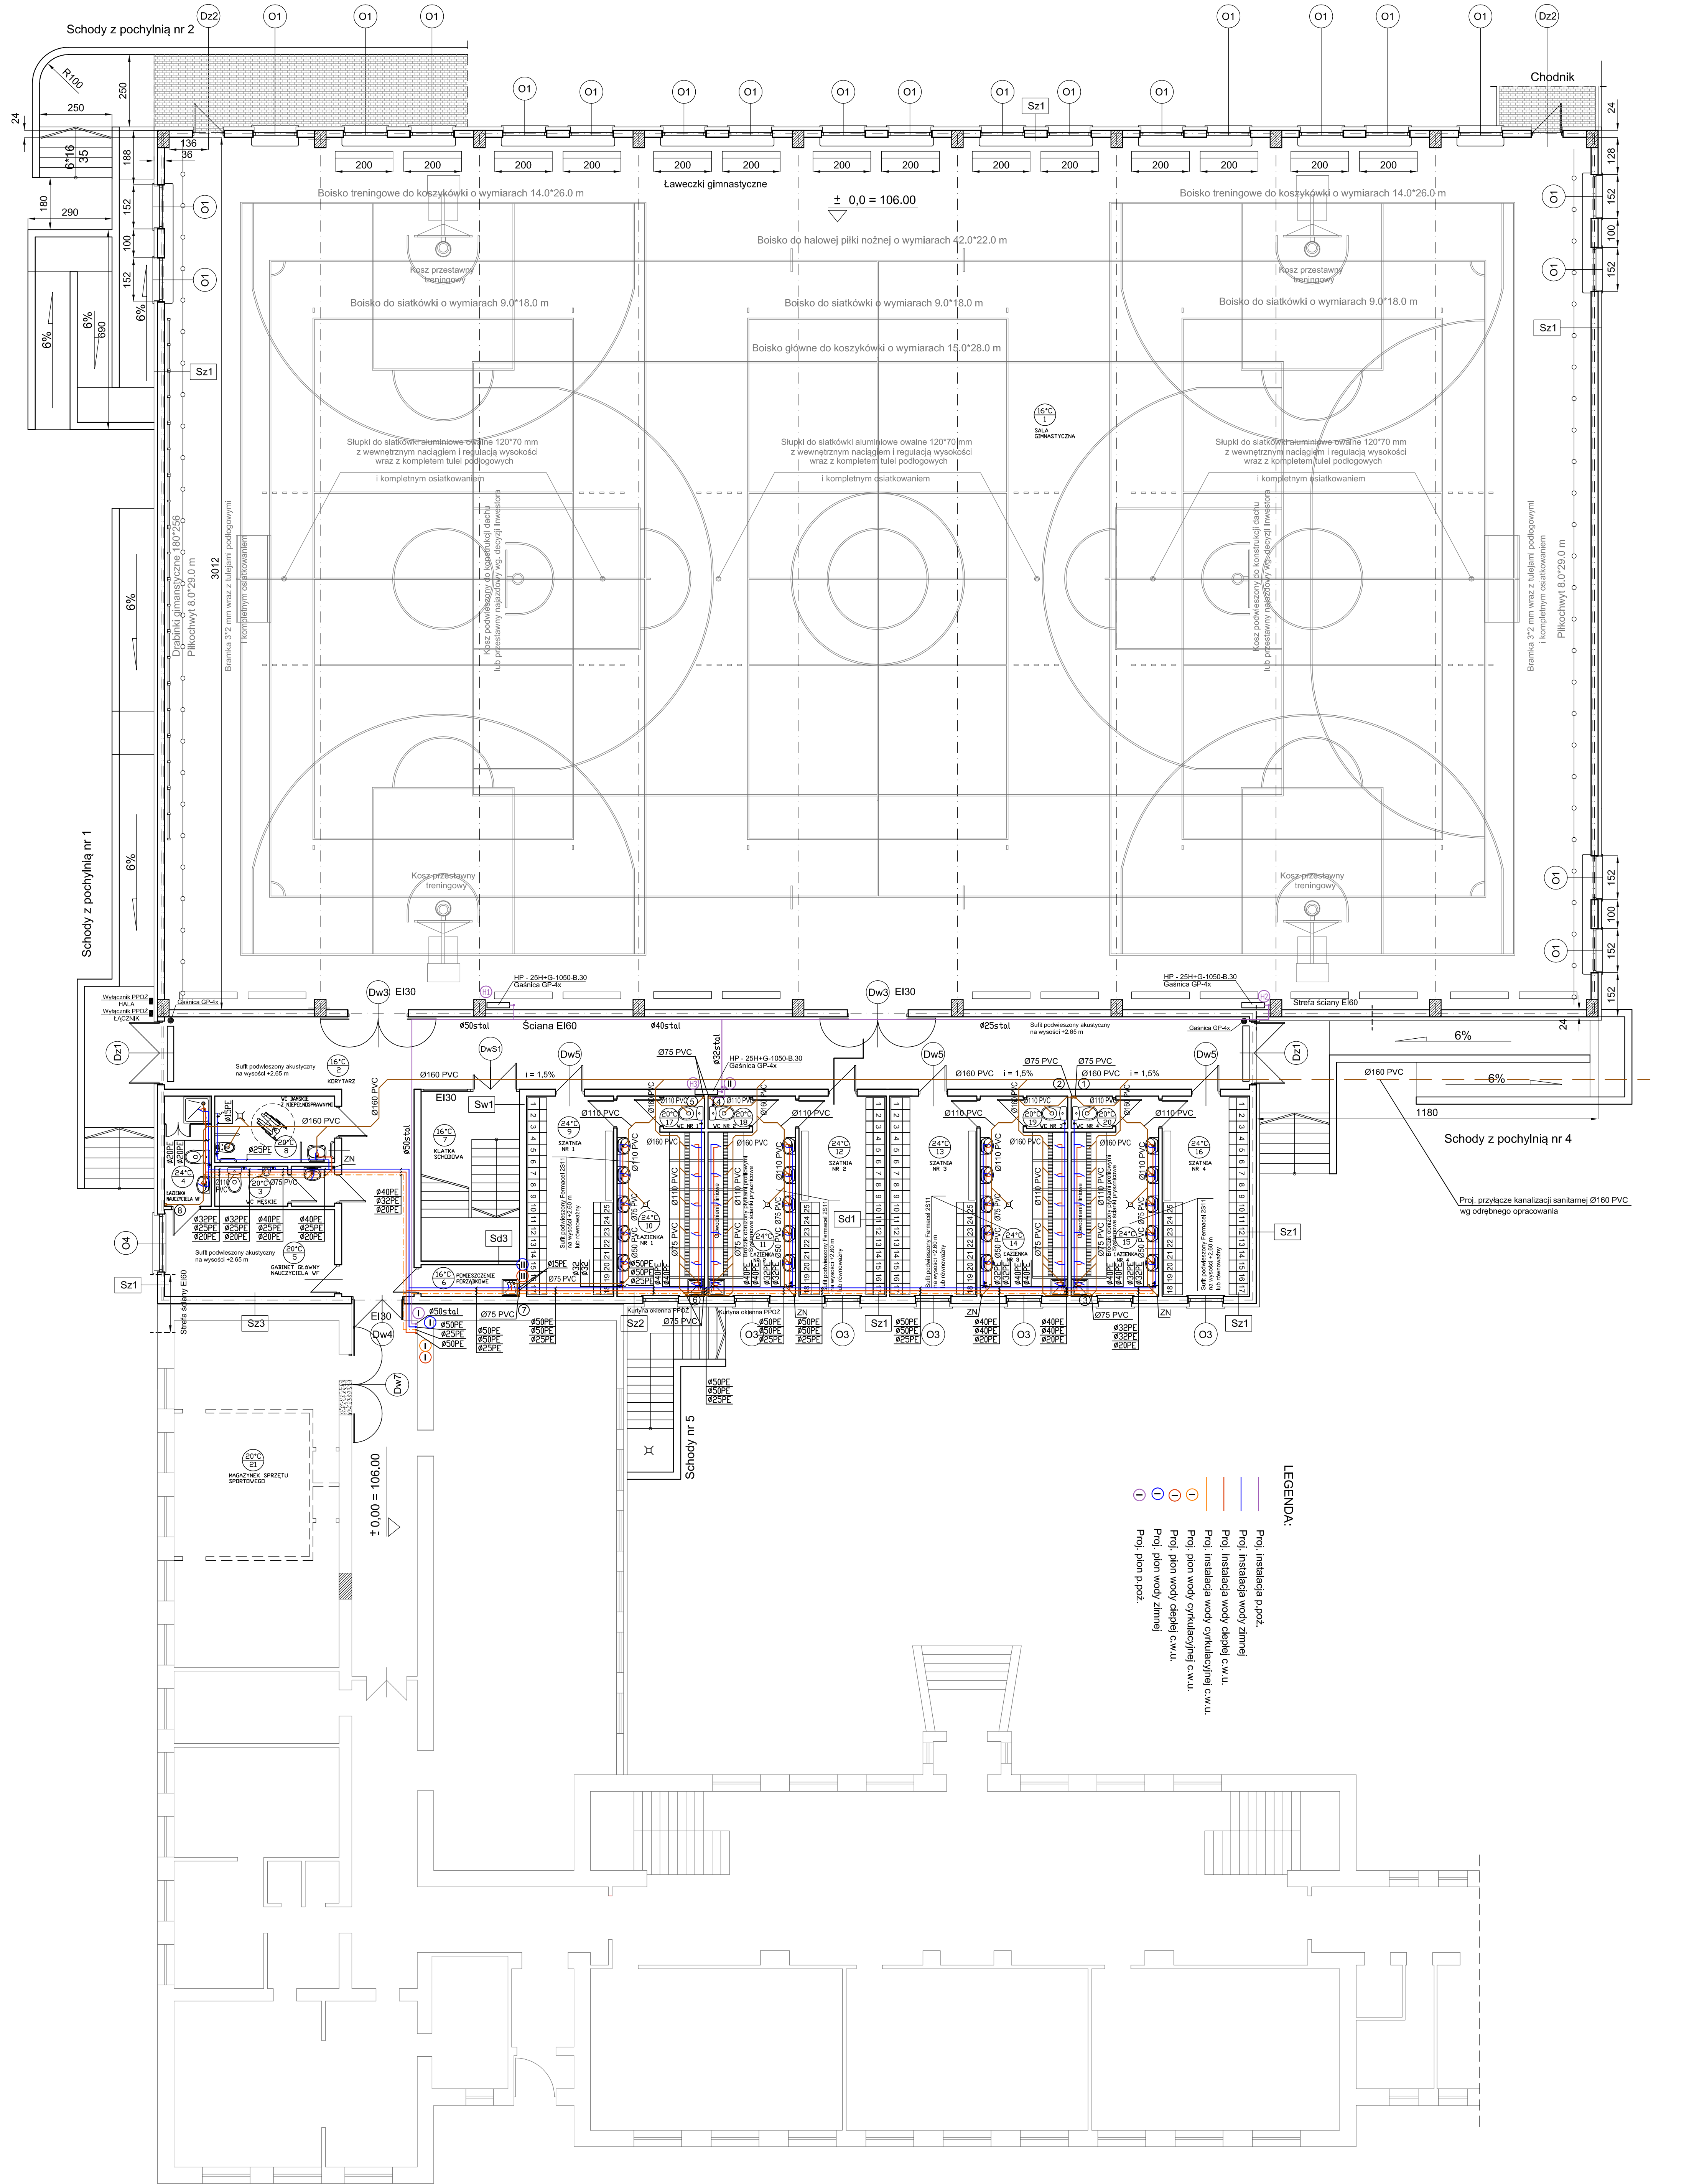

- LEGENDA:
- Proj. instalacja p.poż.
 - Proj. instalacja wody zimnej
 - Proj. instalacja wody ciepłej c.w.u.
 - Proj. instalacja wody cyrkulacyjnej c.w.u.
 - Proj. płoń wody cyrkulacyjnej c.w.u.
 - Proj. płoń wody ciepłej c.w.u.
 - Proj. płoń wody zimnej
 - Proj. płoń p.poż.

Symbol	Rodzaj przegrody	Warianty
Sz1	Ściana zewnętrzna	Tynk strukturalny Wetna mineralna gr. 12 cm Beton kominkowy HH-24/24/59 cm Tynk cementowo - wapienny 1,5 cm Gład gipsowa
Sz2	Ściana zewnętrzna	Tynk strukturalny Wetna mineralna gr. 12 cm Beton kominkowy HH-24/24/59 cm Tynk cementowo - wapienny 1,5 cm Gład gipsowa
Sz3	Ściana zewnętrzna	Isolacyjna ściana szkół Dylatacja wetna mineralna 2 cm Beton kominkowy HH-24/24/59 cm Tynk cementowo - wapienny 1,5 cm Gład gipsowa
Sz4	Ściana zewnętrzna	Isolacyjna ściana szkół Dylatacja wetna mineralna 2 cm Beton kominkowy HH-24/24/59 cm Tynk cementowo - wapienny 1,5 cm Gład gipsowa
Sw1	Ściana wewnętrzna	Tynk cementowo - wapienny 1,5 cm Beton kominkowy HH-24/24/59 cm Tynk cementowo - wapienny 1,5 cm Gład gipsowa
Sw2	Ściana wewnętrzna	Tynk cementowo - wapienny 1,5 cm Beton kominkowy HH-24/24/59 cm Tynk cementowo - wapienny 1,5 cm Gład gipsowa
Sd1	Ściana wewnętrzna	Gład gipsowa Tynk cementowo - wapienny 1,5 cm Beton kominkowy HH-12/24/59 cm Tynk cementowo - wapienny 1,5 cm Gład gipsowa
Sd2	Ściana wewnętrzna	Tynk cementowo - wapienny 1,5 cm Beton kominkowy HH-12/24/59 cm Tynk cementowo - wapienny 1,5 cm Gład gipsowa
Sd3	Ściana wewnętrzna	Gład gipsowa Tynk cementowo - wapienny 1,5 cm Beton kominkowy HH-12/24/59 cm Tynk cementowo - wapienny 1,5 cm Gład gipsowa
Sd4	Ściana wewnętrzna	Gład gipsowa Tynk cementowo - wapienny 1,5 cm Beton kominkowy HH-12/24/59 cm Tynk cementowo - wapienny 1,5 cm Gład gipsowa

Nr.	Nazwa pomieszczenia	Rodzaj posadzki	Powierzchnia
01	Sala gimnastyczna	Sportowa wył. PVC	148,17 m ²
02	Korytarz	Wykładzina PVC	111,55 m ²
03	WC mekka	Płytki gres R10	5,71 m ²
04	Lazienka nauczycielska WF	Płytki gres R10	5,70 m ²
05	Gabinet główny nauczycielski WF	Wykładzina PVC	17,64 m ²
06	Pomieszczenie porządkowe	Płytki gres R10	3,74 m ²
07	Klatka schodowa	Płytki gres R10	19,82 m ²
08	WC damskie z niepełnosprawnym	Płytki gres R10	8,52 m ²
09	Szablina nr 1	Wykładzina PVC	20,83 m ²
10	Lazienka nr 1	Płytki gres R11	19,99 m ²
11	Lazienka nr 2	Płytki gres R11	19,99 m ²
12	Szablina nr 2	Wykładzina PVC	20,83 m ²
13	Szablina nr 3	Wykładzina PVC	20,83 m ²
14	Lazienka nr 3	Płytki gres R11	19,99 m ²
15	Lazienka nr 4	Płytki gres R11	19,99 m ²
16	Wykładzina PVC	Płytki gres R10	20,83 m ²
17	WC nr 1	Płytki gres R10	1,59 m ²
18	WC nr 2	Płytki gres R10	1,59 m ²
19	WC nr 3	Płytki gres R10	1,59 m ²
20	WC nr 4	Płytki gres R10	1,59 m ²
21	Magazyn sprzętu sportowego	Wykładzina PVC	68,23 m ²

AR-DOM
PROJEKTOWO
BUDOWLANO
WYKONAWCZO

mgr inż. Michał Karpowicz

mgr inż. Aleksy Siepieli

mgr inż. Zdzisław Czuchra

mgr inż. Michał Karpowicz

PROJEKTOWO
BUDOWLANO
WYKONAWCZO

PROJEKTOWO
BUDOWLANO
WYKONAWCZO

