


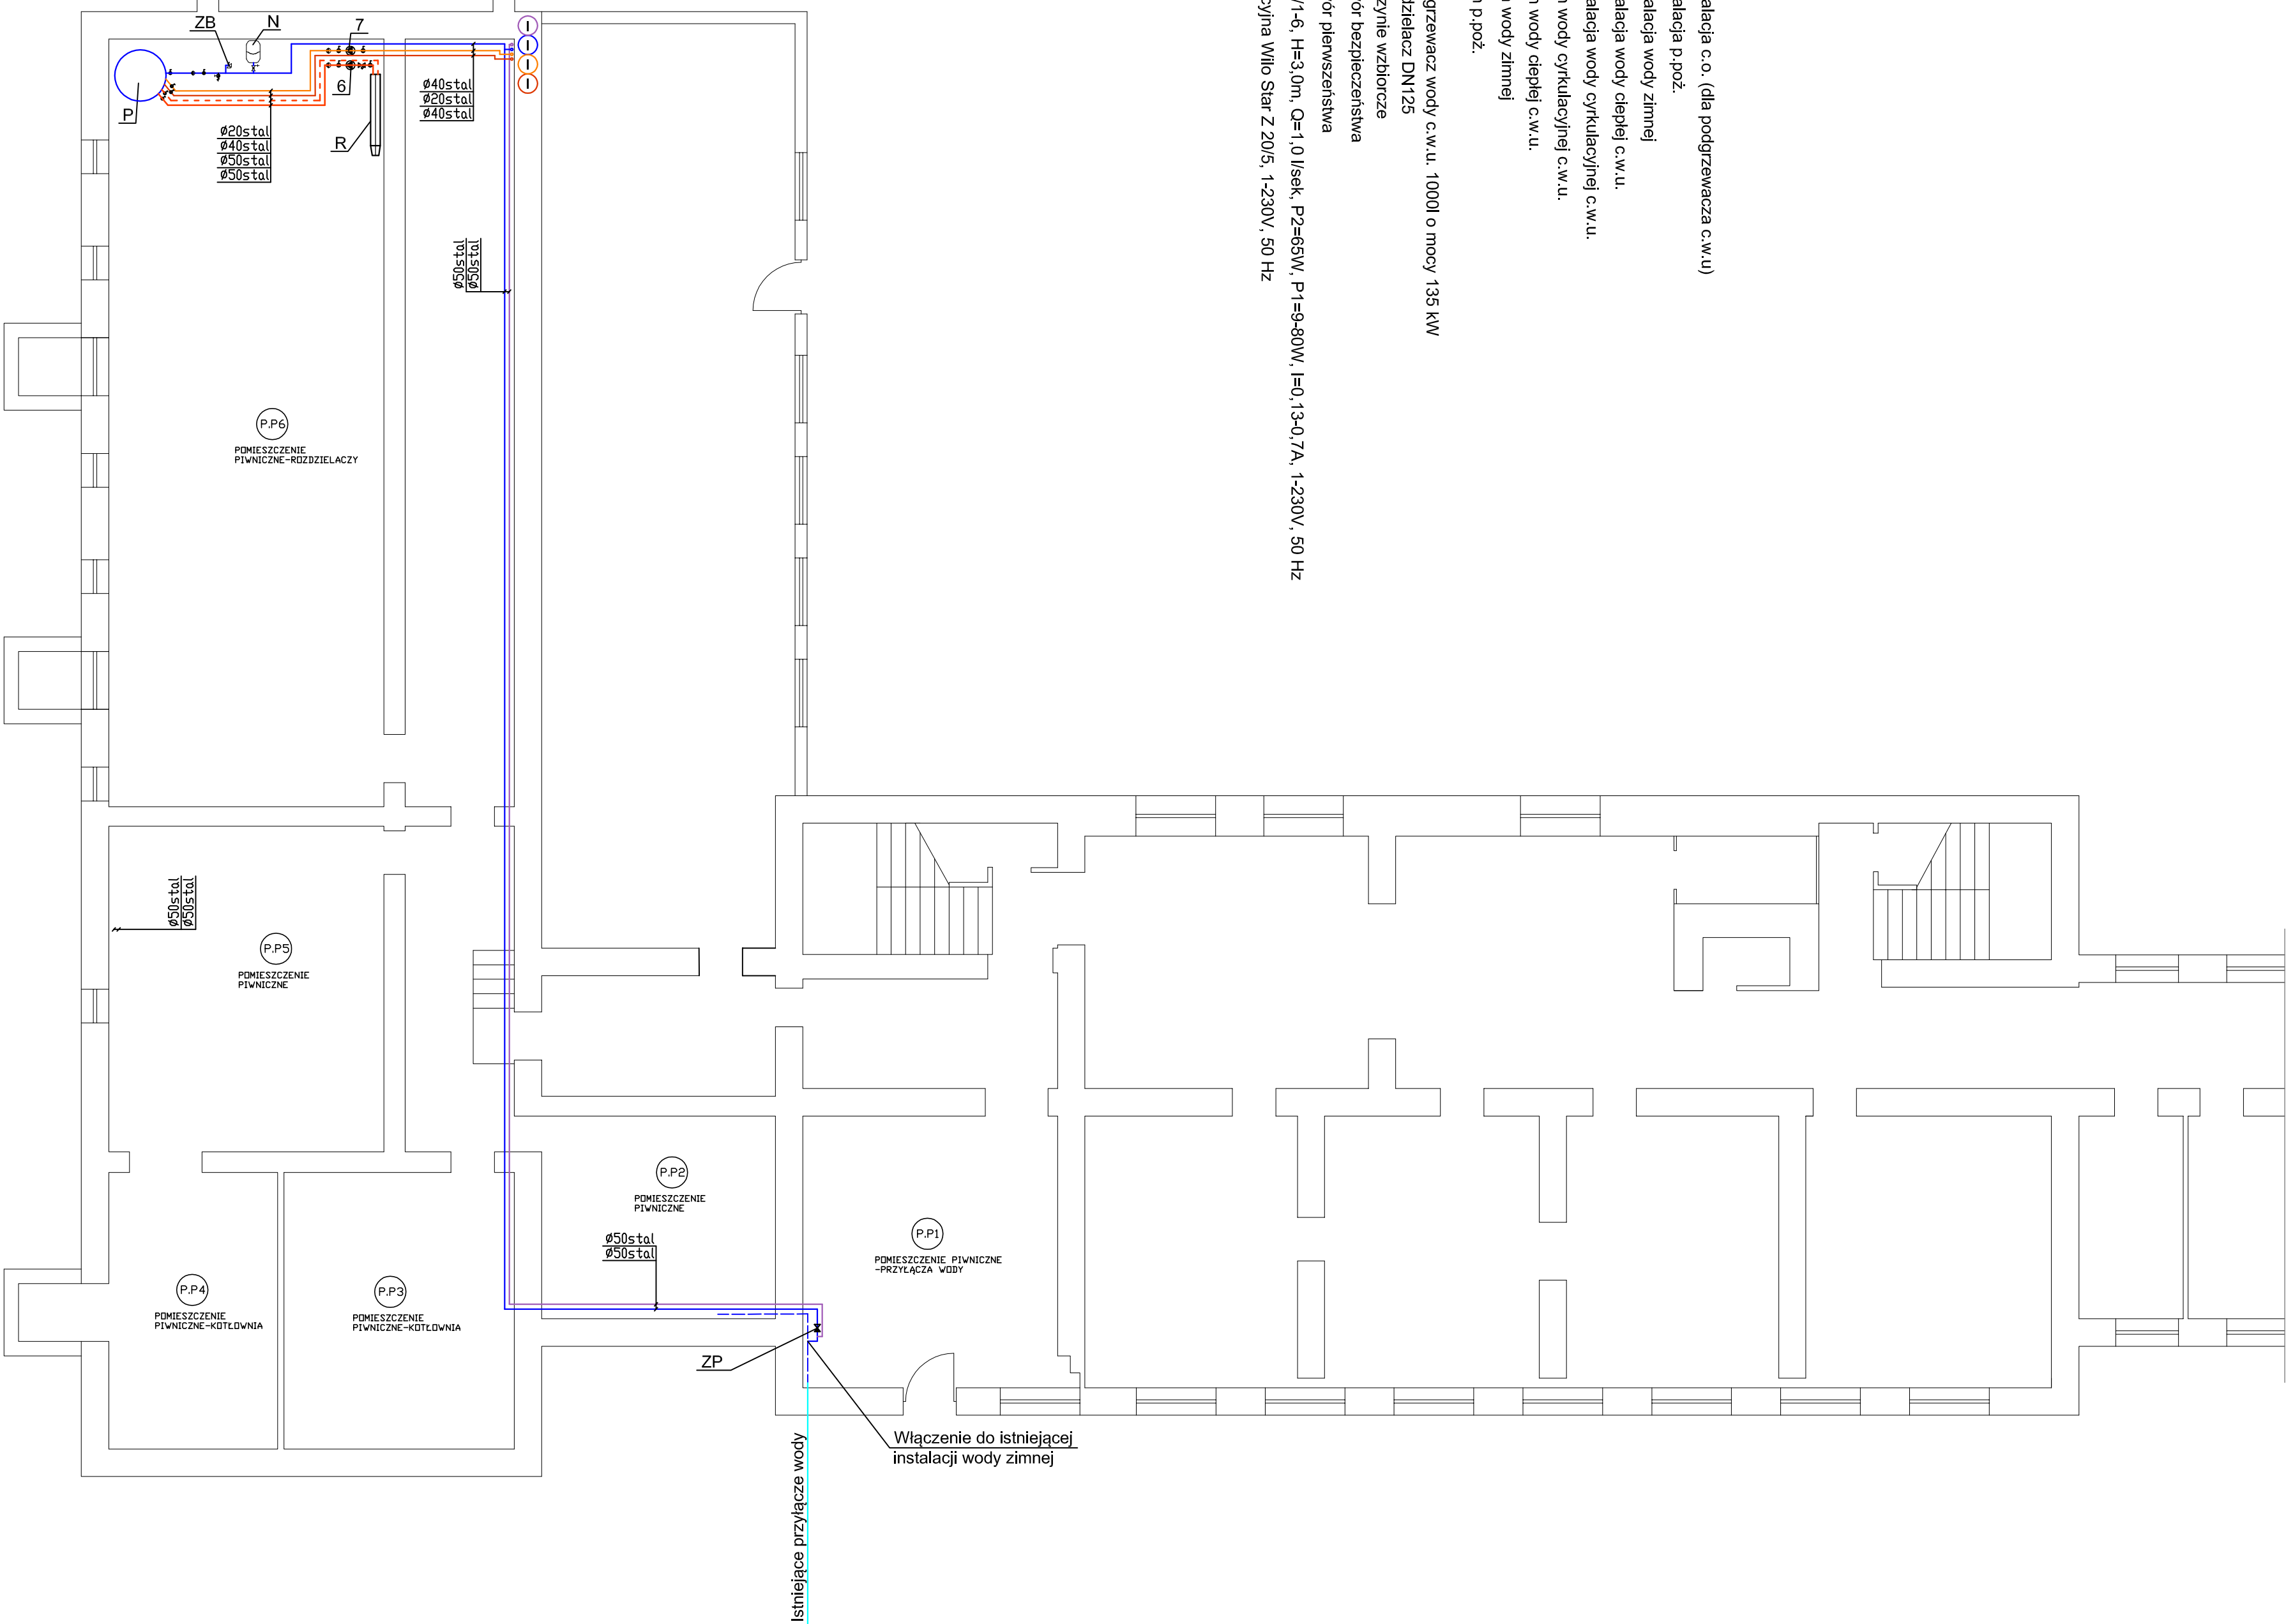

LEGENDA:

- | | |
|-------|---|
| ----- | Proj. instalacja c.o. (dla podgrzewacza c.w.u.) |
| ----- | Proj. instalacja p.poż. |
| ----- | Proj. instalacja wody zimnej |
| ----- | Proj. instalacja wody ciepłej c.w.u. |
| ----- | Proj. instalacja wody cyrkulacyjnej c.w.u. |
| ----- | Proj. pion wody cyrkulacyjnej c.w.u. |
| ----- | Proj. pion wody ciepłej c.w.u. |
| ----- | Proj. pion wody zimnej |
| ----- | Proj. pion p.poż. |
| P | Proj. podgrzewacz wody c.w.u. 1000l o mocy 135 kW |
| R | Proj. rozdzielacz DN125 |
| N | Proj. naczyńie wzbiorcze |
| ZB | Proj. zawór bezpieczeństwa |
| ZP | Proj. zawór przeciwnawisna |
| 6 | Wilo-Stratos 50/1-6, H=3,0m, Q=1,0 l/szek, Pz=65kW, P1=9-80W, I=0,13A, 7A, -230V, 50 Hz |
| 7 | Pompa cyrkulacyjna Wilo Star Z 205, 1-230V, 50 Hz |

[illegible]