


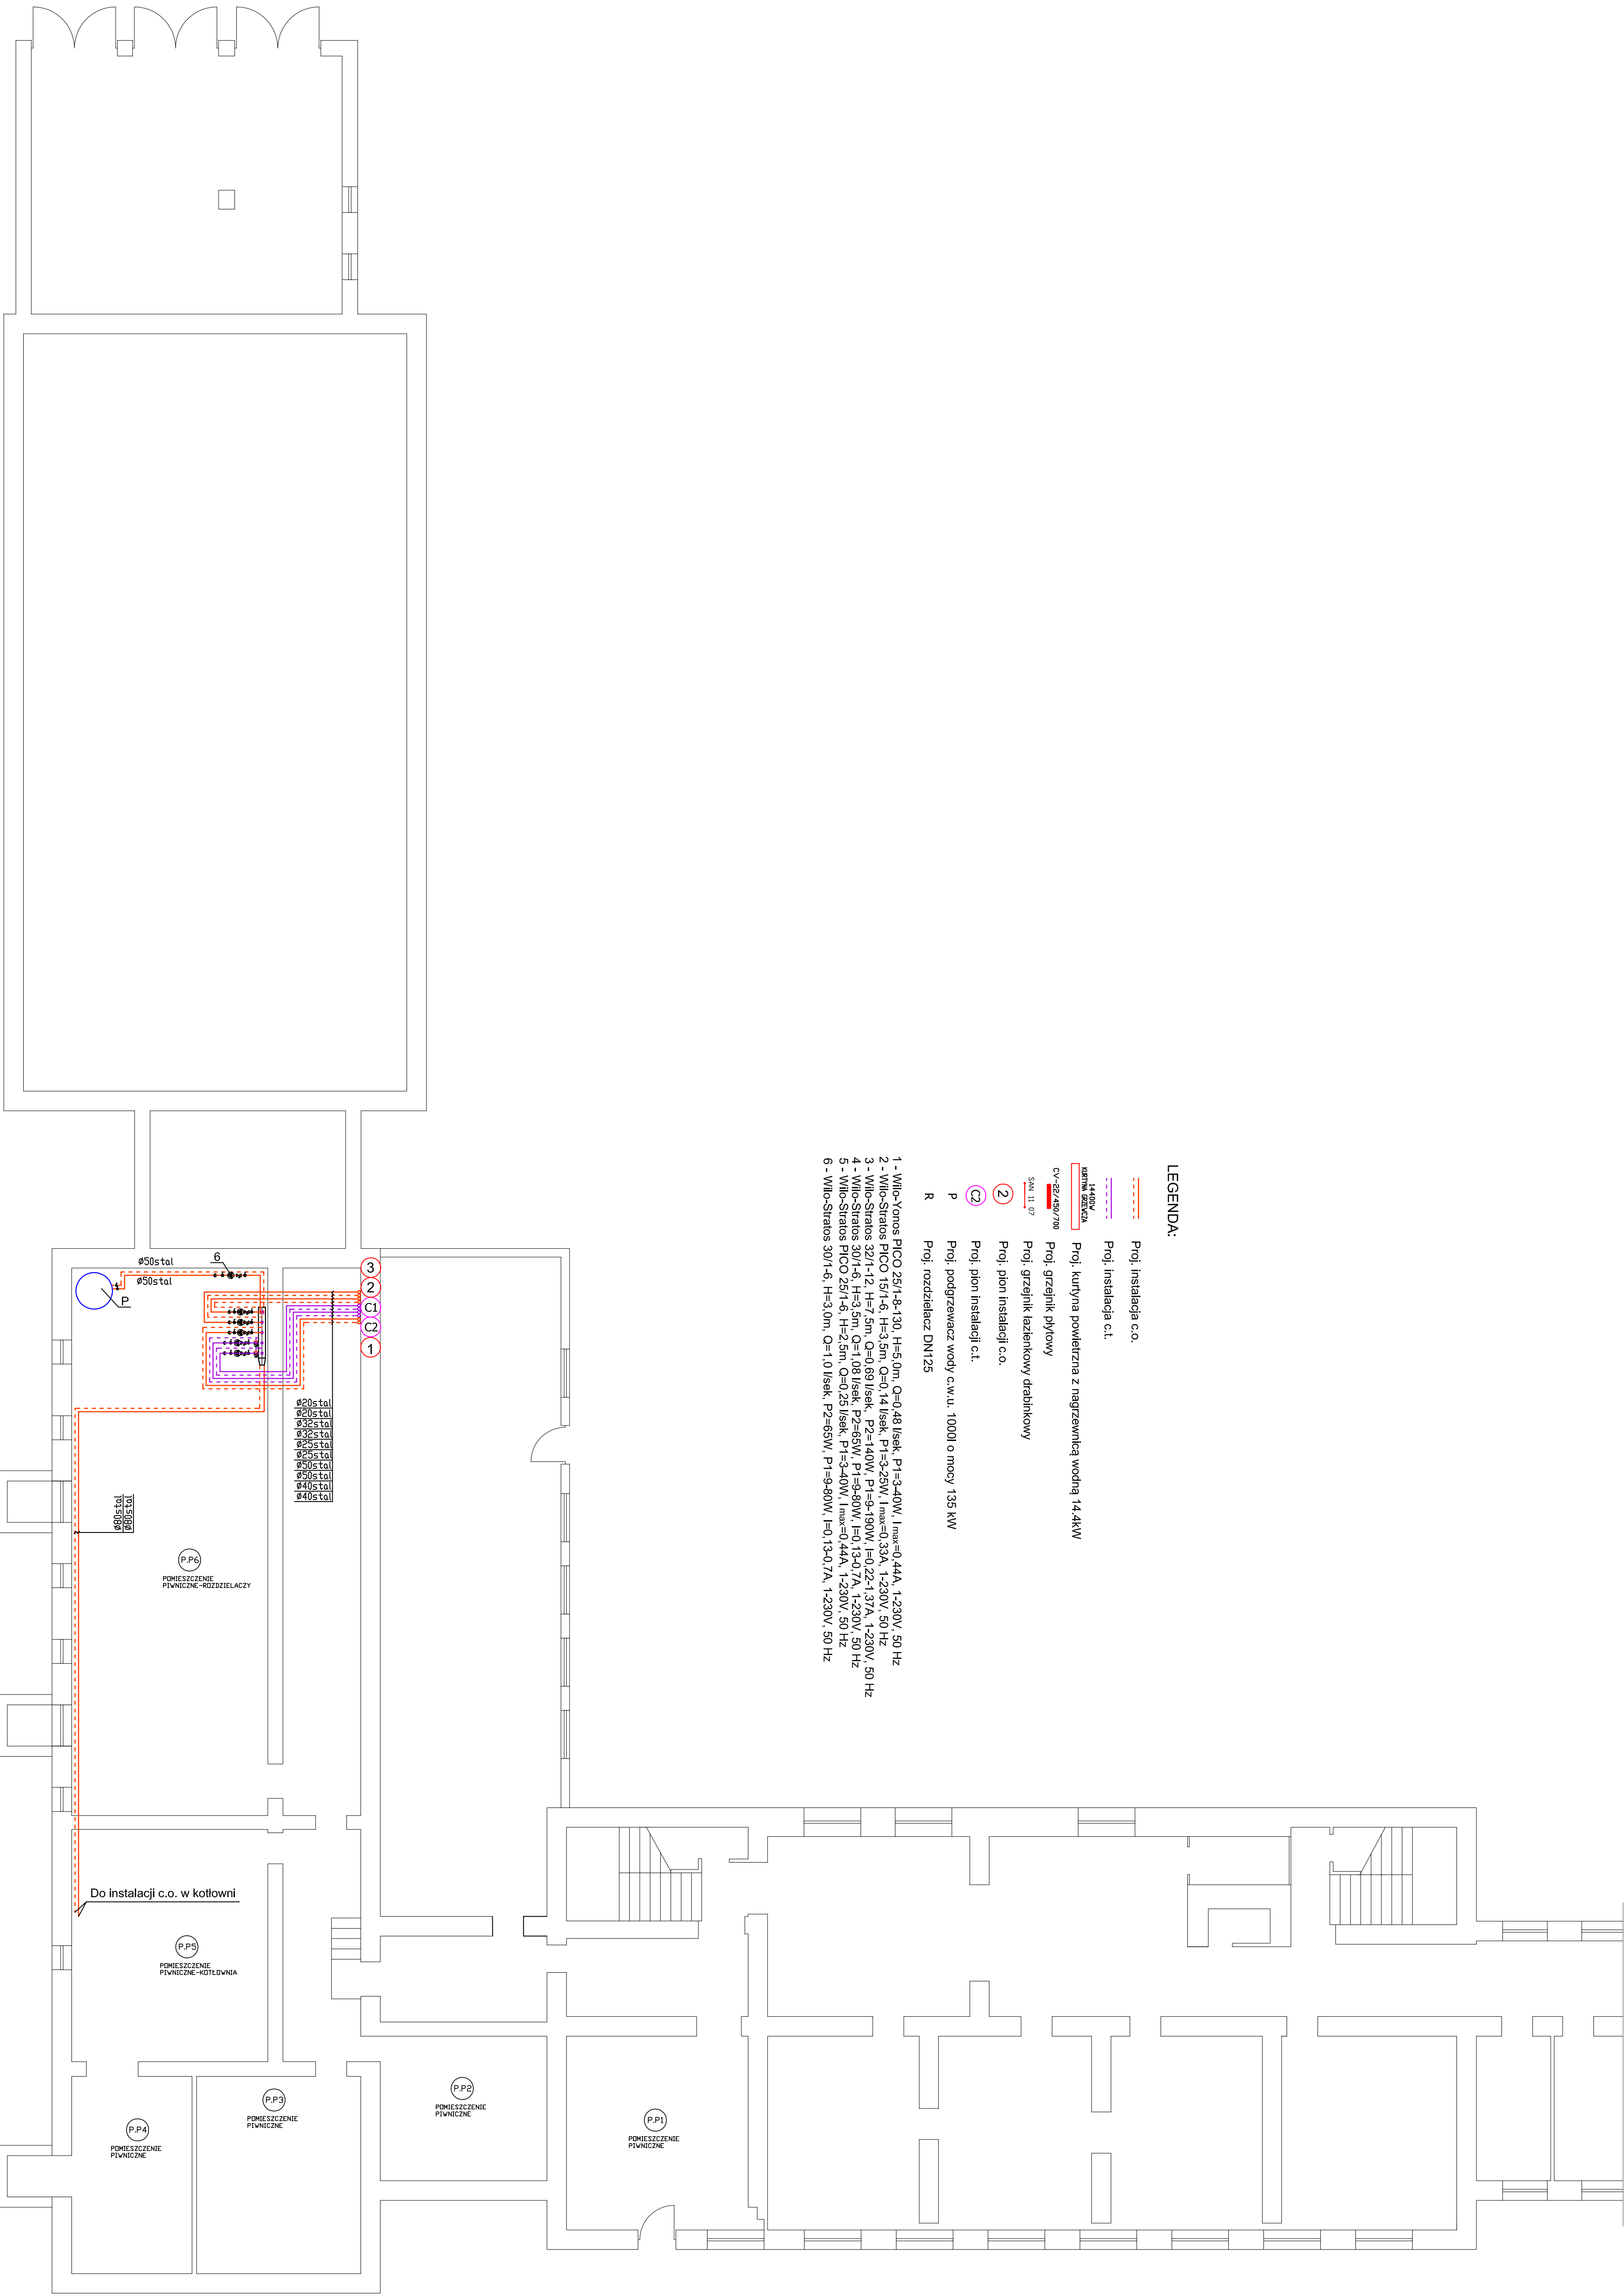

LEGENDA:

- Proj. instalacja c.o.
- Proj. instalacja c.t.
- Proj. kurtyna powietrzna z nagrzewnicą wodną 14.4kW
- Proj. grzejnik płytowy
- Proj. grzejnik łazienkowy drabinkowy
- Proj. pion instalacji c.o.
- Proj. pion instalacji c.t.
- Proj. podgrzewacz wody c.w.u. 1000l o mocy 135 kW
- Proj. rozdzielacz DN125

- 1 - Wilo-Stratos PICO 25/1-6, H=3.0m, Q=0.48 l/s, P1=3.40W, P2=65W, I_{max}=0.44A, 1-230V, 50 Hz
- 2 - Wilo-Stratos PICO 15/1-6, H=3.5m, Q=0.14 l/s, P1=3.25W, P2=140W, I_{max}=0.33A, 1-230V, 50 Hz
- 3 - Wilo-Stratos 32/1-12, H=7.5m, Q=0.69 l/s, P1=9.190W, P2=65W, I_{max}=0.44A, 1-230V, 50 Hz
- 4 - Wilo-Stratos 30/1-6, H=3.5m, Q=1.08 l/s, P1=9.80W, P2=65W, I_{max}=0.44A, 1-230V, 50 Hz
- 5 - Wilo-Stratos PICO 25/1-6, H=2.5m, Q=0.25 l/s, P1=3.40W, P2=65W, I_{max}=0.44A, 1-230V, 50 Hz
- 6 - Wilo-Stratos 30/1-6, H=3.0m, Q=1.0 l/s, P1=9.80W, P2=65W, I_{max}=0.44A, 1-230V, 50 Hz