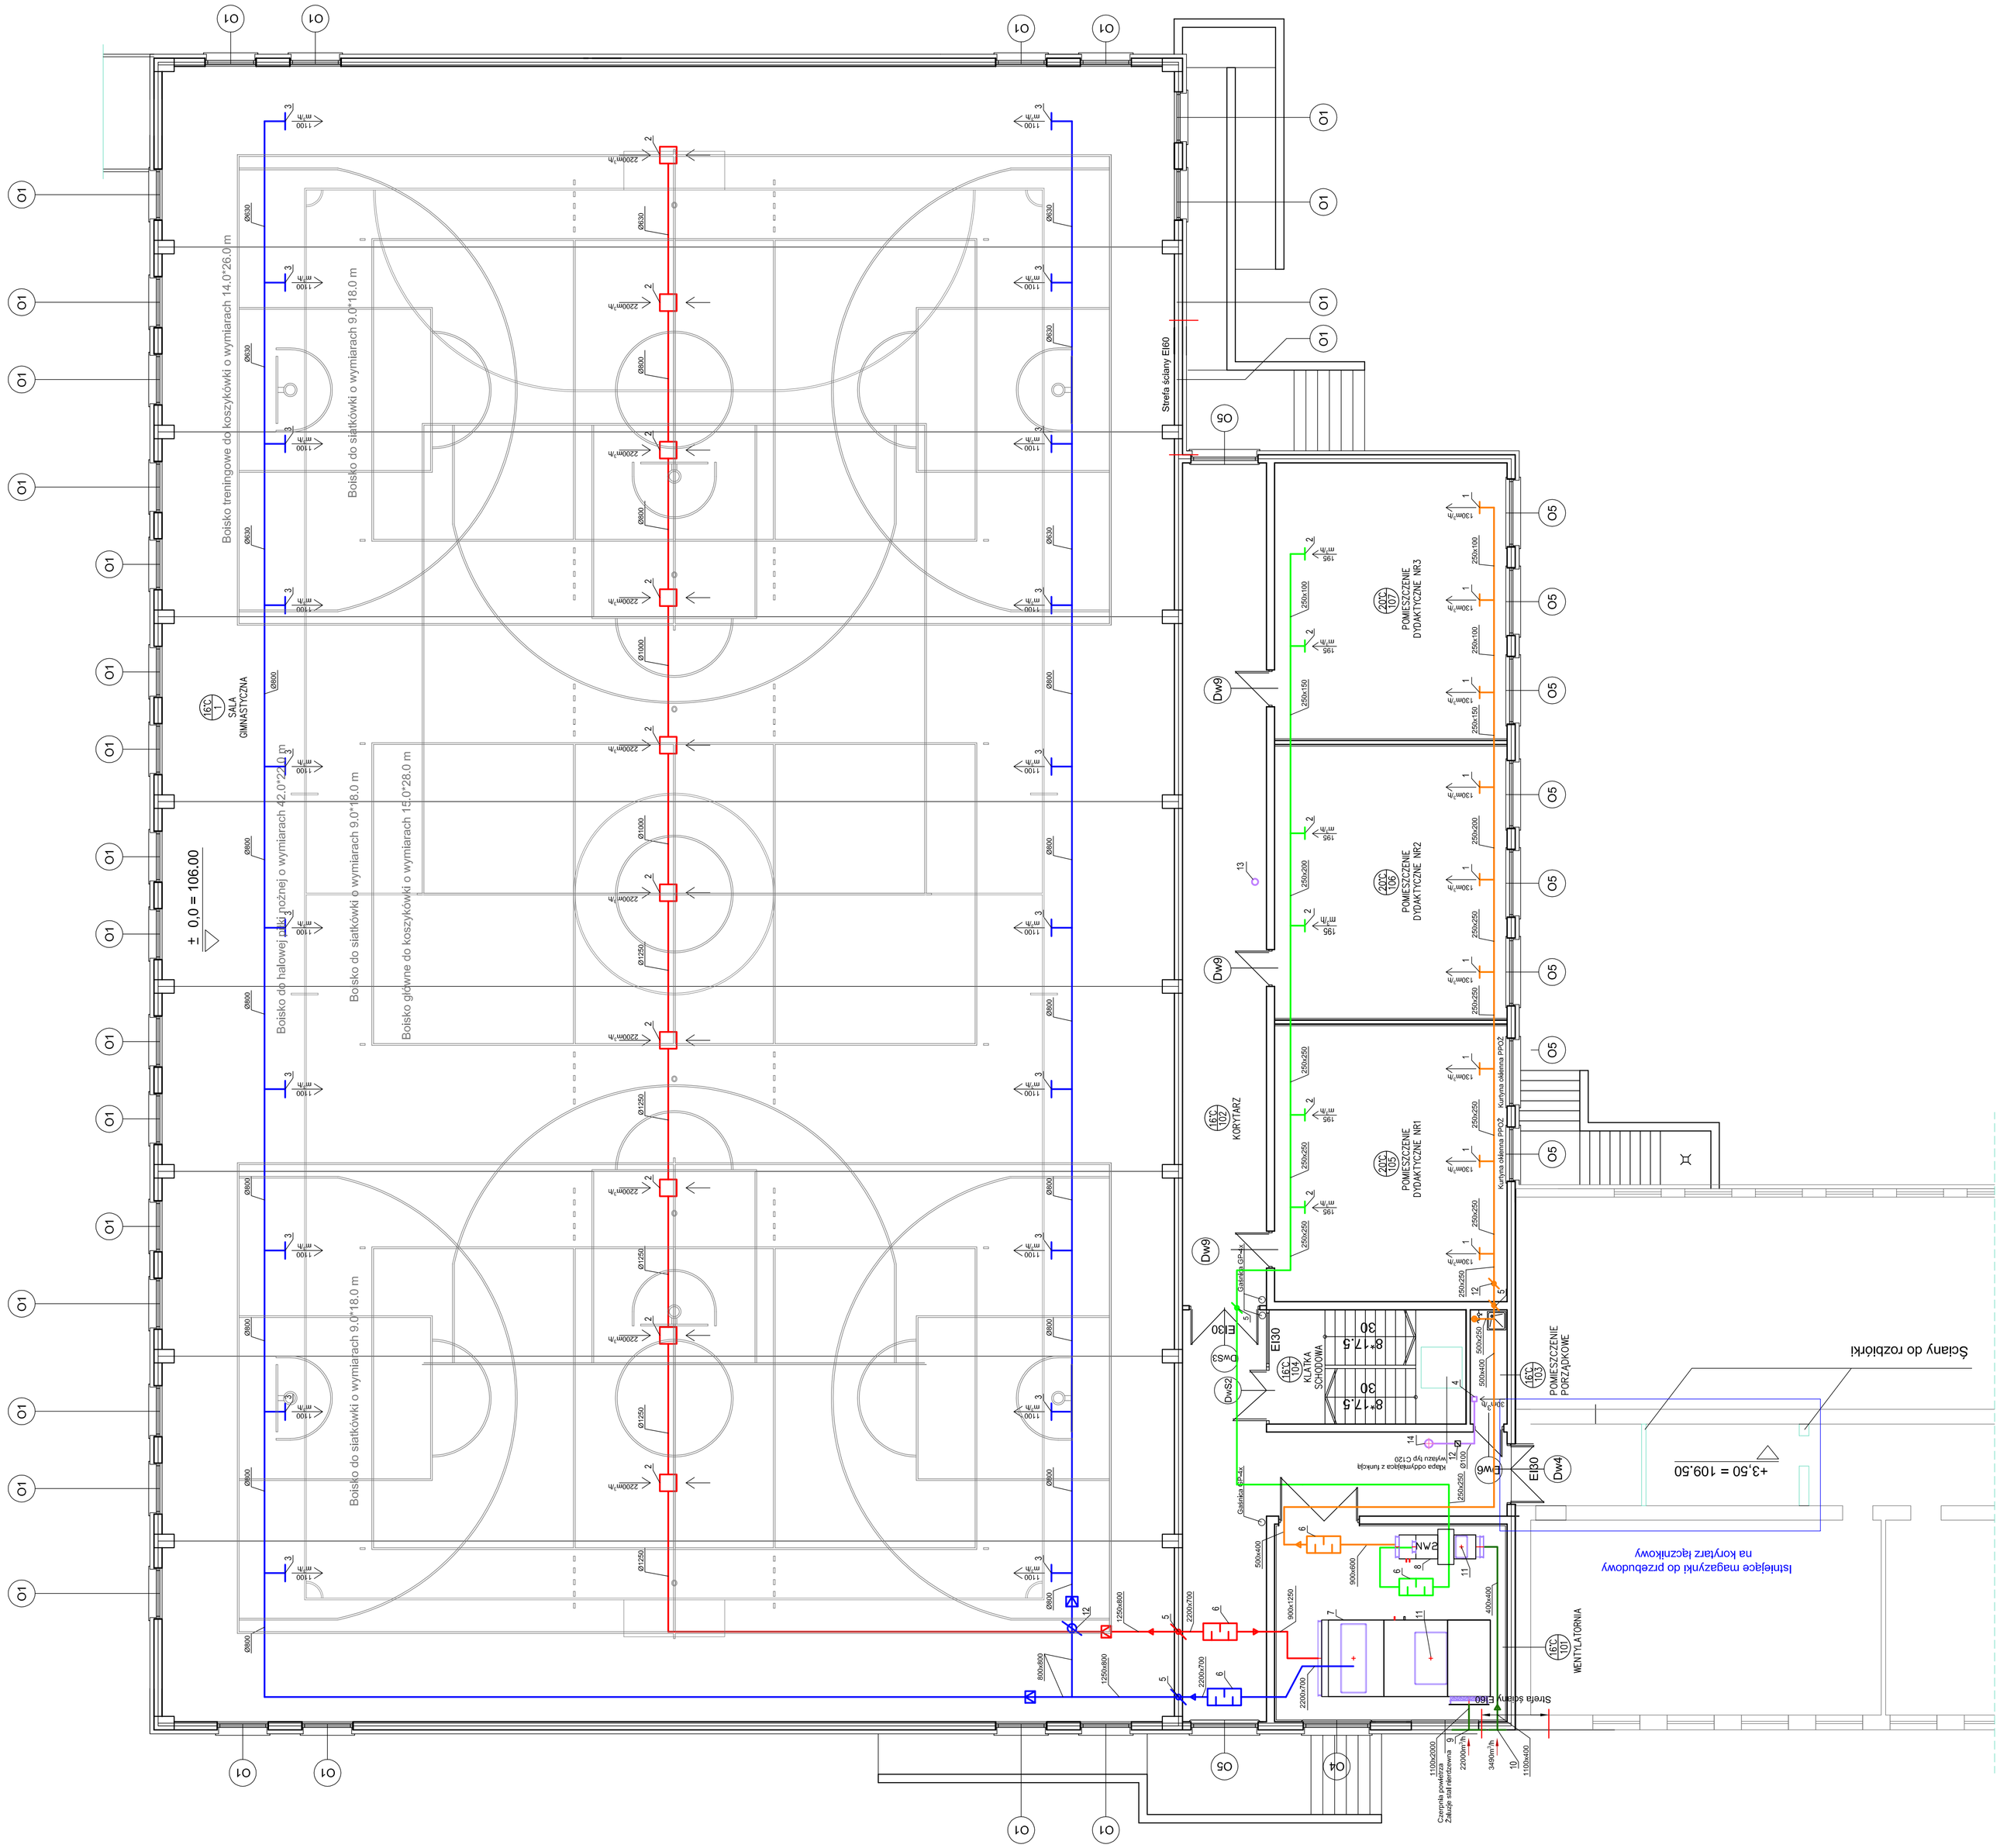

LEGENDA

1 - kratka nawiewna
2 - kratka wywiewna
3 - dysza wywiewna
4 - zawór wywiewny
5 - klapa przeciwpożarowa
6 - tłumik akustyczny
7 - centrala wentylacyjna Vn=Vw=22000m3/h
8 - centrala wentylacyjna Vn=3490m3/h Vw=3640m3/h
9 - czerpnia powietrza ścienna 1100x2000mm
10 - czerpna powietrza ścienna 1100x400mm
11 - wyprowadzić ponad dach i zakończyć wyrzutnią dachową
12 - przepustnica
13 - kanał do wentylatora wywiewnego dachowego Vw=2320m^3/h, dp=300Pa
14 - kanał do wentylatora wywiewnego dachowego Vw=150m^3/h, dp=300Pa

wentylacja nawiewna hali sportowej
wentylacja wywiewna hali sportowej
wentylacja nawiewna zaplecza sportowego
wentylacja wywiewna z zaplecza sportowego
wentylacja wywiewna z pomieszczeń sanitarnych
kanały czerpne powietrza

Nr.	Nazwa pomieszczenia	Rodzaj posadzki	Powierzchnia
101	Wentylatorownia	Płytki gres R10	39.42 m2
102	Korytarz	Wykładzina PVC	93.65 m2
103	Pomieszczenie porządkowe	Płytki gres R10	3.74 m2
104	Klatka schodowa	Płytki gres R10	19.92 m2
105	Pomieszczenie dydaktyczna	Wykładzina PVC	56.81 m2
106	Pomieszczenie dydaktyczna	Wykładzina PVC	56.05 m2
107	Pomieszczenie dydaktyczna	Wykładzina PVC	56.81 m2

AR-DOM BIURO PROJEKTOWO USŁUGOWE

AR-DOM BIURO PROJEKTOWO USŁUGOWE ARKADIUSZ ŻURAKOWSKI
48-200 PRUDNIK UL. MIEROSZAWSKIEGO 19 TEL/FAX 077 4369116

TYTUŁ PROJEKTU: PROJEKT BUDOWLANY

INWESTOR: Powiat Piaseczyński, ul. Chyliczkowska 14, 05-500 Piaseczno

NAZWA DOKUMENTACJI: Rozbudowa budynku dydaktycznego Liceum Ogólnokształcącego ul. Chyliczkowska 17 w Piasecznie

AUTOR: mgr inż. Zdzisław Czuczwara	NR UPRAWNIEŃ 6/89/Op	SPECJALNOŚĆ Sanit.	DATA I PODPIS 09.2016
OPRACOWAŁ: mgr inż. Alicja Stępień	NR UPRAWNIEŃ OPL/0655/PWOS/12	SPECJALNOŚĆ Sanit.	DATA I PODPIS 09.2016
OPRACOWAŁ: mgr inż. Michał Karpowicz	NR UPRAWNIEŃ	SPECJALNOŚĆ Sanit.	DATA I PODPIS 09.2016

FORMAT: 8 — NAZWA RYSUNKU: Rzut piętra: Instalacja wentylacji mechanicznej

SKALA 1:100 — BRANŻA: SANITARNA — ISZ.