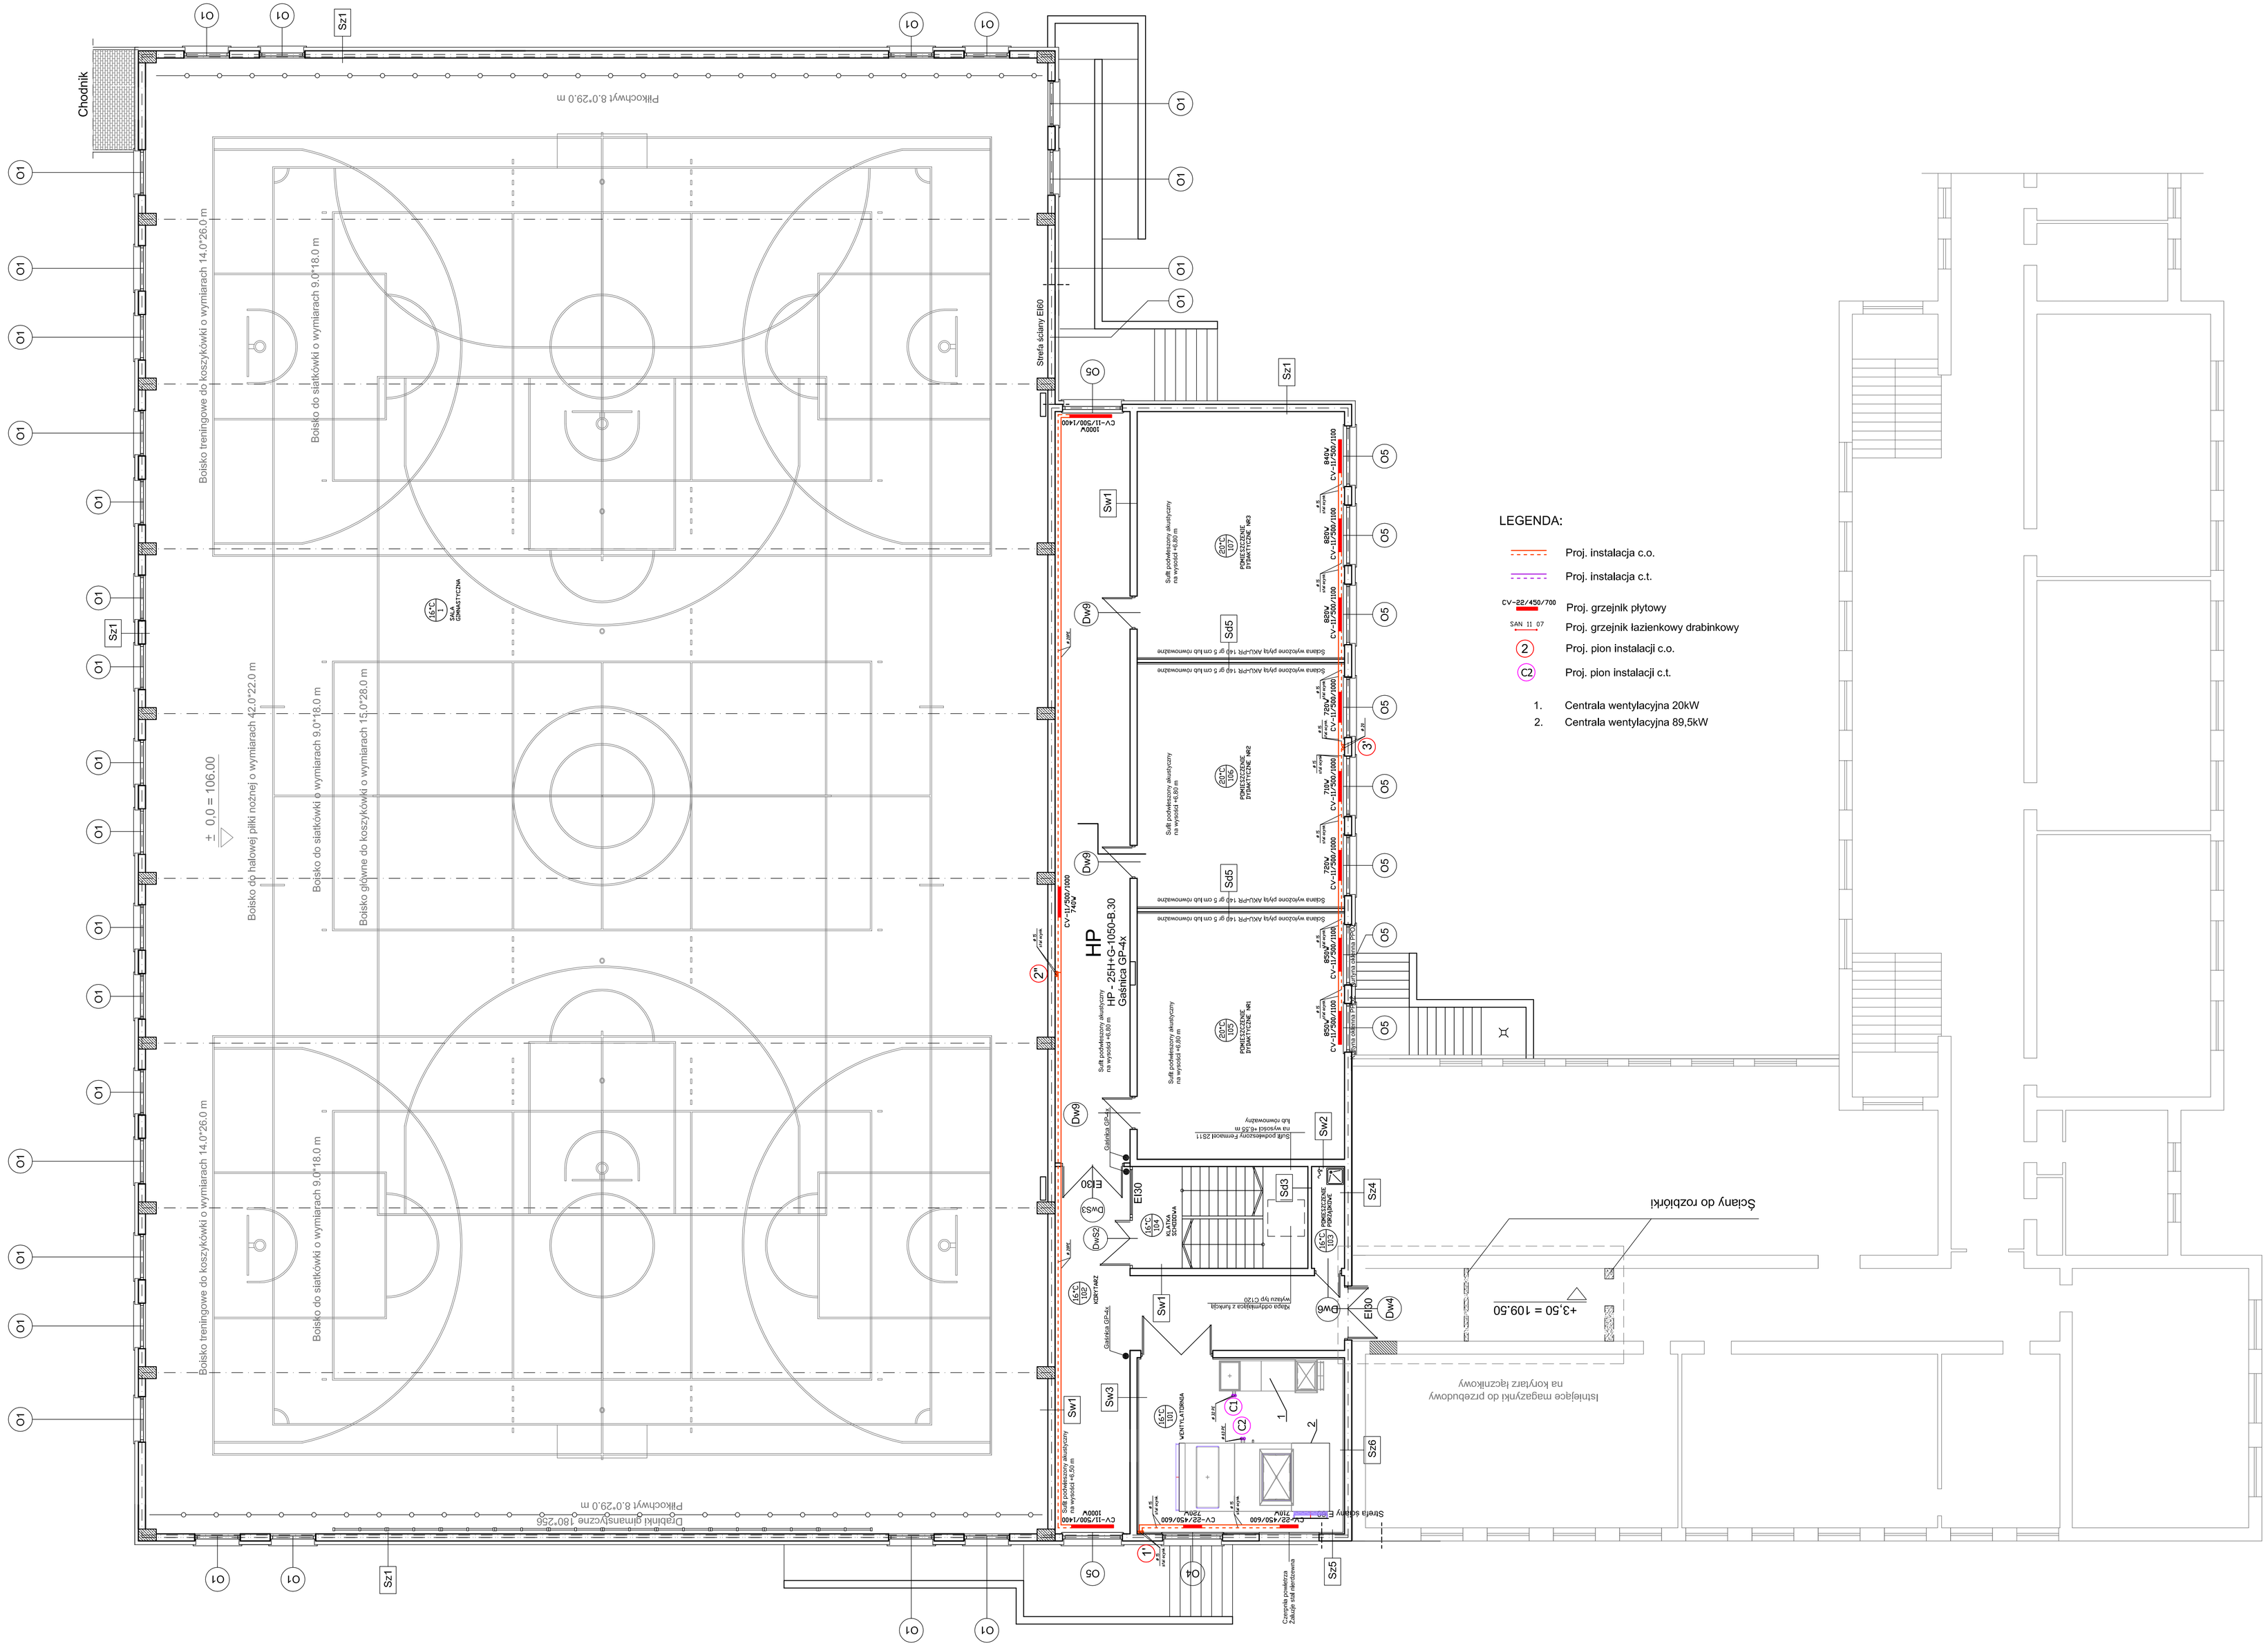

LEGENDA:

- Proj. instalacja c.o.
- Proj. instalacja c.t.
- CV-22/450/700 — Proj. grzejnik płytowy
- SAN II 07 — Proj. grzejnik łazienkowy drabinkowy
- 2 — Proj. pion instalacji c.o.
- C2 — Proj. pion instalacji c.t.

1. Centrala wentylacyjna 20kW
2. Centrala wentylacyjna 89,5kW

Symbol	Rodzaj przegrody	Warstwy
Sz1	Ściana zewnętrzna	Tynk strukturalny Wełna mineralna gr. 12 cm Beton komórkowy H+H 24/24/59 cm Tynk cementowo - wapienny 1.5 cm Gładź gipsowa
Sz2	Ściana zewnętrzna	Tynk strukturalny Wełna mineralna gr. 12 cm Beton komórkowy H+H 24/24/59 cm Tynk cementowo - wapienny 1.5 cm Płytki ceramiczne
Sz3	Ściana zewnętrzna	Istniejąca ściana szkoły Dylatacja wełna mineralna 2 cm Beton komórkowy H+H 24/24/59 cm Tynk cementowo - wapienny 1.5 cm Gładź gipsowa
Sz4	Ściana zewnętrzna	Istniejąca ściana szkoły Dylatacja wełna mineralna 2 cm Beton komórkowy H+H 24/24/59 cm Tynk cementowo - wapienny 1,5 cm Płytki ceramiczne
Sz5	Ściana zewnętrzna	Tynk strukturalny Wełna mineralna gr. 12 cm Beton komórkowy H+H 24/24/59 cm Wykładzina AKU-PR 140 gr. 5 cm Płyta GK 12.5 mm
Sz6	Ściana zewnętrzna	Istniejąca ściana szkoły Dylatacja wełna mineralna 2 cm Beton komórkowy H+H 24/24/59 cm Wykładzina AKU-PR 140 gr. 5 cm Płyta GK 12.5 mm
Sw1	Ściana wewnętrzna	Gładź gipsowa Tynk cementowo - wapienny 1.5 cm Beton komórkowy H+H 24/24/59 cm Tynk cementowo - wapienny 1.5 cm Gładź gipsowa
Sw2	Ściana wewnętrzna	Gładź gipsowa Tynk cementowo - wapienny 1.5 cm Beton komórkowy H+H 24/24/59 cm Tynk cementowo - wapienny 1.5 cm Płytki ceramiczne
Sw3	Ściana wewnętrzna	Gładź gipsowa Tynk cementowo - wapienny 1.5 cm Beton komórkowy H+H 24/24/59 cm Wykładzina AKU-PR 140 gr. 5 cm Płyta GK 12.5 mm
Sd1	Ściana wewnętrzna	Gładź gipsowa Tynk cementowo - wapienny 1.5 cm Beton komórkowy H+H 12/24/59 cm Tynk cementowo - wapienny 1.5 cm Gładź gipsowa
Sd2	Ściana wewnętrzna	Płytki ceramiczne Tynk cementowo - wapienny 1.5 cm Beton komórkowy H+H 12/24/59 cm Tynk cementowo - wapienny 1.5 cm Płytki ceramiczne
Sd3	Ściana wewnętrzna	Gładź gipsowa Tynk cementowo - wapienny 1.5 cm Beton komórkowy H+H 12/24/59 cm Tynk cementowo - wapienny 1.5 cm Płytki ceramiczne
Sd4	Ściana wewnętrzna	Ścianki systemowe HPL
Sd5	Ściana wewnętrzna	Wykładzina AKU-PR 140 gr. 5 cm Płyta GK 12.5 mm Beton komórkowy H+H 12/24/59 cm Wykładzina AKU-PR 140 gr. 5 cm Płyta GK 12.5 mm

Nr.	Nazwa pomieszczenia	Rodzaj posadzki	Powierzchnia
101	Wentylatorownia	Płytki gres R10	39.42 m2
102	Korytarz	Wykładzina PVC	93.65 m2
103	Pomieszczenie porządkowe	Płytki gres R10	3.74 m2
104	Klatka schodowa	Płytki gres R10	19.92 m2
105	Pomieszczenie dydaktyczna	Wykładzina PVC	56.81 m2
106	Pomieszczenie dydaktyczna	Wykładzina PVC	56.05 m2
107	Pomieszczenie dydaktyczna	Wykładzina PVC	56.81 m2

AR-DOM BIURO PROJEKTOWO USŁUGOWE

AR-DOM BIURO PROJEKTOWO USŁUGOWE ARKADIUSZ ŻURAKOWSKI
49-200 PRZEMIM UL. MORZOLAMKOWSKIEGO 19 TEL/FAX 077 4388116

CZARNE PRZEDMIOT: PROJEKT BUDOWLANY/PROJEKT WYKONAWCZY			
INWESTOR: Powiat Plaseczyński, ul. Chyliczkowska 14, 05-500 Piaseczno			NAZWA DOKUMENTU: Rozbudowa budynku dydaktycznego Liceum Ogólnokształcącego ul. Chyliczkowska 17 w Plasecznie
AUTOR: mgr inż. Zdzisław Czuczwara	NR UPRAWNIEŃ: 6/89/Op	OPRACOWAŁ: Sanik	DATA / PODPIS: 09.2016
SPRAWDZIŁ: mgr inż. Alicja Stępień	NR UPRAWNIEŃ: OPL/0003/POOS/12	OPRACOWAŁ: Sanit	DATA / PODPIS: 09.2016
SPRAWDZIŁ: mgr inż. Michał Karpowicz	NR UPRAWNIEŃ:	OPRACOWAŁ: Sanik	DATA / PODPIS: 09.2016

FORMAT: 3 — NAZWA RYSUNKU: Rzut piętra: Instalacja c.o., c.t. — NR ARCHIW.:

SKALA: 1:100 — BRANŻA: SANITARNA — ARK.